




PĚŠÍ KOMUNIKACE A ZPEV. PLOCHA U KOSTELA SV. PROKOPA
ŘEZ P5

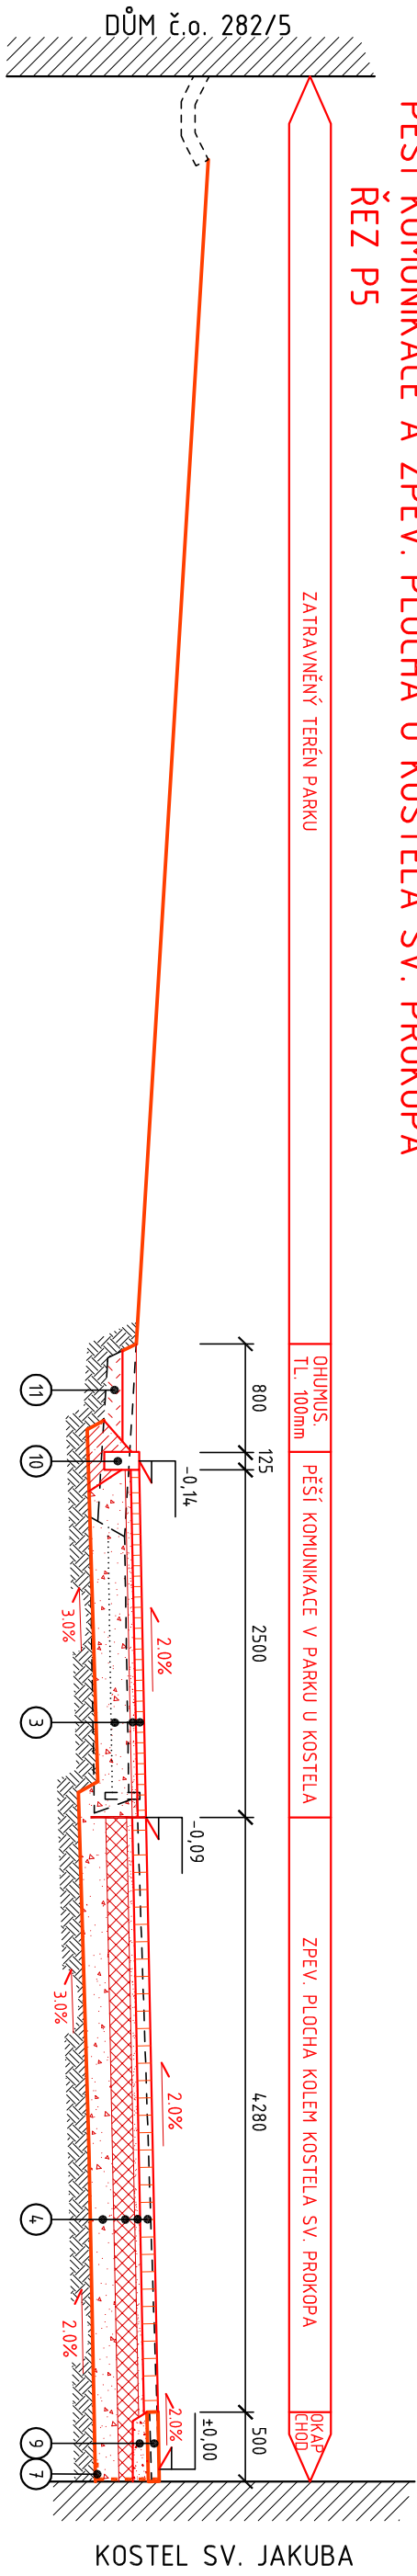


KOMUNIKACE "I" A ZPEV. PLOCHA U KOSTELA SV. PROKOPA
km 0,014 69

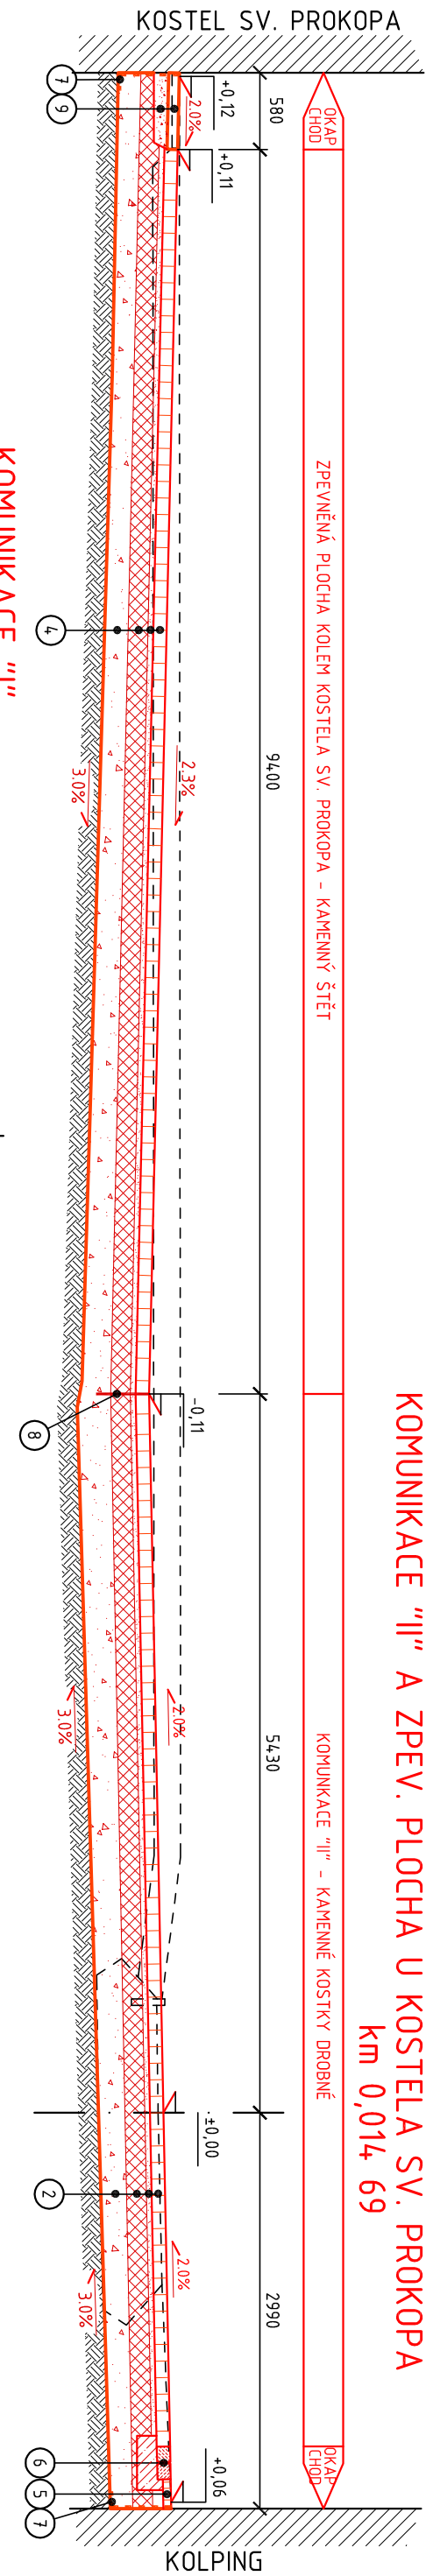

KOMUNIKACE "I"
km 0,023 15

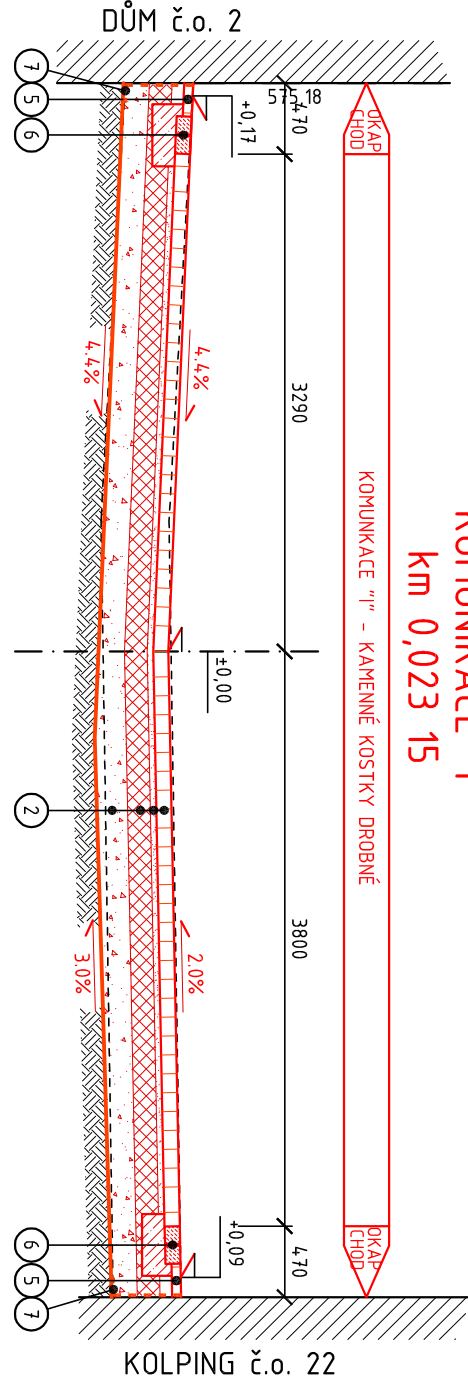

KOMUNIKACE "I"
0.119 13

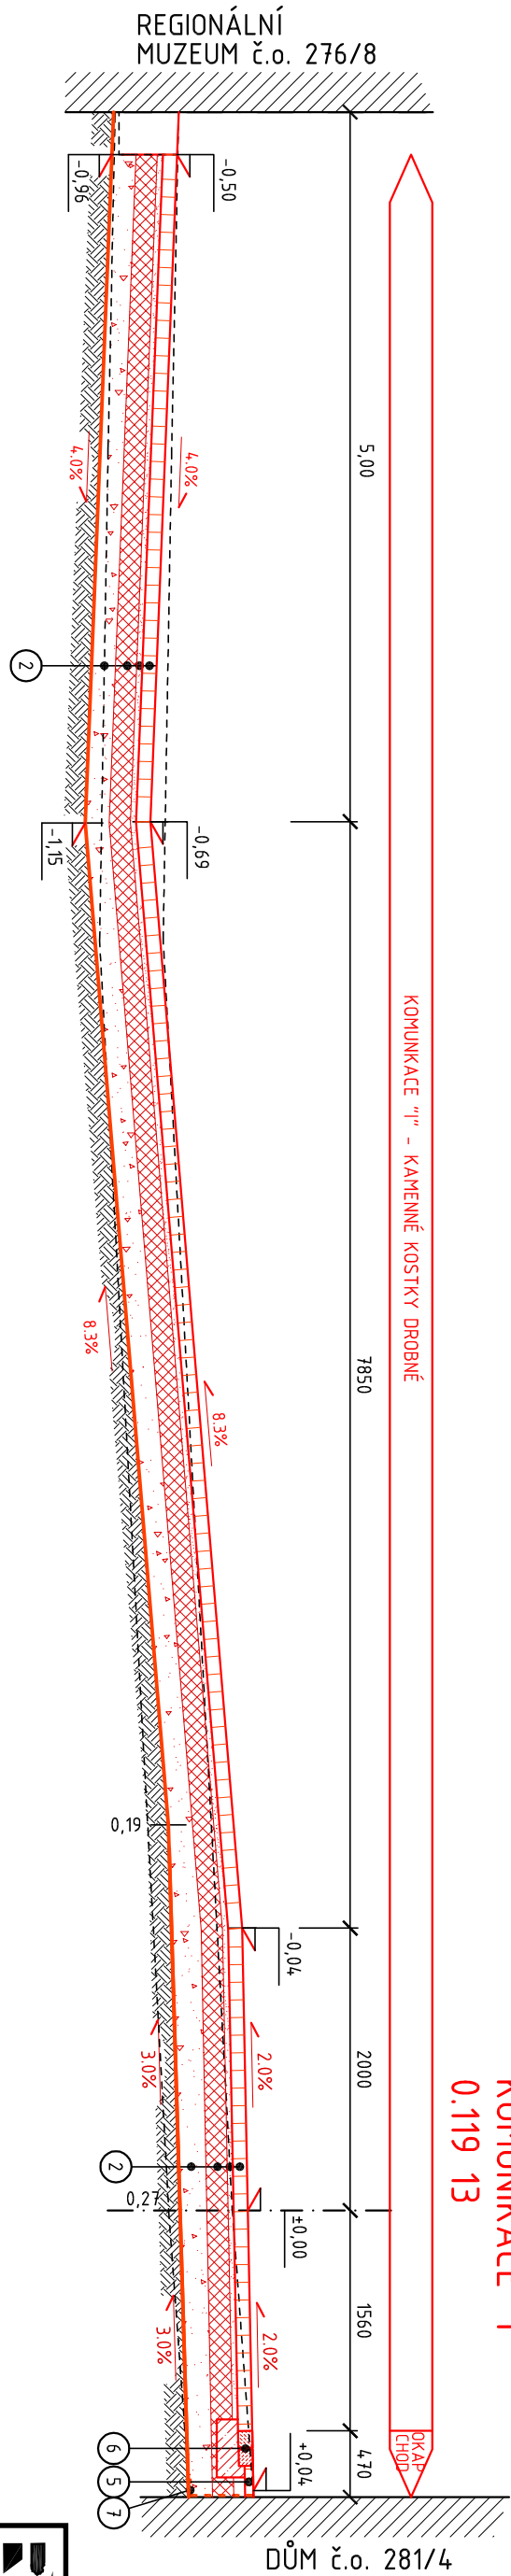

LEGENDA :

1. ODHUJUSOVÁNÍ STĚV, ZELENÝCH PÁSŮ V TL. 200 mm
2. SKLADBA PRŮJEZDNÝCH KOMUNIKACÍ "I" A "II" LOKALITY TVRZ - VOZIDLOVÝ A PĚŠÍ PROVOZ :
 - ŽULOVÉ KOSTKY DROBNÉ
 - LOŽE DLAŽBY Z DRTI FR. 4 - 8mm
 - MECHANICKÝ ZPEVNĚNÝ KAMENIVO MZK
 - ŠTĚRKODRT FR. 0 - 63 mm
 - UPRÁVENÁ ZHUTNĚNÁ PÍLŇ
3. SKLADBA ZPEVNĚNÝCH PLOCH PRO PĚŠÍ PROVOZ :
 - ŽULOVÉ KOSTKY MOZAIKOVÉ
 - LOŽE DLAŽBY Z DRTI FR. 4 - 8mm
 - ŠTĚRKODRT FR. 0 - 63 mm
 - UPRÁVENÁ ZHUTNĚNÁ PÍLŇ
4. SKLADBA ZPEVNĚNÉ PLOCHY KOLEM KOSTELA SV. PROKOPA :
 - KAMENNÁ ŠTĚTOVÁ DLAŽBA OBDĚLNÍKOVÉHO TVARU
 - LOŽE DLAŽBY Z DRTI FR. 4 - 8mm
 - MECHANICKÝ ZPEVNĚNÝ KAMENIVO MZK
 - ŠTĚRKODRT FR. 0 - 63 mm
 - UPRÁVENÁ ZHUTNĚNÁ PÍLŇ
5. TROJŘÁDEK Z KAMENNÝCH KOSTEK MOZAIKOVÝCH PODĚL OBVOZOVÝCH ZDÍ BUDOV
6. ROZHRANÍ DRUHŮ DLAŽEB - DVOJŘÁDEK Z KAMENNÝCH KOSTEK DROBNÝCH, LOŽE Z BETONU C 20/25, XF2
7. IZOLACE PROTI VLAKOSTI PODĚL BUDOV - PÁŠ NĚPŮVĚ FÓLIE š=600mm
8. LÉMOVÁNÍ ŠTĚTOVÉ DLAŽBY KOLEM KOSTELA - OCELOVÁ PÁSOVINA TL. 8mm, ŠÍŘKY 400mm
9. OKASOVÝ CHODNÍK PODĚL OBVOZOVÝCH ZDÍ KOSTELA SV. PROKOPA ŠÍŘKY 500mm, LOŽE ZE ŠTĚRKODRTI FR. DO 45mm
10. KAMENNÉ KRÁJNÍKY 130x200 mm, LOŽE Z BETONU C 20/25, XF4
11. NÁSPV Z NESOUPRÁŽNĚ ZEMINY, UKLÁDANÉ A HUTNĚNÉ PO VRSŤVÁCH MAX. 200mm
12. ZPĚTNÉ ODHUJUSOVÁNÍ V TL. 100mm

RAW	ZODPOVĚDNÝ PROJEKTANT: Decingarch. T. RUSIN, Decingarch. I. WAHLA	NAZEV ZAKÁZKY: ZDAR NAD SAZAVOU	DATAUM: 11/2019
Domažická 12, Brno tel. 541 242 908	OBJEKTOVÝ: MĚSTO ŽDAR NAD SAZAVOU	REKONSTRUKCE VEŘEJNÉHO PROSTORU V LOKALITĚ TVRZ	MĚŘÍTKO: 1 : 50
http://www.raw.cz atelier@raw.cz	VYPRACOVAL: MROSLAV PATOČKA	DOKUMENT (VÝKRES)	STUPEŇ: DOK.05P.095
	ČÁSTI: PROJESE C 101 KOMUNIKACE, RHODNÍKY - REKONSTRUKCE POUVEDU	VZOROVÉ PRŮJEDNÉ ŘEZY	ČÍSLO VÝKRS D112.C