


DEŠŤOVÉ VPUSTI V 1 - V 5, V 9

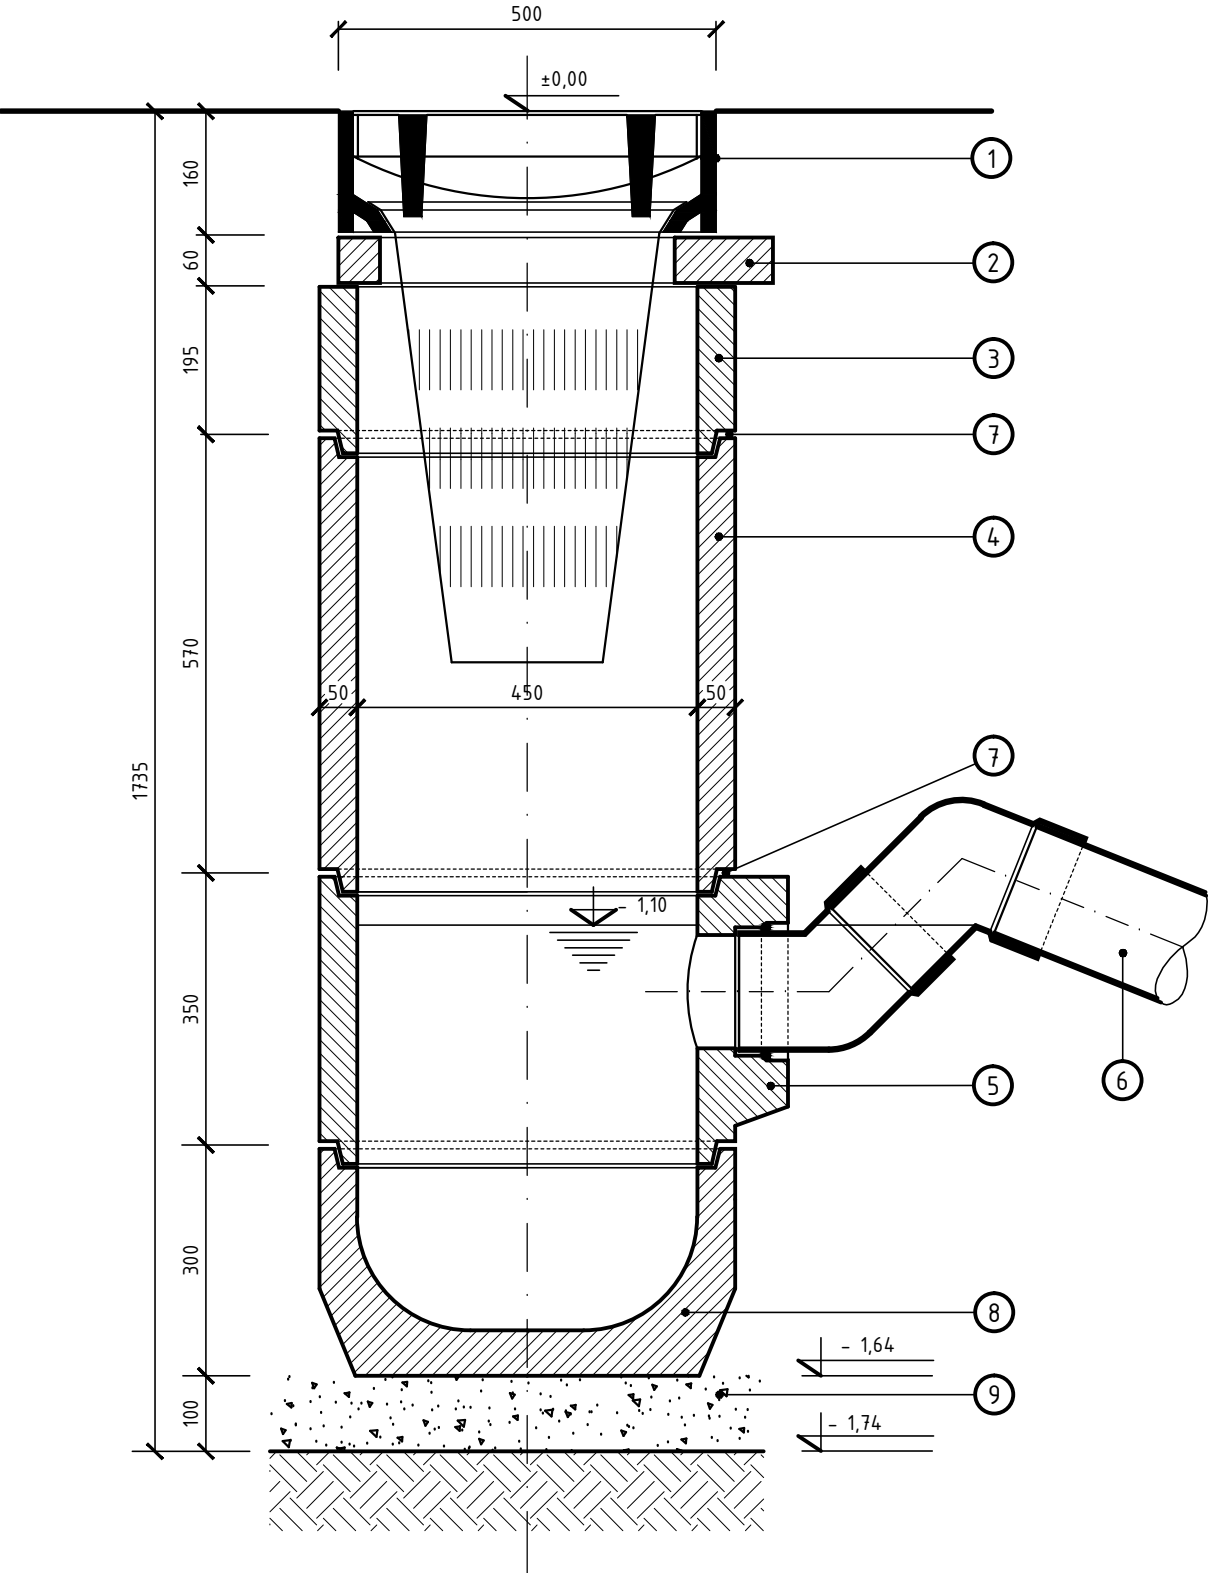

VÝPIS DEŠŤOVÝCH VPUSTÍ

ČÍSLA VPUSTÍ	KOMUNIKACE "I"					KOM. "II"
	V 1	V 2	V 3	V 4	V 5	V 9
STANIČENÍ VPUSTI	0,045 00	0,067 00	0,080 50	0,110 50	-	0,054 46
KÓTA MŘÍŽE	574,01	571,43	570,62	570,86	570,11	572,30
KÓTA DNA VÝKOPU	572,27	569,69	568,88	569,12	568,37	570,56
HLOUBKA VÝKOPU (m)	1,30	1,30	1,30	1,30	1,30	1,30
KÓTA ODTOKU	572,91	570,33	569,52	569,76	569,01	571,20
DÉLKA PŘÍPOJKY (m)	3,50	1,0	4,0	11,50	11,0	6,50
MATERIÁL PŘÍPOJKY - KANALIZAČNÍ TROUBY PVC KG D=160/5,5 SN12	KGB 150/45° KGB 150/67° Q12 KGB 150/45°	KGB 150/45° KGB 150/67° Q12	KGB 150/45° KGB 150/67° Q12	KGB 150/45° KGB 150/67° Q12 KGB 150/30°	KGB 150/45° KGB 150/67° Q12	KGB 150/45° KGB 150/67° Q12 KGB 150/30°

LEGENDA :

- 1 LITINOVÁ MŘÍŽ S RÁMEM 500 x 500mm, TŘÍDA ZATÍŽENÍ D 400
- 2 VYROVNÁVACÍ PRSTENEC
- 3 SKRUŽ HORNÍ
- 4 SKRUŽ STŘEDOVÁ
- 5 SKRUŽ S OTVOREM PRO PVC KG D=160
- 6 PŘÍPOJKA VPUSTI - KANALIZAČNÍ POTRUBÍ Z PVC KG D=160/5,5mm-SN12
- 7 CEMENTOVÁ MALTA
- 8 DNO S KALOVOU PROHLUBNÍ
- 9 PODSYP ZE ŠTĚRKODRTI TL. 100 mm