PŮDORYS SCHODIŠTĚ č. 2 OD FARY NA ULICI NÁBŘEŽNÍ

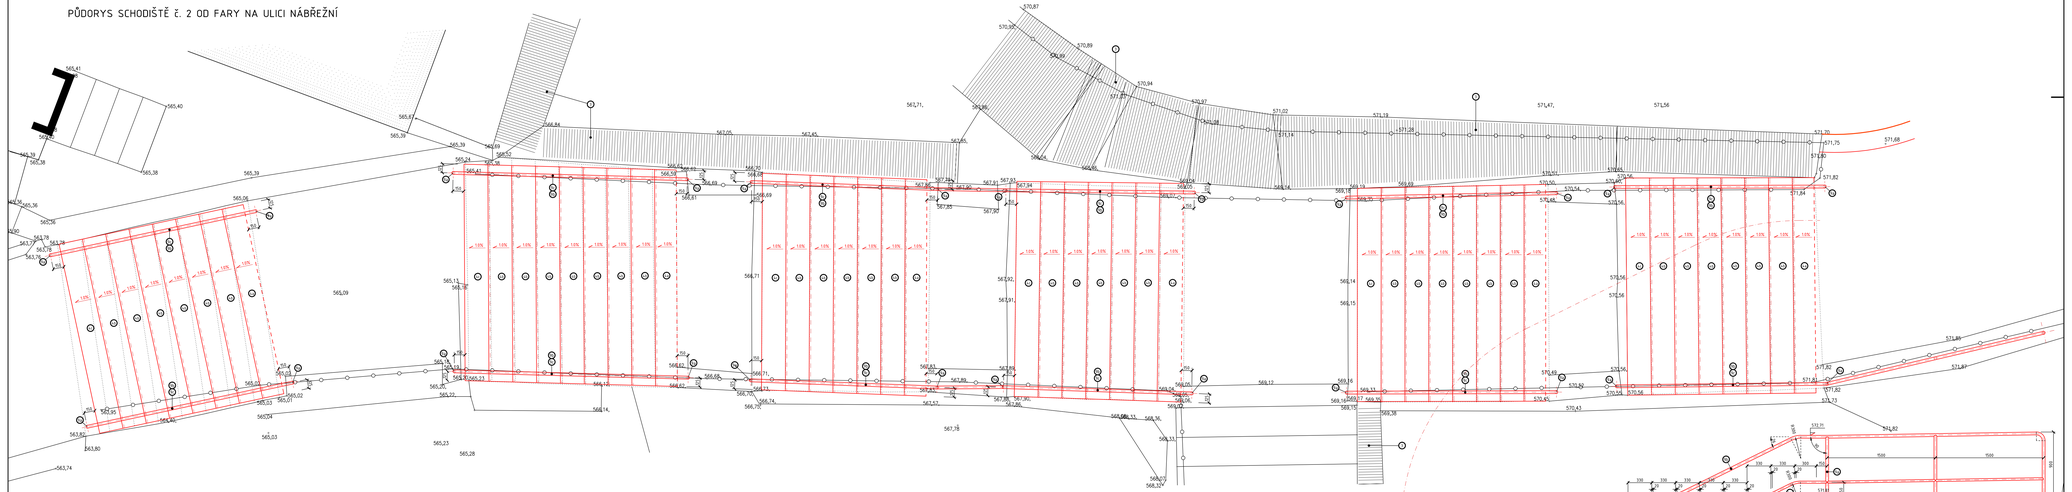

ŘEZ SCHODIŠTĚM č. 2 OD FARY NA ULICI NÁBŘEŽNÍ

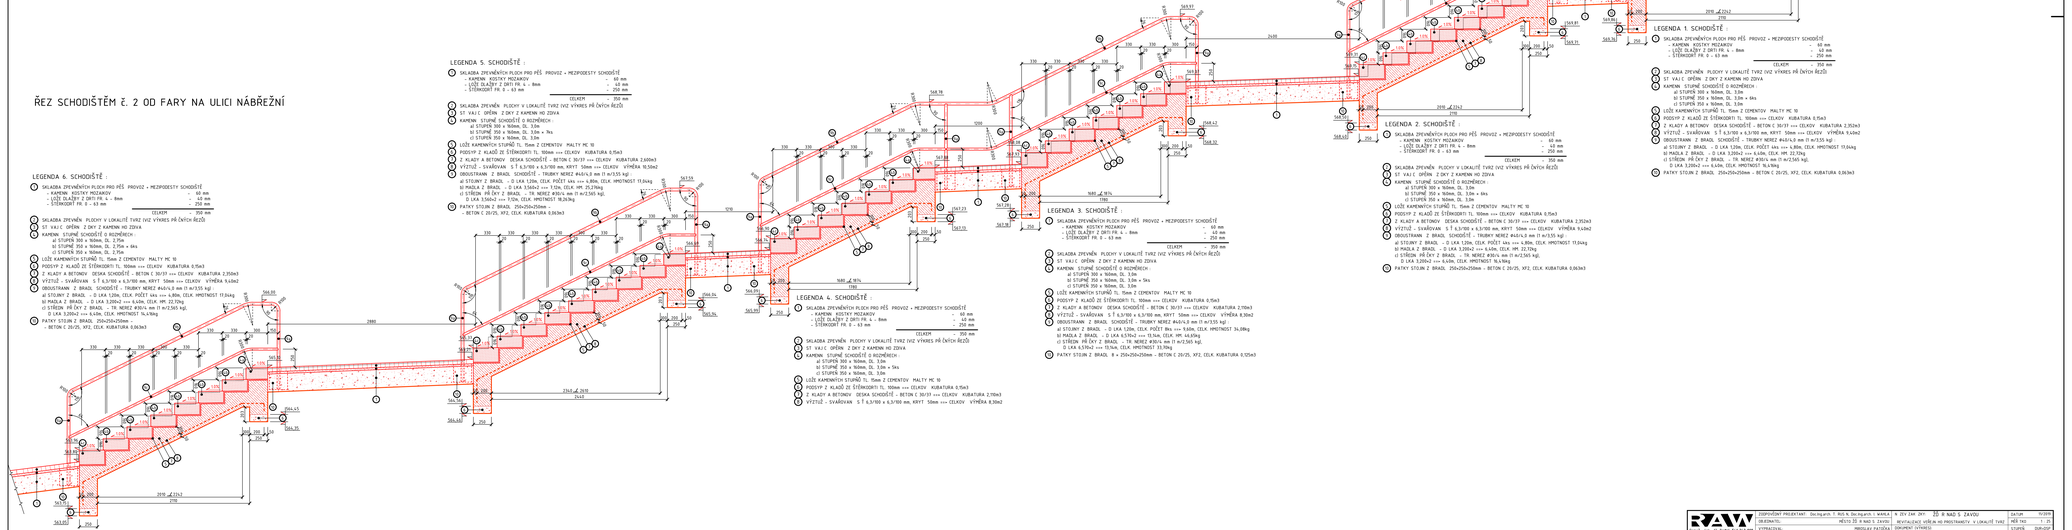

LEGENDA 1. SCHODIŠTĚ :

1 SKLADBA ZPEVNĚNÝCH PLOCH PRO PĚŠ PROVOZ = MEZIPODESTY SCHODIŠTĚ
- KAMENN KOSTKY MOZAIKOVY - 60 mm
- LOŽE DLAŽBY Z DRTI FR 4 - 8mm - 40 mm
- STĚRKOVITÝ FR 0 - 63 mm - 250 mm
CELKEM 350 mm

2 SKLADBA ZPEVNĚN PLOCHY V LOKALITĚ TVRZ (VIZ VÝKRES PŘ ČVTCH ŘEZŮ)

3 ST. VAJ.C OPĚRN. Z DKY Z KAMENN HO ZDIVA

4 KAMENN STUPNĚ SCHODIŠTĚ O ROZMĚRECH :
a) STUPEŇ 300 x 160mm, DL. 3,0m
b) STUPNĚ 350 x 160mm, DL. 3,0m + 6ks
c) STUPEŇ 350 x 160mm, DL. 3,0m

5 LOŽE KAMENNÝCH STUPŇŮ TL. 15mm Z CEMENTOV MALTY MC 10

6 PODSYP Z KLADŮ ZE ŠTĚRKODRTI TL. 100mm =>> CELKOV KUBATURA 0,15m3

7 Z KLADY A BETONOV DESKA SCHODIŠTĚ - BETON C 30/37 =>> CELKOV KUBATURA 2,352m3

8 VÝZTUŽ - SVAŘOVAN S T 6,3/100 x 6,3/100 mm, KRYT 50mm =>> CELKOV VÝMĚRA 10,56m2

9 OBOUSTRANN Z BRADL SCHODIŠTĚ - TRUBKY NEREZ Ø60x3,0 mm (1 m/3,55 kg) :
a) STUPNY Z BRADL. - D LKA 1,20m, CELK. POČET 6ks =>> 6,80m, CELK HMOTNOST 77,04kg
b) MADLA Z BRADL. - D LKA 3,200m2 =>> 6,40m, CELK. HM. 22,72kg
c) STŘEDN PŘ ČKY Z BRADL. - 78 NEREZ Ø30x4 mm (1 m/1,565 kg).
D LKA 3,200m2 =>> 6,40m, CELK. HMOTNOST 14,46kg

10 PATKY STOJN Z BRADL. 250x250x250mm - BETON C 20/25, XF2, CELK. KUBATURA 0,063m3

LEGENDA 2. SCHODIŠTĚ :

1 SKLADBA ZPEVNĚNÝCH PLOCH PRO PĚŠ PROVOZ = MEZIPODESTY SCHODIŠTĚ
- KAMENN KOSTKY MOZAIKOVY - 60 mm
- LOŽE DLAŽBY Z DRTI FR 4 - 8mm - 40 mm
- STĚRKOVITÝ FR 0 - 63 mm - 250 mm
CELKEM 350 mm

2 SKLADBA ZPEVNĚN PLOCHY V LOKALITĚ TVRZ (VIZ VÝKRES PŘ ČVTCH ŘEZŮ)

3 ST. VAJ.C OPĚRN. Z DKY Z KAMENN HO ZDIVA

4 KAMENN STUPNĚ SCHODIŠTĚ O ROZMĚRECH :
a) STUPEŇ 300 x 160mm, DL. 3,0m
b) STUPNĚ 350 x 160mm, DL. 3,0m + 6ks
c) STUPEŇ 350 x 160mm, DL. 3,0m

5 LOŽE KAMENNÝCH STUPŇŮ TL. 15mm Z CEMENTOV MALTY MC 10

6 PODSYP Z KLADŮ ZE ŠTĚRKODRTI TL. 100mm =>> CELKOV KUBATURA 0,15m3

7 Z KLADY A BETONOV DESKA SCHODIŠTĚ - BETON C 30/37 =>> CELKOV KUBATURA 2,352m3

8 VÝZTUŽ - SVAŘOVAN S T 6,3/100 x 6,3/100 mm, KRYT 50mm =>> CELKOV VÝMĚRA 9,63m2

9 OBOUSTRANN Z BRADL SCHODIŠTĚ - TRUBKY NEREZ Ø60x3,0 mm (1 m/3,55 kg) :
a) STUPNY Z BRADL. - D LKA 1,20m, CELK. POČET 6ks =>> 6,80m, CELK HMOTNOST 77,04kg
b) MADLA Z BRADL. - D LKA 3,200m2 =>> 6,40m, CELK. HM. 22,72kg
c) STŘEDN PŘ ČKY Z BRADL. - 78 NEREZ Ø30x4 mm (1 m/1,565 kg).
D LKA 3,200m2 =>> 6,40m, CELK HMOTNOST 14,46kg

10 PATKY STOJN Z BRADL. 250x250x250mm - BETON C 20/25, XF2, CELK. KUBATURA 0,063m3

LEGENDA 3. SCHODIŠTĚ :

1 SKLADBA ZPEVNĚNÝCH PLOCH PRO PĚŠ PROVOZ = MEZIPODESTY SCHODIŠTĚ
- KAMENN KOSTKY MOZAIKOVY - 60 mm
- LOŽE DLAŽBY Z DRTI FR 4 - 8mm - 40 mm
- STĚRKOVITÝ FR 0 - 63 mm - 250 mm
CELKEM 350 mm

2 SKLADBA ZPEVNĚN PLOCHY V LOKALITĚ TVRZ (VIZ VÝKRES PŘ ČVTCH ŘEZŮ)

3 ST. VAJ.C OPĚRN. Z DKY Z KAMENN HO ZDIVA

4 KAMENN STUPNĚ SCHODIŠTĚ O ROZMĚRECH :
a) STUPEŇ 300 x 160mm, DL. 3,0m
b) STUPNĚ 350 x 160mm, DL. 3,0m + 5ks
c) STUPEŇ 350 x 160mm, DL. 3,0m

5 LOŽE KAMENNÝCH STUPŇŮ TL. 15mm Z CEMENTOV MALTY MC 10

6 PODSYP Z KLADŮ ZE ŠTĚRKODRTI TL. 100mm =>> CELKOV KUBATURA 0,15m3

7 Z KLADY A BETONOV DESKA SCHODIŠTĚ - BETON C 30/37 =>> CELKOV KUBATURA 2,352m3

8 VÝZTUŽ - SVAŘOVAN S T 6,3/100 x 6,3/100 mm, KRYT 50mm =>> CELKOV VÝMĚRA 8,30m2

9 OBOUSTRANN Z BRADL SCHODIŠTĚ - TRUBKY NEREZ Ø60x3,0 mm (1 m/3,55 kg) :
a) STUPNY Z BRADL. - D LKA 1,20m, CELK. POČET 8ks =>> 9,60m, CELK HMOTNOST 36,08kg
b) MADLA Z BRADL. - D LKA 3,200m2 =>> 6,40m, CELK. HM. 14,46kg
c) STŘEDN PŘ ČKY Z BRADL. - 78 NEREZ Ø30x4 mm (1 m/2,565 kg).
D LKA 4,570m2 =>> 13,96m, CELK HMOTNOST 35,98kg

10 PATKY STOJN Z BRADL. 9 x 250x250x250mm - BETON C 20/25, XF2, CELK. KUBATURA 0,125m3

LEGENDA 4. SCHODIŠTĚ :

1 SKLADBA ZPEVNĚNÝCH PLOCH PRO PĚŠ PROVOZ = MEZIPODESTY SCHODIŠTĚ
- KAMENN KOSTKY MOZAIKOVY - 60 mm
- LOŽE DLAŽBY Z DRTI FR 4 - 8mm - 40 mm
- STĚRKOVITÝ FR 0 - 63 mm - 250 mm
CELKEM 350 mm

2 SKLADBA ZPEVNĚN PLOCHY V LOKALITĚ TVRZ (VIZ VÝKRES PŘ ČVTCH ŘEZŮ)

3 ST. VAJ.C OPĚRN. Z DKY Z KAMENN HO ZDIVA

4 KAMENN STUPNĚ SCHODIŠTĚ O ROZMĚRECH :
a) STUPEŇ 300 x 160mm, DL. 3,0m
b) STUPNĚ 350 x 160mm, DL. 3,0m + 5ks
c) STUPEŇ 350 x 160mm, DL. 3,0m

5 LOŽE KAMENNÝCH STUPŇŮ TL. 15mm Z CEMENTOV MALTY MC 10

6 PODSYP Z KLADŮ ZE ŠTĚRKODRTI TL. 100mm =>> CELKOV KUBATURA 0,15m3

7 Z KLADY A BETONOV DESKA SCHODIŠTĚ - BETON C 30/37 =>> CELKOV KUBATURA 2,700m3

8 VÝZTUŽ - SVAŘOVAN S T 6,3/100 x 6,3/100 mm, KRYT 50mm =>> CELKOV VÝMĚRA 8,30m2

LEGENDA 5. SCHODIŠTĚ :

1 SKLADBA ZPEVNĚNÝCH PLOCH PRO PĚŠ PROVOZ = MEZIPODESTY SCHODIŠTĚ
- KAMENN KOSTKY MOZAIKOVY - 60 mm
- LOŽE DLAŽBY Z DRTI FR 4 - 8mm - 40 mm
- STĚRKOVITÝ FR 0 - 63 mm - 250 mm
CELKEM 350 mm

2 SKLADBA ZPEVNĚN PLOCHY V LOKALITĚ TVRZ (VIZ VÝKRES PŘ ČVTCH ŘEZŮ)

3 ST. VAJ.C OPĚRN. Z DKY Z KAMENN HO ZDIVA

4 KAMENN STUPNĚ SCHODIŠTĚ O ROZMĚRECH :
a) STUPEŇ 300 x 160mm, DL. 3,0m
b) STUPNĚ 350 x 160mm, DL. 3,0m + 6ks
c) STUPEŇ 350 x 160mm, DL. 3,0m

5 LOŽE KAMENNÝCH STUPŇŮ TL. 15mm Z CEMENTOV MALTY MC 10

6 PODSYP Z KLADŮ ZE ŠTĚRKODRTI TL. 100mm =>> CELKOV KUBATURA 0,15m3

7 Z KLADY A BETONOV DESKA SCHODIŠTĚ - BETON C 30/37 =>> CELKOV KUBATURA 2,352m3

8 VÝZTUŽ - SVAŘOVAN S T 6,3/100 x 6,3/100 mm, KRYT 50mm =>> CELKOV VÝMĚRA 10,56m2

9 OBOUSTRANN Z BRADL SCHODIŠTĚ - TRUBKY NEREZ Ø60x3,0 mm (1 m/3,55 kg) :
a) STUPNY Z BRADL. - D LKA 1,20m, CELK. POČET 6ks =>> 6,80m, CELK HMOTNOST 77,04kg
b) MADLA Z BRADL. - D LKA 3,200m2 =>> 6,40m, CELK. HM. 22,72kg
c) STŘEDN PŘ ČKY Z BRADL. - 78 NEREZ Ø30x4 mm (1 m/1,565 kg).
D LKA 3,200m2 =>> 6,40m, CELK HMOTNOST 14,46kg

10 PATKY STOJN Z BRADL. 250x250x250mm - BETON C 20/25, XF2, CELK. KUBATURA 0,063m3

LEGENDA 6. SCHODIŠTĚ :

1 SKLADBA ZPEVNĚNÝCH PLOCH PRO PĚŠ PROVOZ = MEZIPODESTY SCHODIŠTĚ
- KAMENN KOSTKY MOZAIKOVY - 60 mm
- LOŽE DLAŽBY Z DRTI FR 4 - 8mm - 40 mm
- STĚRKOVITÝ FR 0 - 63 mm - 250 mm
CELKEM 350 mm

2 SKLADBA ZPEVNĚN PLOCHY V LOKALITĚ TVRZ (VIZ VÝKRES PŘ ČVTCH ŘEZŮ)

3 ST. VAJ.C OPĚRN. Z DKY Z KAMENN HO ZDIVA

4 KAMENN STUPNĚ SCHODIŠTĚ O ROZMĚRECH :
a) STUPEŇ 300 x 160mm, DL. 2,75m
b) STUPNĚ 350 x 160mm, DL. 2,75m + 6ks
c) STUPEŇ 350 x 160mm, DL. 2,75m

5 LOŽE KAMENNÝCH STUPŇŮ TL. 15mm Z CEMENTOV MALTY MC 10

6 PODSYP Z KLADŮ ZE ŠTĚRKODRTI TL. 100mm =>> CELKOV KUBATURA 0,15m3

7 Z KLADY A BETONOV DESKA SCHODIŠTĚ - BETON C 30/37 =>> CELKOV KUBATURA 2,250m3

8 VÝZTUŽ - SVAŘOVAN S T 6,3/100 x 6,3/100 mm, KRYT 50mm =>> CELKOV VÝMĚRA 9,63m2

9 OBOUSTRANN Z BRADL SCHODIŠTĚ - TRUBKY NEREZ Ø60x3,0 mm (1 m/3,55 kg) :
a) STUPNY Z BRADL. - D LKA 1,20m, CELK. POČET 6ks =>> 6,80m, CELK HMOTNOST 77,04kg
b) MADLA Z BRADL. - D LKA 3,200m2 =>> 6,40m, CELK. HM. 22,72kg
c) STŘEDN PŘ ČKY Z BRADL. - 78 NEREZ Ø30x4 mm (1 m/1,565 kg).
D LKA 3,200m2 =>> 6,40m, CELK HMOTNOST 14,46kg

10 PATKY STOJN Z BRADL. 250x250x250mm - BETON C 20/25, XF2, CELK. KUBATURA 0,063m3

RAW
ZODPOVĚDNÝ PROJEKTANT: Ing.Jaroslav Ing. Jaroslav Raw, Ph.D. Ing.Jaroslav Raw, Ph.D.
RAW, spol. s r.o. Ing.Jaroslav Raw, Ph.D.
PROJEKTANTI:
VYPRACOVAL:

PROJEKT	ÚPRAVA PŘÍSTUPU K KOSTELU SV. MARKÉTY V ŽAVU
MÍSTO	ŽAVA
OKRES	ZNOJMO
KRAJ	JIHOMORAVSKÝ
STUPEŇ PD	DOKUMENTACE PRO PROVÁDĚNÍ STAVBY
ČÁST PD	PŮDORYS + ŘEZ
DATUM	11/2019
MĚŘ. TYP	1 : 25
ČÍSLO VÝKR.	D1.2.4