
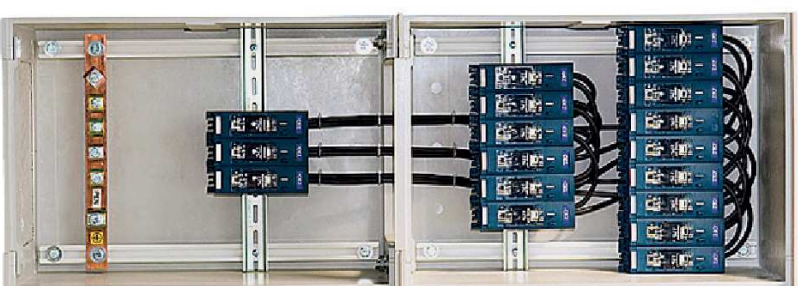



SKRIN RF 6:6

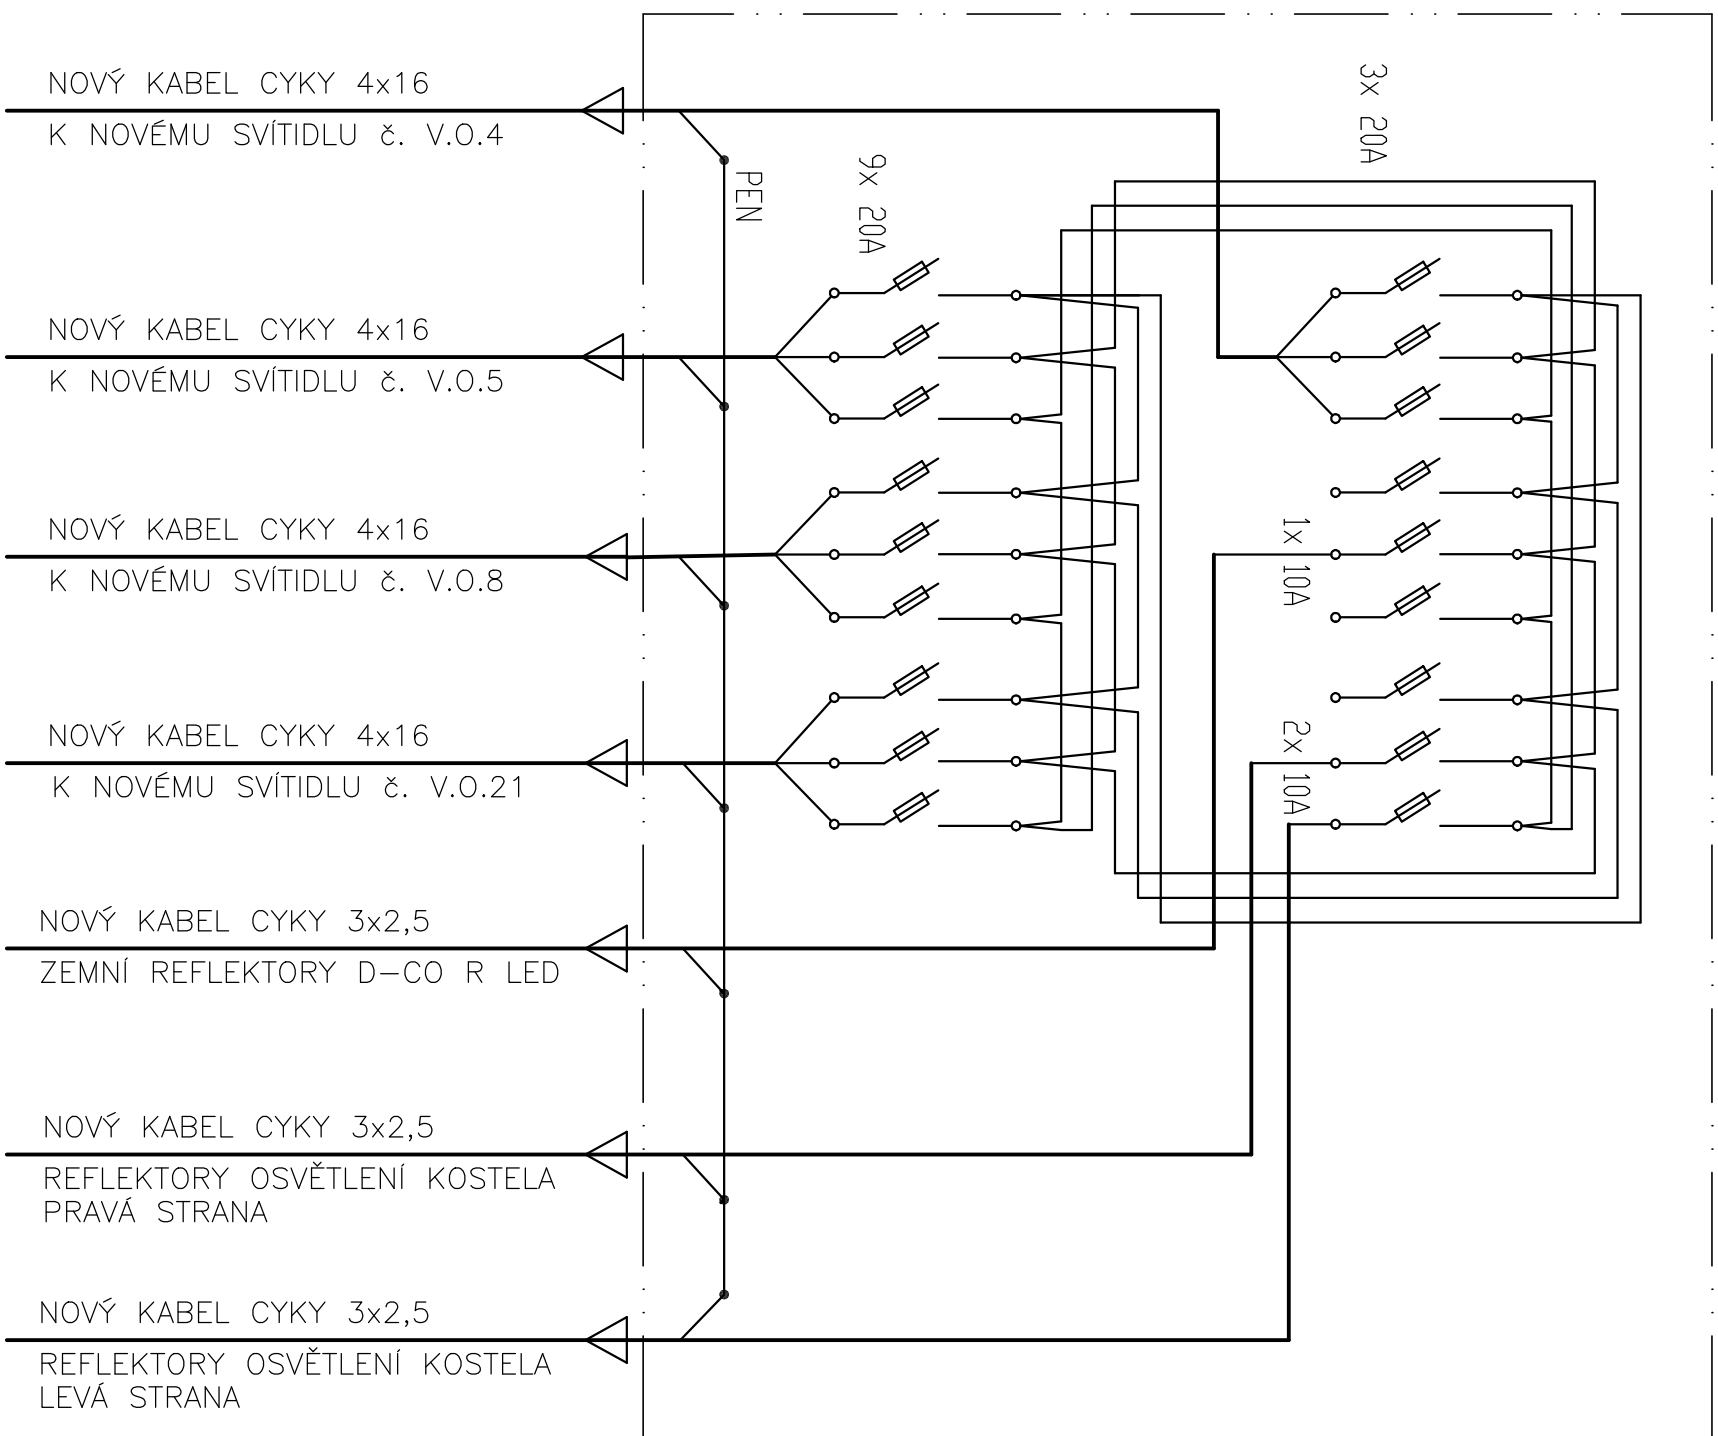

NAPAJEČÍ NAPEŤI: 3N+PE~50Hz, 400V / TN-C
OCHRANA PŘED NEBEZPEČNÝM DOTYKEM NEŽIVÝCH ČÁSTI DO 1000V:
AUTOMATICKÝM ODPOJENÍM OD ZDROJE
OCHRANA PŘED NEBEZPEČNÝM DOTYKEM ŽIVÝCH ČÁSTI DO 1000V:
IZOLACÍ, KRYTÍM

SKŘÍŇ NAPROTI KOSTELA SV. PROKOPA U "MOUČKOVÁ" DOMU

REVIZE 12.2022

 Domálická 12, Brno tel. 541 242 908 http://www.pav.cz office@pav.cz	ZODPOVĚDNÝ PROJEKTANT:	Doc.Ing.arch. T. RUŠNÍK, Doc.Ing.arch. I. WÄHLA
	OBJEDNATEL:	MĚSTO ŽDĚR NAD SAZAVOU
	VYPRACOVAL:	Ing. KAREL RYCHLÝ
	ČÁST – PROFESE:	C401 VEŘEJNÉ OSVĚTLENÍ a C402 CHRÁNKA
NAZEV ZAKÁZKY:		ŽDĚR NAD SAZAVOU
REALIZACE VEŘEJNÉHO PROSTRAVNÍ V LOKALITĚ TRŽ		
DOKUMENT (VÝKRES):		ZAPOJENÍ ROZVADOČE V.O.
SKŘÍN RF 66 – SKŘÍN V "MOUČKOVÁ" DOMU		
STUPEŇ DUB+D5P+DPS		
Č. V. C401 05		
DATUM		10/2019
MĚŘÍTKO		--