

LEGENDA STAVEBNĚ-DOPRAVNÍCH ÚPRAV:

- LINE STÁVAJÍCÍCH SILNIČNÍCH OBRUBNÍKŮ
PŘÍDLAŽBA Z KAMENNÝCH KOSTEK DROBNÝCH
STÁVAJÍCÍ ŽABRADLÍ
STÁVAJÍCÍ NEMOVITOSTI
- STÁVAJÍCÍ IS -
SPLAŠKOVÁ KANALIZACE
JEDNOTNÁ KANALIZACE
DEŠŤOVÁ KANALIZACE
VODOVODNÍ ŘÁDY
KABELY NN
KABELY VO
STÁVAJÍCÍ STOŽÁRY VO
TELEKOMUNICAČNÍ KABELY MÍSTNÍ A PŘENOSOVÉ SÍTĚ
TELEKOMUNICAČNÍ KABELY OPTICKÉ DÁLKOVÉ
STÁV. DEŠŤOVÉ VPUSŤI
STL PLYNOVOD
OPĚRNÉ ŽIDKY
- NOVÉ IS -
NOVĚ OSAZENÉ LINE BETON. SILNIČNÍCH OBRUBNÍKŮ
VYMEZENÍ JEDNOTLIVÝCH KOLMÝCH STÁNÍ
VODODROVNĚ DOPRAVNÍ ZNAČENÍ 01 - STÁNÍ OTP
- KRYTÍ PARKOVACÍCH STÁNÍ Z KAMENNÝCH KOSTEK DROBNÝCH
STOŽÁR VO, URČENÝ K ODSTRANĚNÍ - PŘEMÍSTĚNÍ
NOVĚ OSAZENÝ STOŽÁR VO
ŽABRADLÍ PODÉL ŽIVÉHO PLOTU

LEGENDA:

- HRANICE ŘEŠENÉHO ÚZEMÍ
- STROM LISTNATÝ
- LINIOVÁ VÝSADBA KEŘŮ
- POPÍNAVÁ ROSTLINA
- TERÉNNÍ MODELACE PRO VÝSADBU KEŘOVÉ LINIE
- SUCHÁ LOUKA
- KAMENNÝ ZÁSYP
- netříděné místní kamenivo
- UPRAVENÁ SKÁLA
- KORUNA SKALNÍHO VÝCHOZU S MĚLKÝM NADLOŽÍM
- řízký rozchodníků /Sedum/

SEZNAM NAVRŽENÝCH ROSTLIN:


STROMY:
PV *Prunus avium* 'PLENA' /ok 14-16 cm/ 1 ks

KEŘE:
SV *Spirea vanhouttei* /v. 40-60 cm/ 61 ks

POPÍNAVÉ ROSTLINY:
PQ *Parthenocissus quinquefolia* /v. 60-80 cm/ 9 ks

ROZHOZROSTLINNÝCH ŘÍZKLŮ NA KORUNU SKALNÍHO VÝCHOZU
Sedum album, *Sedum acre* 10 kg

SCHÉMATICKÝ ŘEZ - LINIOVÁ VÝSADBA KEŘŮ

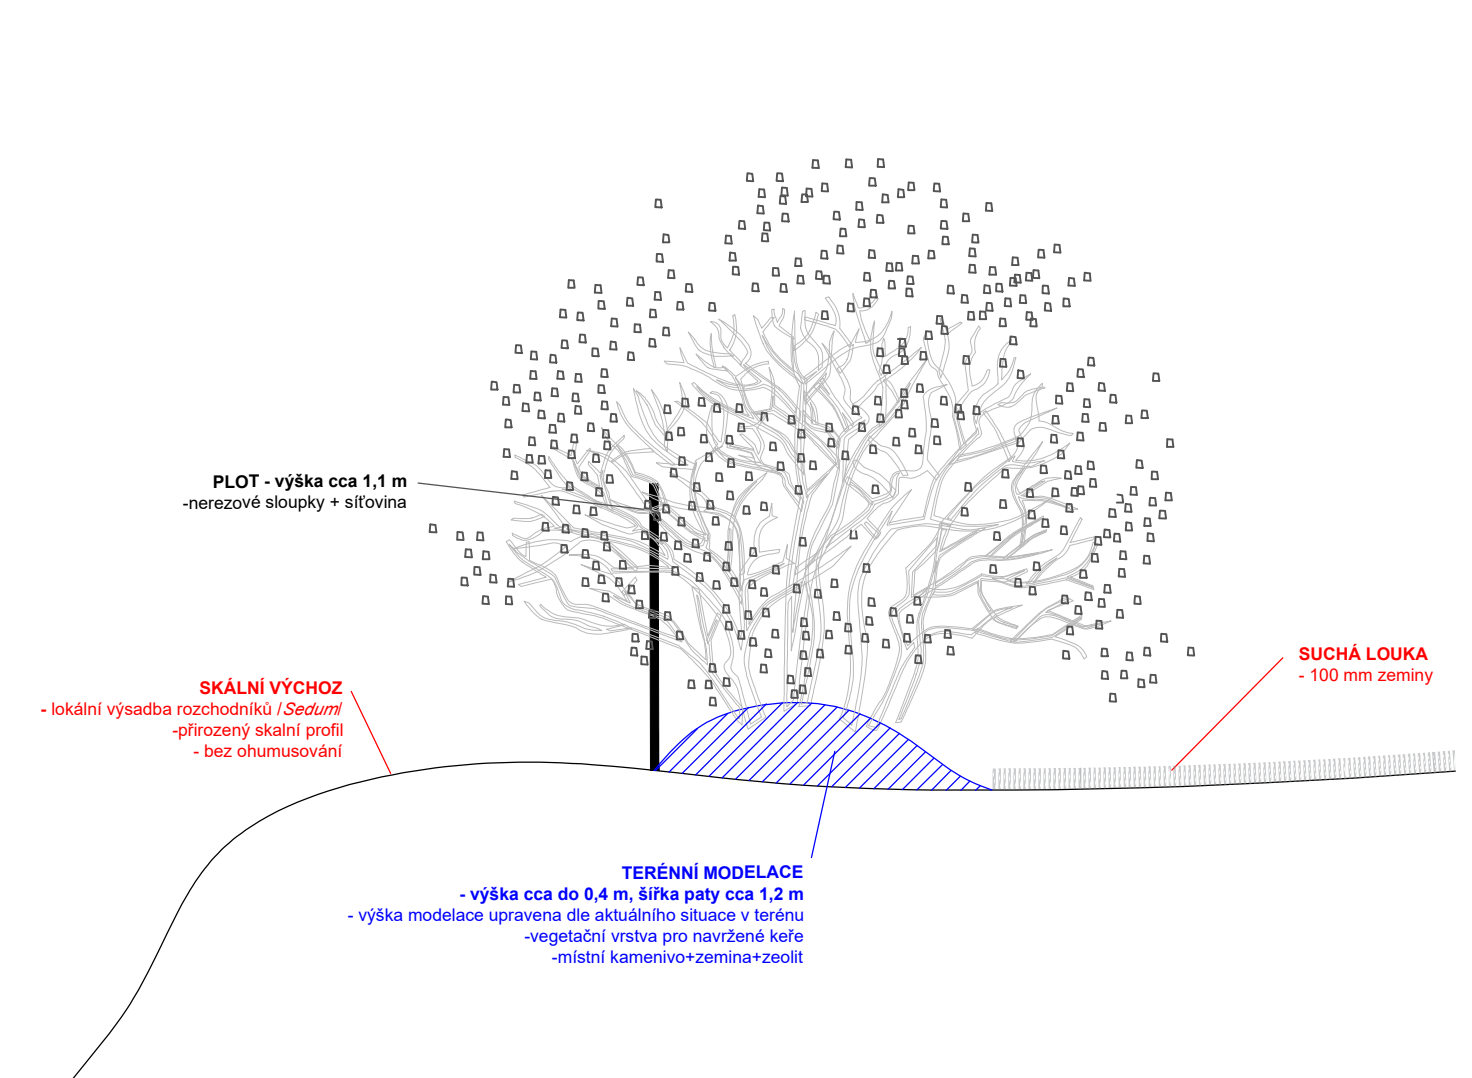

VEDOUCÍ PROJEKTU A ZODPOVĚDNÝ PROJEKTANT Doc.Ing. arch. TOMÁŠ RUSÍN, Doc.Ing. arch. IVAN WAHLA	GENERÁLNÍ PROJEKTANT ATELIER RAW spol.s.r.o.	
	Domažlická 12 www.raw.cz 612 00 Brno	tel. 541 242 908 atelier@raw.cz
OBJEDNATEL / INVESTOR MĚSTO ŽDĀR NAD SÁZAVOU		
NÁZEV ZAKÁZKY (DÍLO) PARKOVIŠTĚ V ULICI NÁBŘEŽNÍ VE ŽDĀRU NAD SÁZAVOU		

ZODPOVĚDNÝ PROJEKTANT: Eva Wagnerová		VYPRACOVAL: Ing. Tereza Bezděková		Eva Wagnerová Tomešova 1, 602 00, Brno tel/ fax 543 215 577, ewa@volny.cz		
LOKALITA: Žďár nad Sázavou						
ČÁST/OBJEKT: C 802 VEGETAČNÍ ÚPRAVY - PARKOVIŠTĚ						
PARKOVIŠTĚ V ULICI NÁBŘEŽNÍ VE ŽDĀRU NAD SÁZAVOU				DATUM	12/2022	PARÉ:
				ZAK.ČÍSLO		
				STUPEŇ	DUR / DSP / DPS	
NÁVRHOVÁ SITUACE				FORMÁT:	MĚŘÍTKO:	PŘÍL.Č.: 02
				3A4	1:150	