


o Vodovod ve správ VAS – modrá tučná / árkovaná ára:  
 - vodovod te kovanou árou - p íblízný zákres (p ed zahájením zpracování  
 projektové dokumentace nutno vyty it a zam ít - vyty ení a zam ení bude  
 provedeno na náklady VAS. Z t chto d vod je nutné vždy kontaktovat VAS za  
 ú elem up esn ní trasy vodovodu, kontaktní osoba z VAS p. Nekuža /telefon 566  
 651 158, e-mail nekuza@vaszr.cz)  
 - vodovod árkovanou árou - zákres z dokumenta ního archívu nebo potrubí  
 zam eno po záhozu  
 - vodovod plnou árou - zákres po vyty ení nebo geodetickém zam ení  
 o Jednotná kanalizace ve správ VAS – sv tle hn dá tu ná plná ára  
 o Oddílná splašková kanalizace ve správ VAS – tmav hn dá tu ná plná ára  
 o Oddílná deš ová kanalizace (není ve správ VAS) – oranžová tu ná plná ára  
 o Kabel (silový / sd lovací) ve správ VAS – červená tu ná plná ára  
 o Vodovodní p ípojky – modrá tenká plná / árkovaná ára  
 o P ípojky jednotné kanalizace – sv tle hn dá tenká plná ára  
 o P ípojky oddílné splaškové kanalizace – tmav hn dá tenká plná ára  
 o P ípojky oddílné deš ové kanalizace – oranžová tenká plná ára  
 o Rozsah poskytnutých dat neobsahuje zákres všech vodovodních a kanaliza ních  
 p ípojek v zájmovém území. Vodovodní a kanaliza ní p ípojky jsou dle zákona  
 274/2001 Sb. § 3, odst. (3) v majetku majitele pozemku í stavby p ípojené na  
 vodovod a na kanalizaci, neprokáže - li se opak. Trasa poskytnutých dat  
 vodovodních a kanaliza ních p ípojek obsahuje pouze jejich p íblízný zákres.

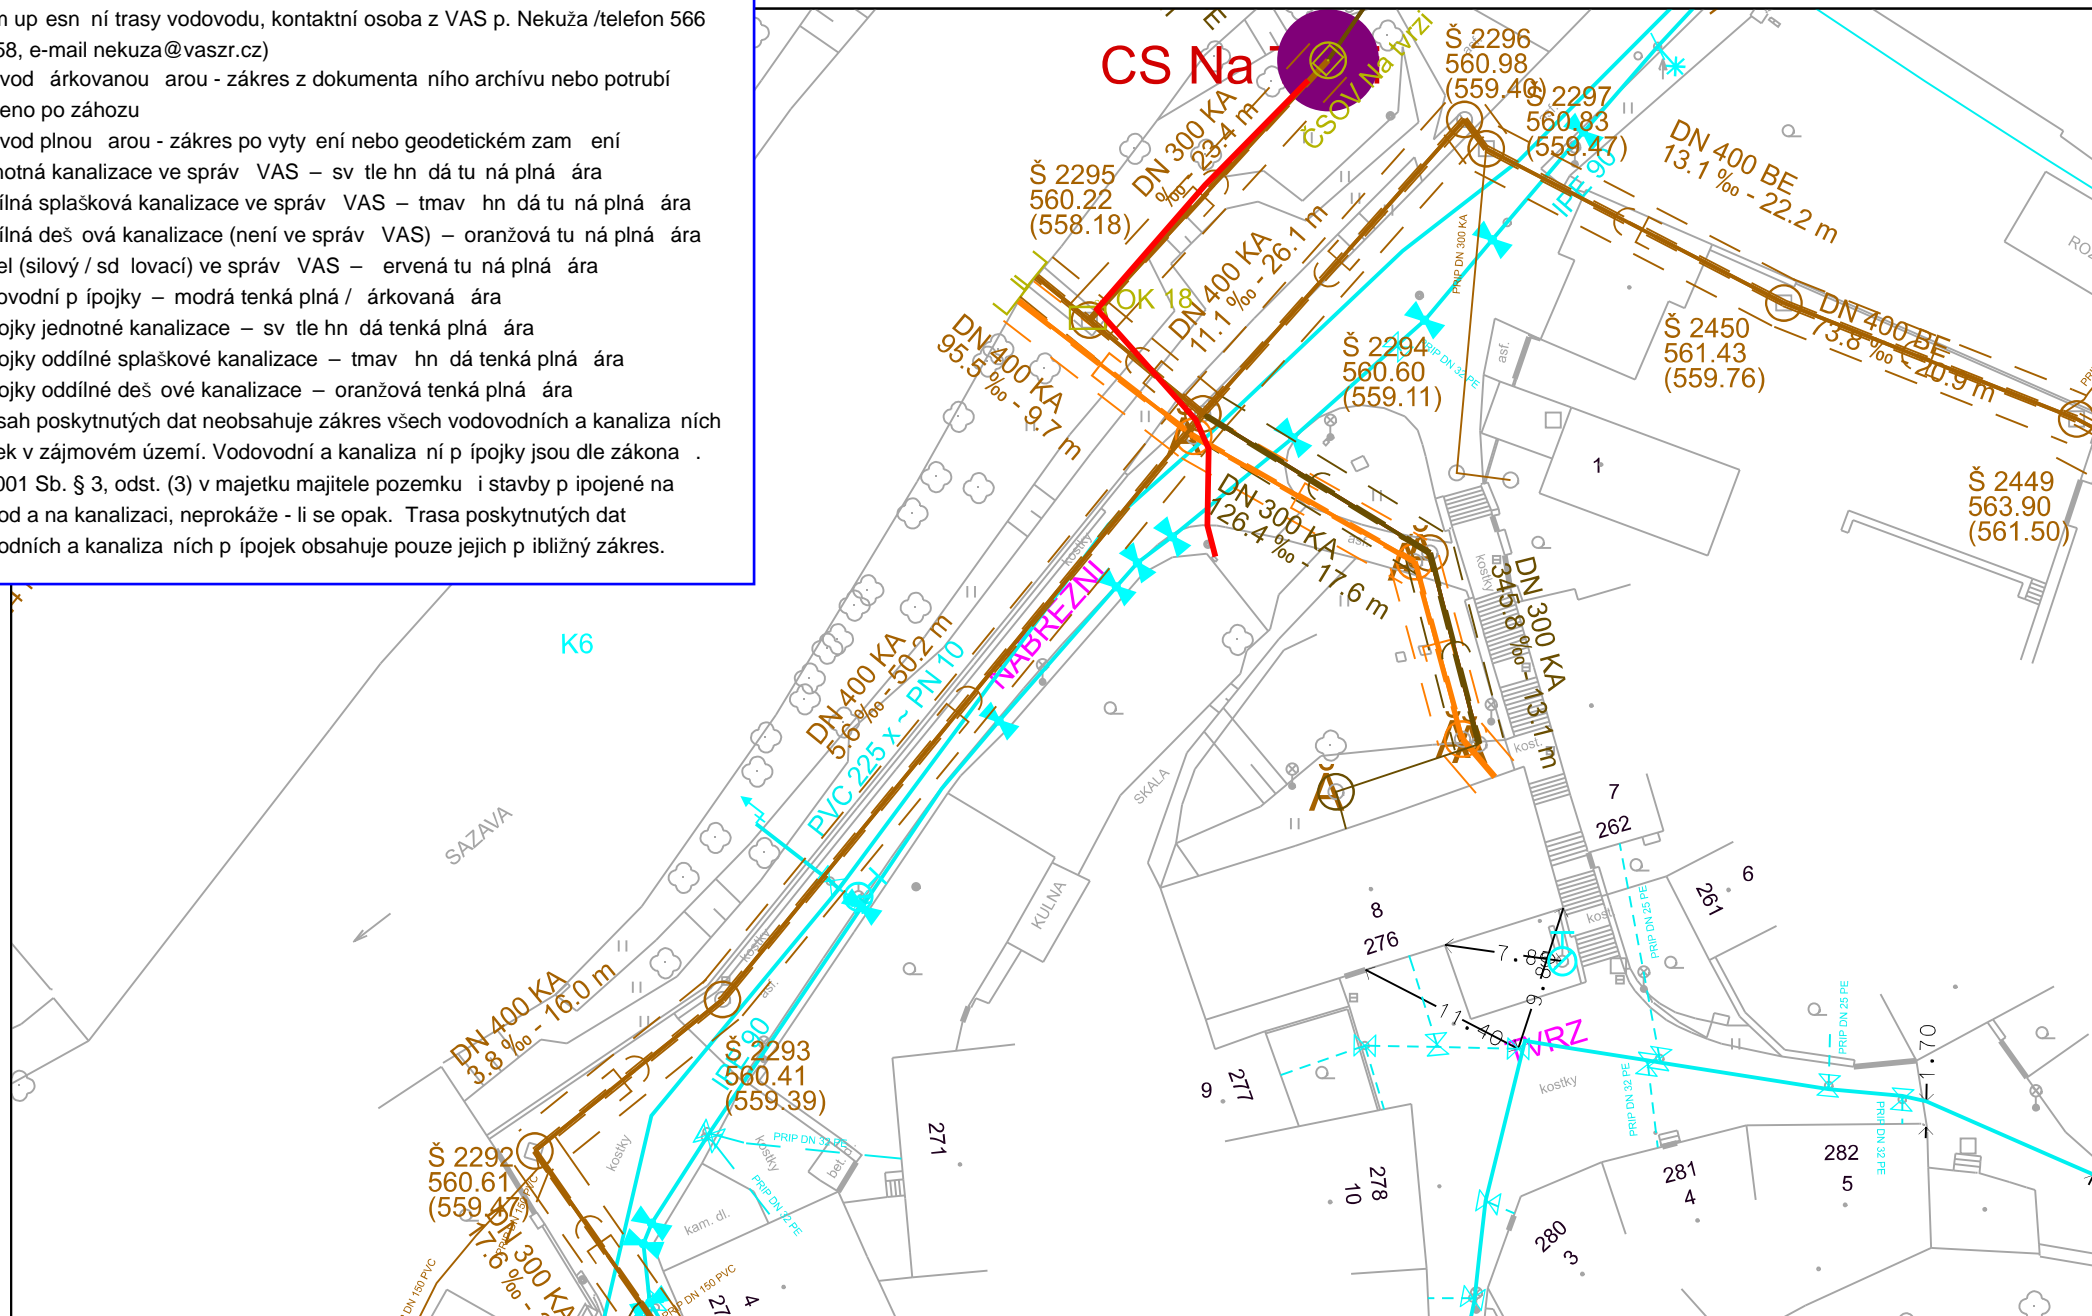

1 : 500

0 6 12 18 24 30 m