


ÚZEMÍ OBCE  
PARCELY  
POVRCH ÚZEMÍ

RADNIČNÍ	TVRZ
	28
	DLAŽBA

1 : 250/1 : 50

LEGENDA TYPŮ ČAR  
PŮVODNÍ TERÉN  
UPRAVENÝ TERÉN

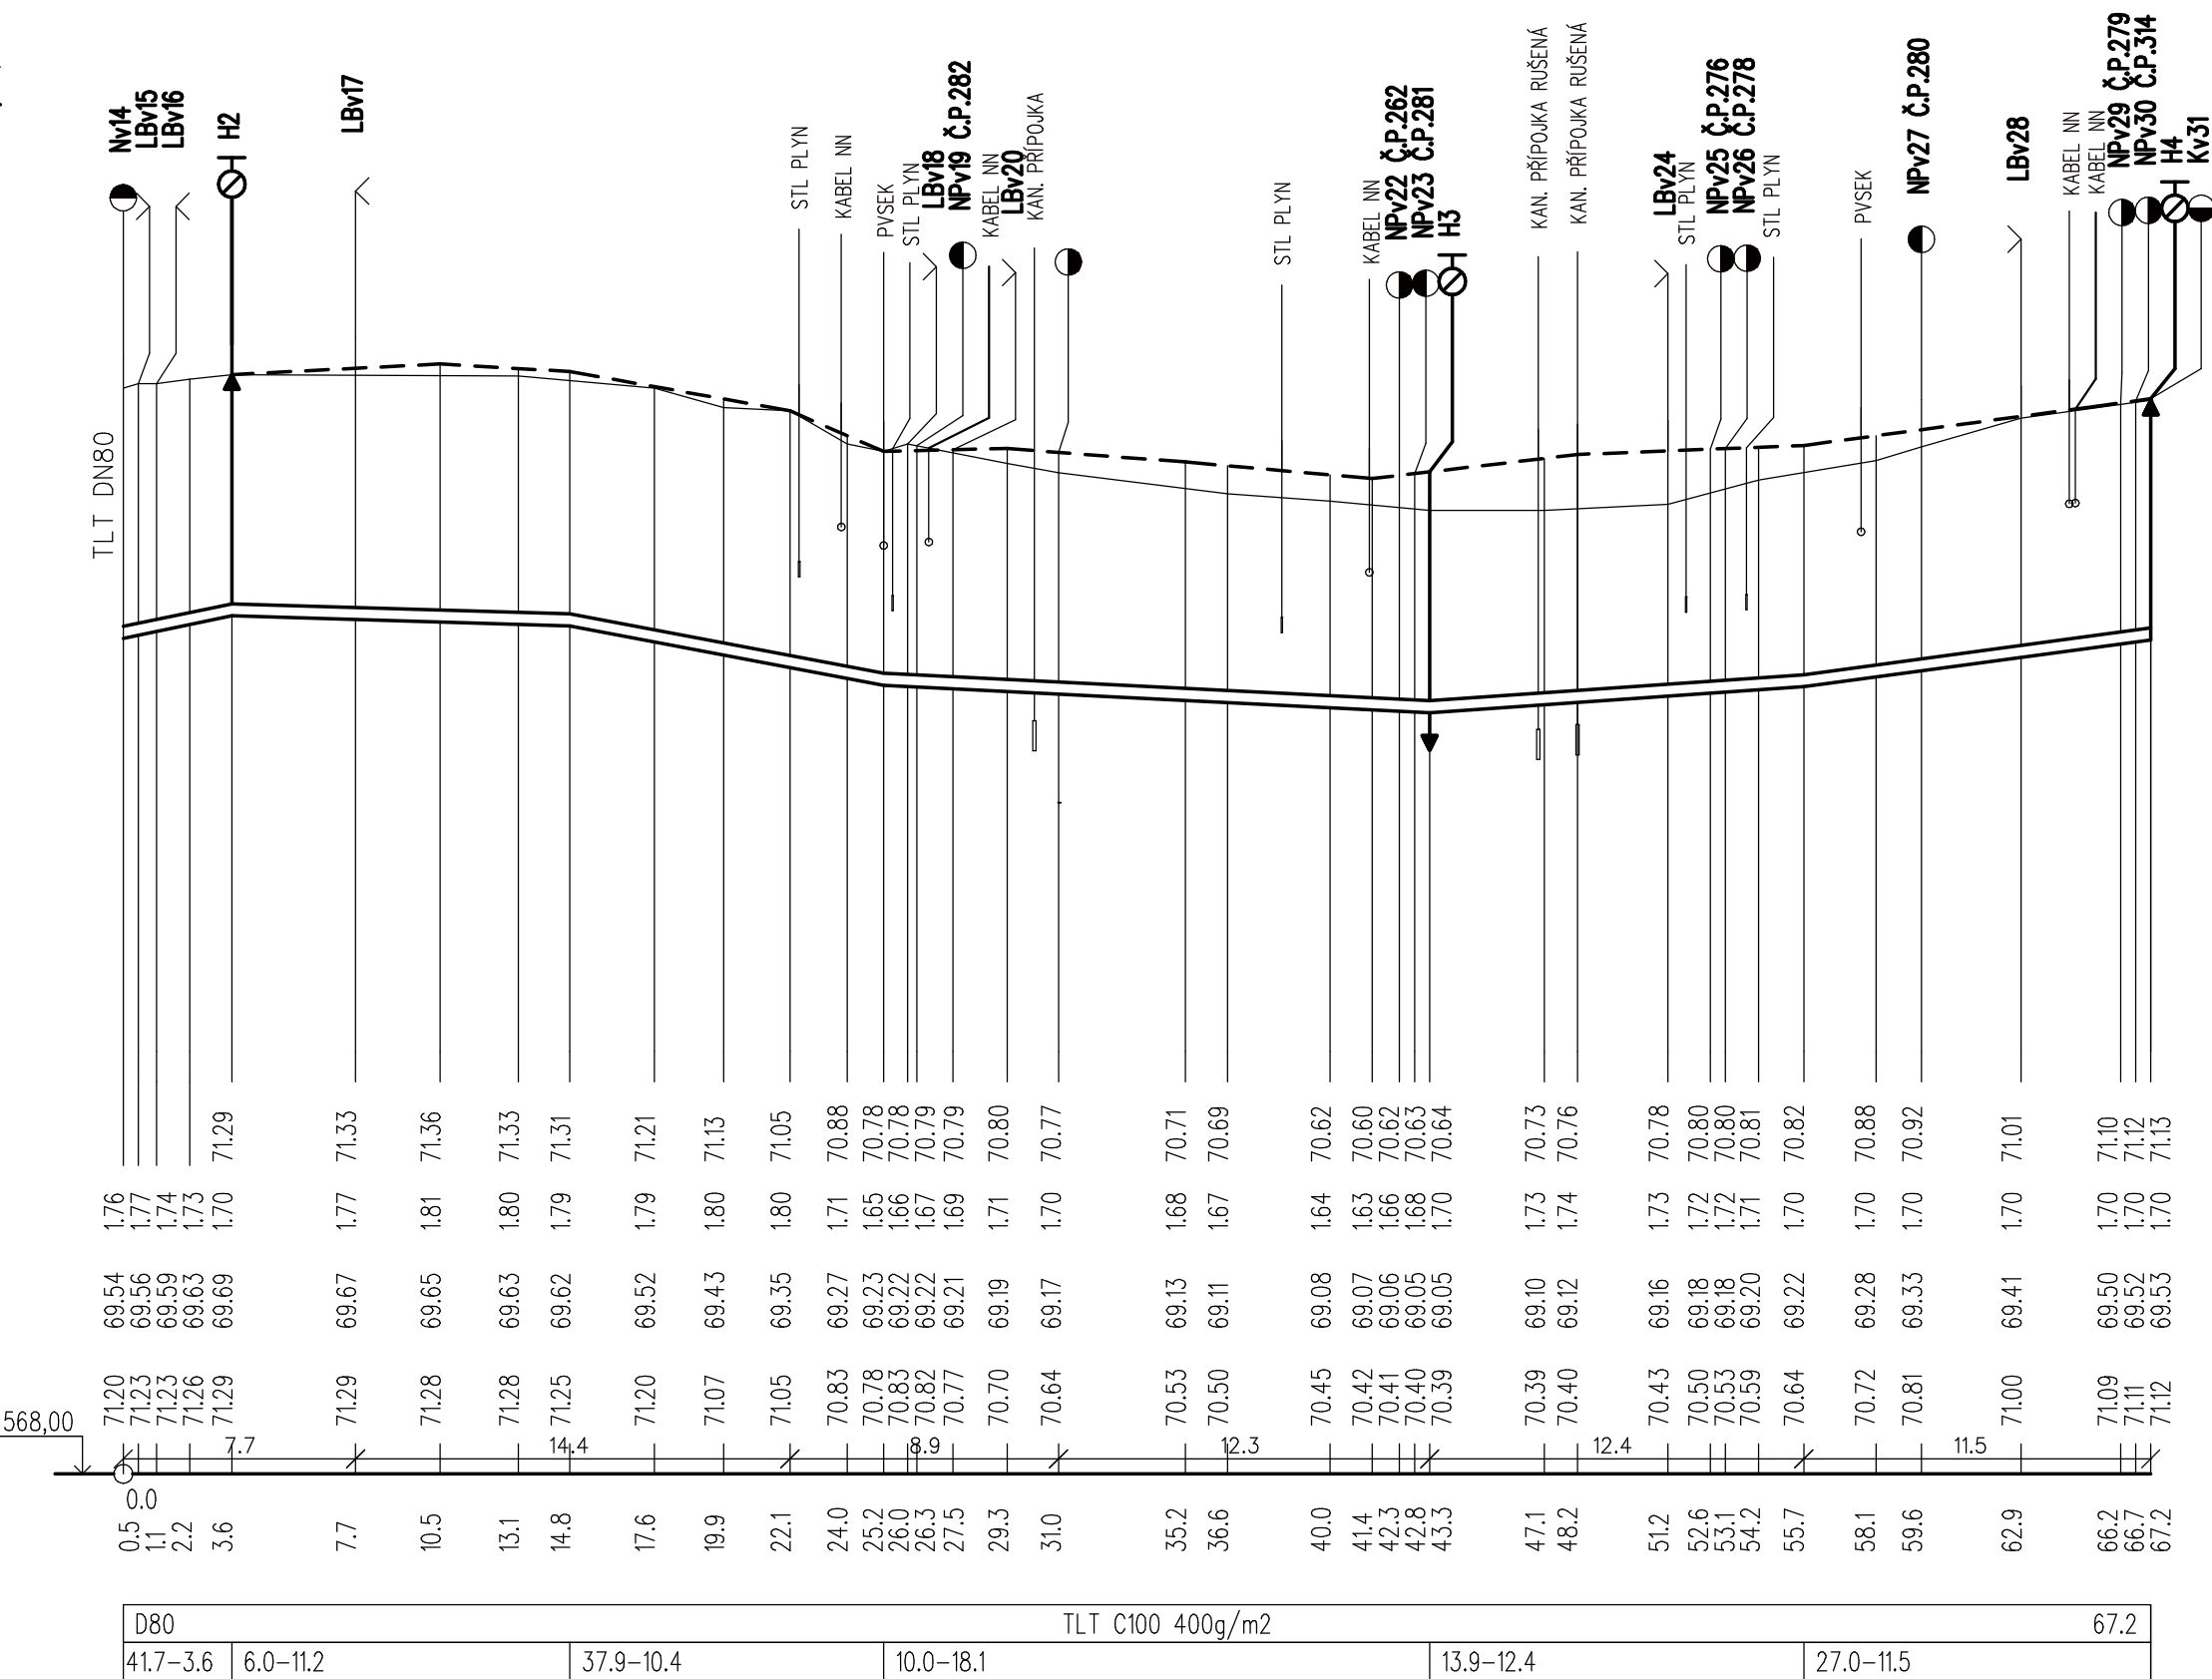

HLOUBKY VÝKOPU V MÍSTĚ NAPOJENÍ NA STÁVAJÍCÍ POTRUBÍ BUDOU UPRAVENY DLE SKUTEČNÉ HLOUBKY  
ULOŽENÍ STÁVAJÍCÍHO POTRUBÍ, PŘI ZACHOVÁNÍ SMĚRU SPÁDOVÁNÍ.

 STUDENTSKÁ 1133 591 01 ŽDĚR NAD SÁZAVOU tel: 566651192, 605407990 e-mail: blaha.stan@gmail.com	ZODP.PROJEKTANT	STANISLAV BLAHA IČO: 15261182		
	PROJEKTANT:	STANISLAV BLAHA	AUTORIZACE:	PARÉ:
	STAVEBNÍK:	SVAZ VODOVODŮ A KANALIZACÍ ŽDĚRSKO, VODÁRENSKÁ 2, 591 01 ŽDĚR NAD SÁZAVOU		
	MÍSTO STAVBY:	ŽDĚR NAD SÁZAVOU		
NÁZEV AKCE:		ŽDĚR NAD SÁZAVOU - REKONSTRUKCE VODOVODU, NOVOSTAVBA KANALIZACE NA TVRZI		
ČÁST:		D. DOKUMENTACE LINOVÉ TRASY		
STAVEBNÍ OBJEKT:		D.1 REKONSTRUKCE VODOVODU		
OBSAH:		PODÉLNÝ PROFIL - VODOVOD - 2		
		FORMÁT:	3 A4	
		DATUM:	02/2020	
		STUPEŇ:	DPS	
		ZAKÁZKA:	2019/BI/043	
		MĚŘÍTKO:	1:250/1:50	
		REVIZE:	-	
		VÝKRES Č.:	D.16	