


KATASTRÁLNÍ SITUAČNÍ VÝKRES
1:250

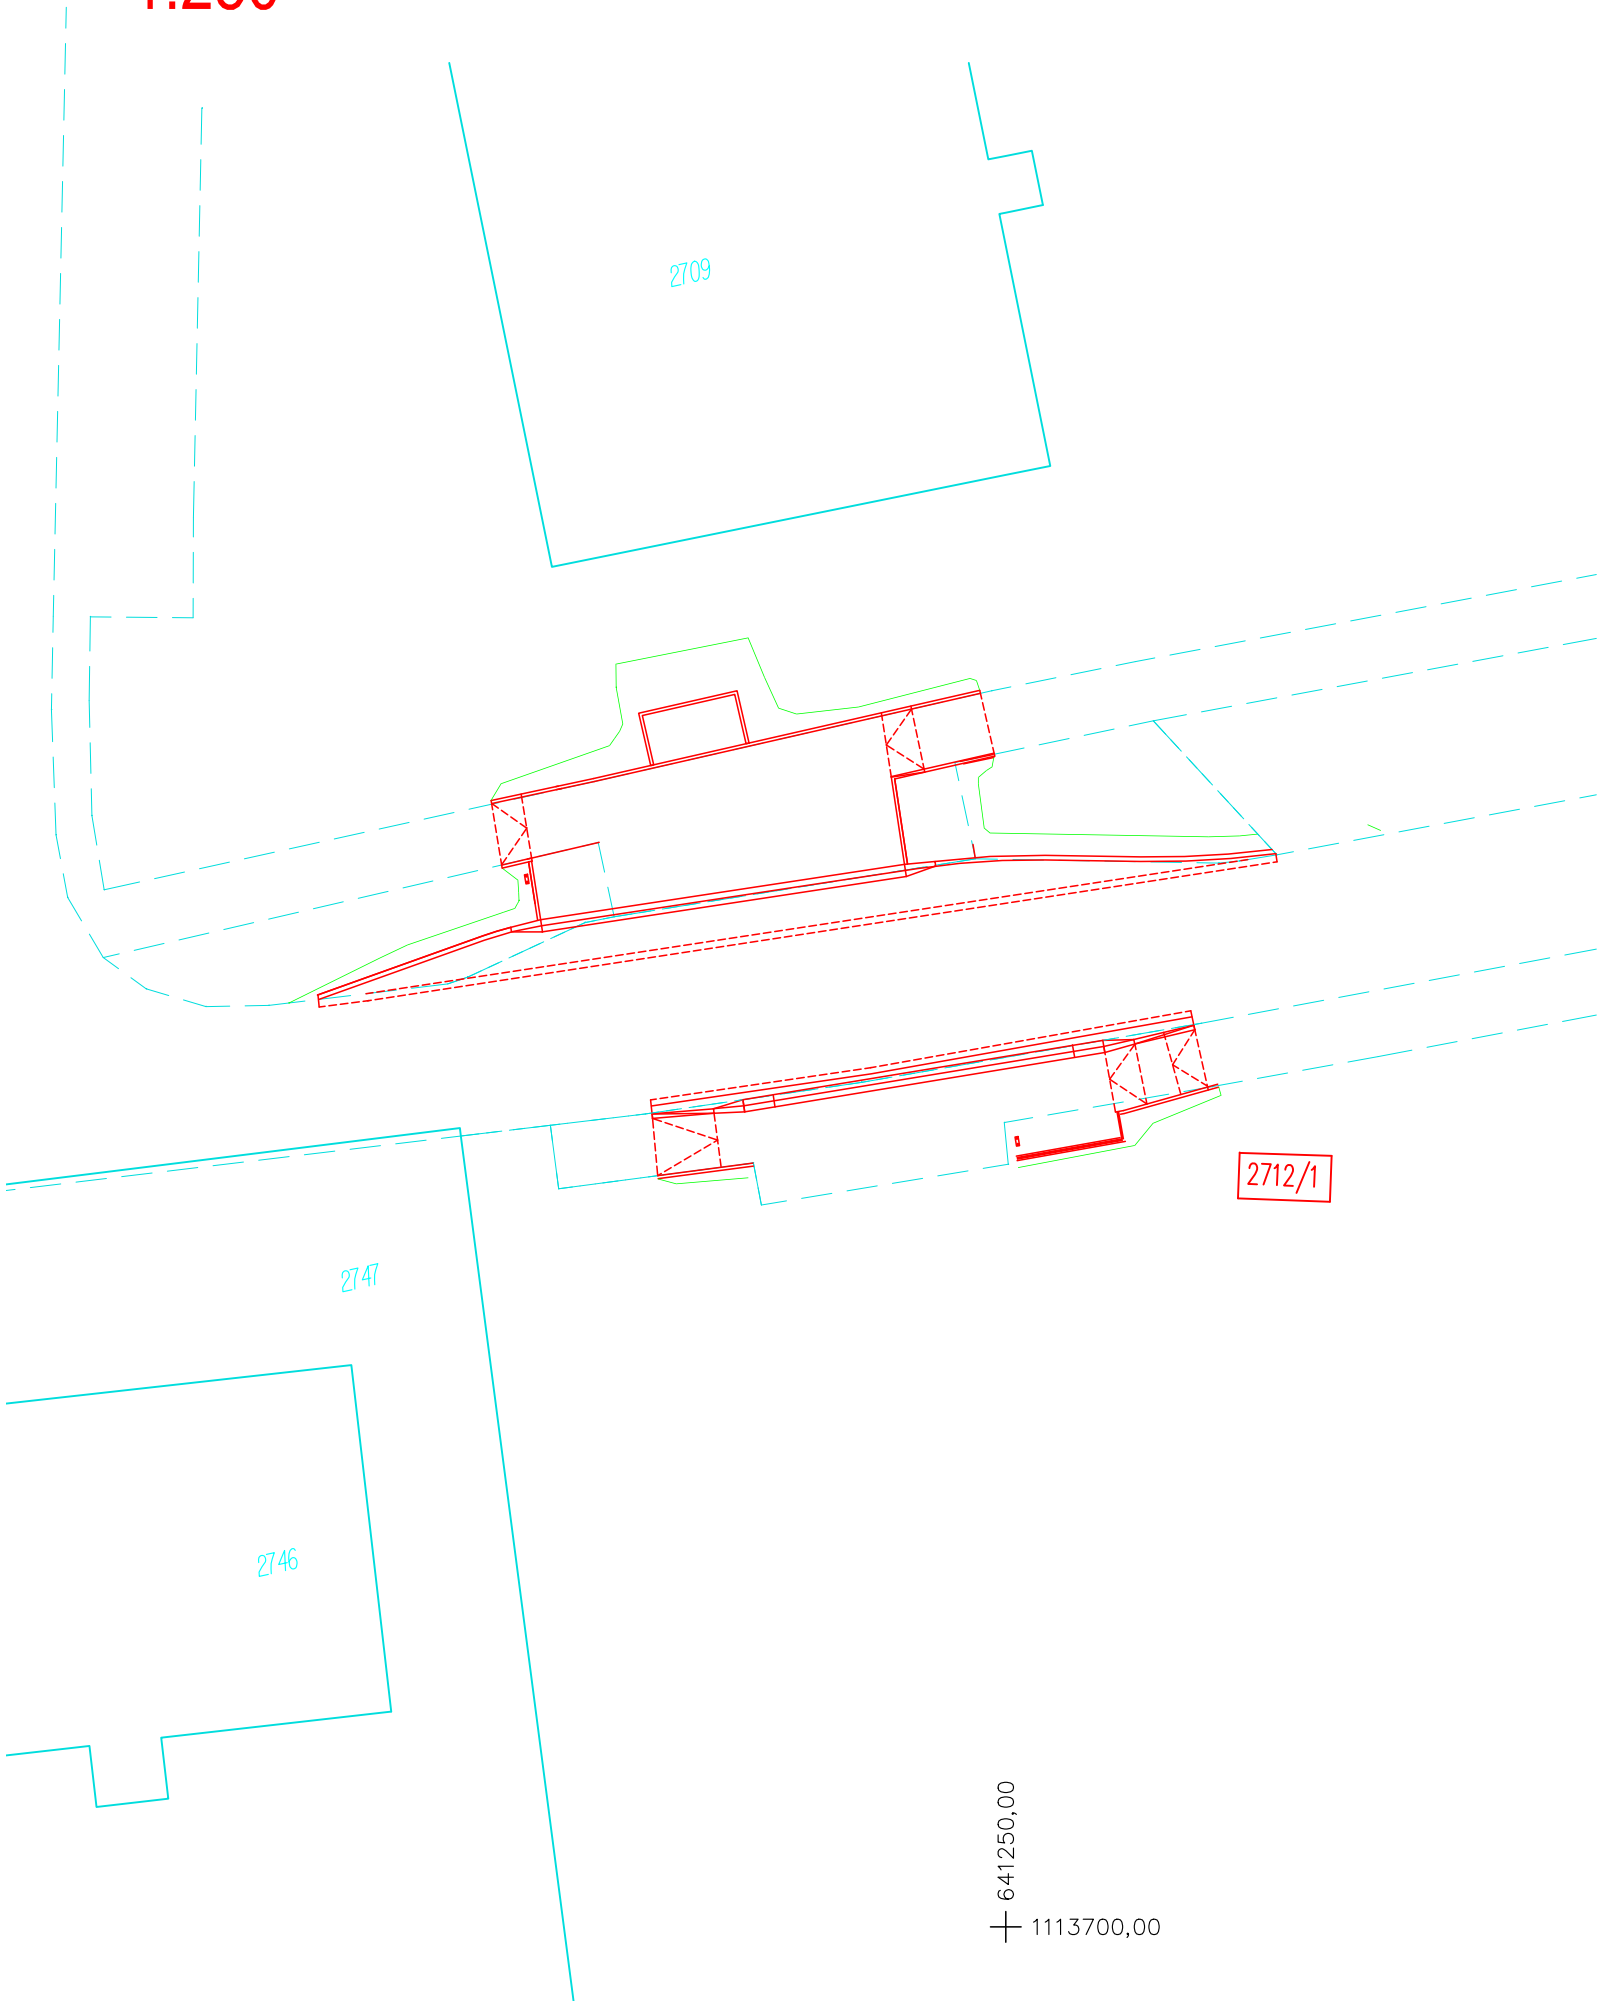

DRUHY A PARCELNÍ ČÍSLA DOTČENÝCH POZEMKŮ PODLE KATASTRU NEMOVITOSTÍ


KATASTRÁLNÍ ÚZEMÍ	PARCELNÍ ČÍSLO	ČÍSLO LV	ZPŮSOB VYUŽITÍ	DRUH POZEMKU	VLASTNICKÉ PRÁVO	ZPŮSOB OCHRANY
MĚSTO ŽĎÁR (795232)	2712/1	1	OSTATNÍ KOMUNIKACE	OSTATNÍ PLOCHA	MĚSTO ŽĎÁR NAD SÁZAVOU	ROZSÁHLÉ CHRÁNĚNÉ ÚZEMÍ

LEGENDA

- 2712/1

POZEMKY DOTČENÉ STAVBOU
- 2709

SOUSEDNÍ POZEMKY
- NOVĚ NAVRŽENÝ STAV (OBRUBNÍKY, NEZPEVNĚNÁ KRAJNICE, ...)
- HRANICE POZEMKŮ DLE KN

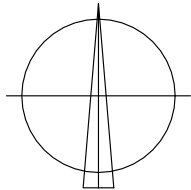

POZNÁMKY:
PŘED ZAPOČETÍM ZEMNÍCH PRACÍ JE NUTNO VYTYČIT VEŠKERÉ PODZEMNÍ SÍŤ
SÍŤ NENÍ MOŽNO ODMĚŘOVAT Z TOHOTO VÝKRESU, BYLY VYNESENY POUZE INFORMATIVNĚ

VÝŠKOVÝ SYSTÉM B.p.v.			<div>ING. LEOŠ POHANKA</div> <div>projektové a inženýrské služby</div> <div>Dolní 35, Nové Veselí, 592 14</div> <div>tel.: 566 667 342, gsm: 602 663 045</div> <div>IČO: 456 53 054, DIČ: CZ5603151664</div> <div>projekce@pohanka.net, www.pohanka.net</div>			
ZODP. PROJEKTANT		Ing. LEOŠ POHANKA				
VYPRACOVAL		Bc. PETR JAROŠ				
KRAJ	VYSOČINA	STAVEBNÍ ÚRAD ŽĎÁR NAD SÁZAVOU				
MÍSTO STAVBY		MĚSTO ŽĎÁR NAD SÁZAVOU				
INVESTOR			MĚSTO ŽĎÁR NAD SÁZAVOU			
			ŽIŽKOVA 227/1, 591 01 ŽĎÁR NAD SÁZAVOU			
AKCE			FORMÁT		2A4	Č. VÝKRESU
			DATUM		9/2022	
			STUPEŇ		DUSP	
			ČÍSLO ZAKÁZKY		93/22	
			ZMĚNA			
OBSAH VÝKRESU			ČÁST DOK.		MĚŘÍTKO	Č. PARÉ
			C.		1:250	
KATASTRÁLNÍ SITUAČNÍ VÝKRES						