


# SITUAČNÍ VÝKRES ŠIRŠÍCH VZTAHŮ

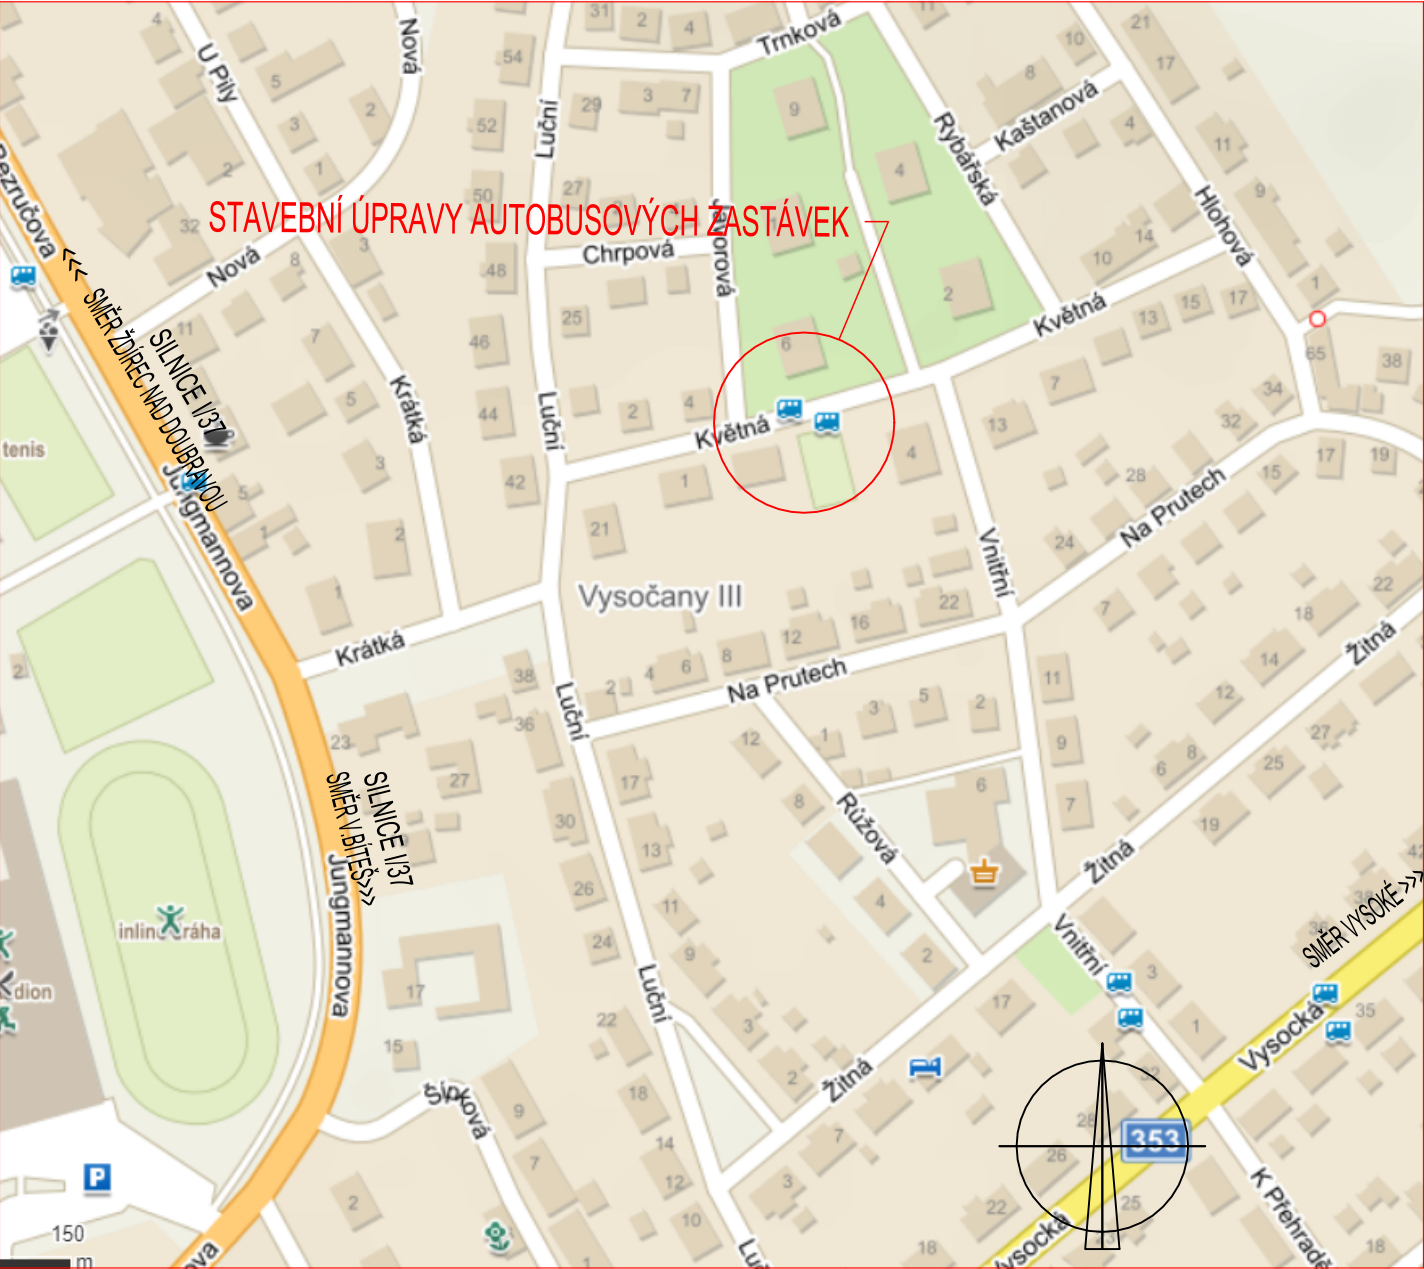

POZNÁMKY:  
PŘED ZAPOČETÍM ZEMNÍCH PRACÍ JE NUTNO VYTYČIT VEŠKERÉ PODZEMNÍ SÍŤ  
SÍŤ NENÍ MOŽNO ODMĚŘOVAT Z TOHOTO VÝKRESU, BYLY VYNESENY POUZE INFORMATIVNĚ

VÝŠKOVÝ SYSTÉM B.p.v.

ZODP. PROJEKTANT		Ing. LEOŠ POHANKA		<div>ING. LEOŠ POHANKA</div> projektové a inženýrské služby Dolní 35, Nové Veselí, 592 14 tel.: 566 667 342, gsm: 602 663 045 IČO: 456 53 054, DIČ: CZ5603151664 projekce@pohanka.net, www.pohanka.net		
VYPRACOVAL		Bc. PETR JAROŠ				
KRAJ	VYSOČINA	STAVEBNÍ ÚŘAD	ŽDÁR NAD SÁZAVOU			
MÍSTO STAVBY	MĚSTO ŽDÁR NAD SÁZAVOU					
INVESTOR	MĚSTO ŽDÁR NAD SÁZAVOU ŽIŽKOVA 227/1, 591 01 ŽDÁR NAD SÁZAVOU					
AKCE  MĚSTO ŽDÁR NAD SÁZAVOU  STAVEBNÍ ÚPRAVY AUTOBUSOVÝCH ZASTÁVEK - KVĚTNÁ				FORMÁT	A4	Č. VÝKRESU  1
				DATUM	9/2022	
				STUPEŇ	DUSP	
				ČÍSLO ZAKÁZKY	93/22	
				ZMĚNA		
OBSAH VÝKRESU  SITUACE ŠIRŠÍCH VZTAHŮ				ČÁST DOK.	MĚŘÍTKO	Č. PARÉ
				C.	---	