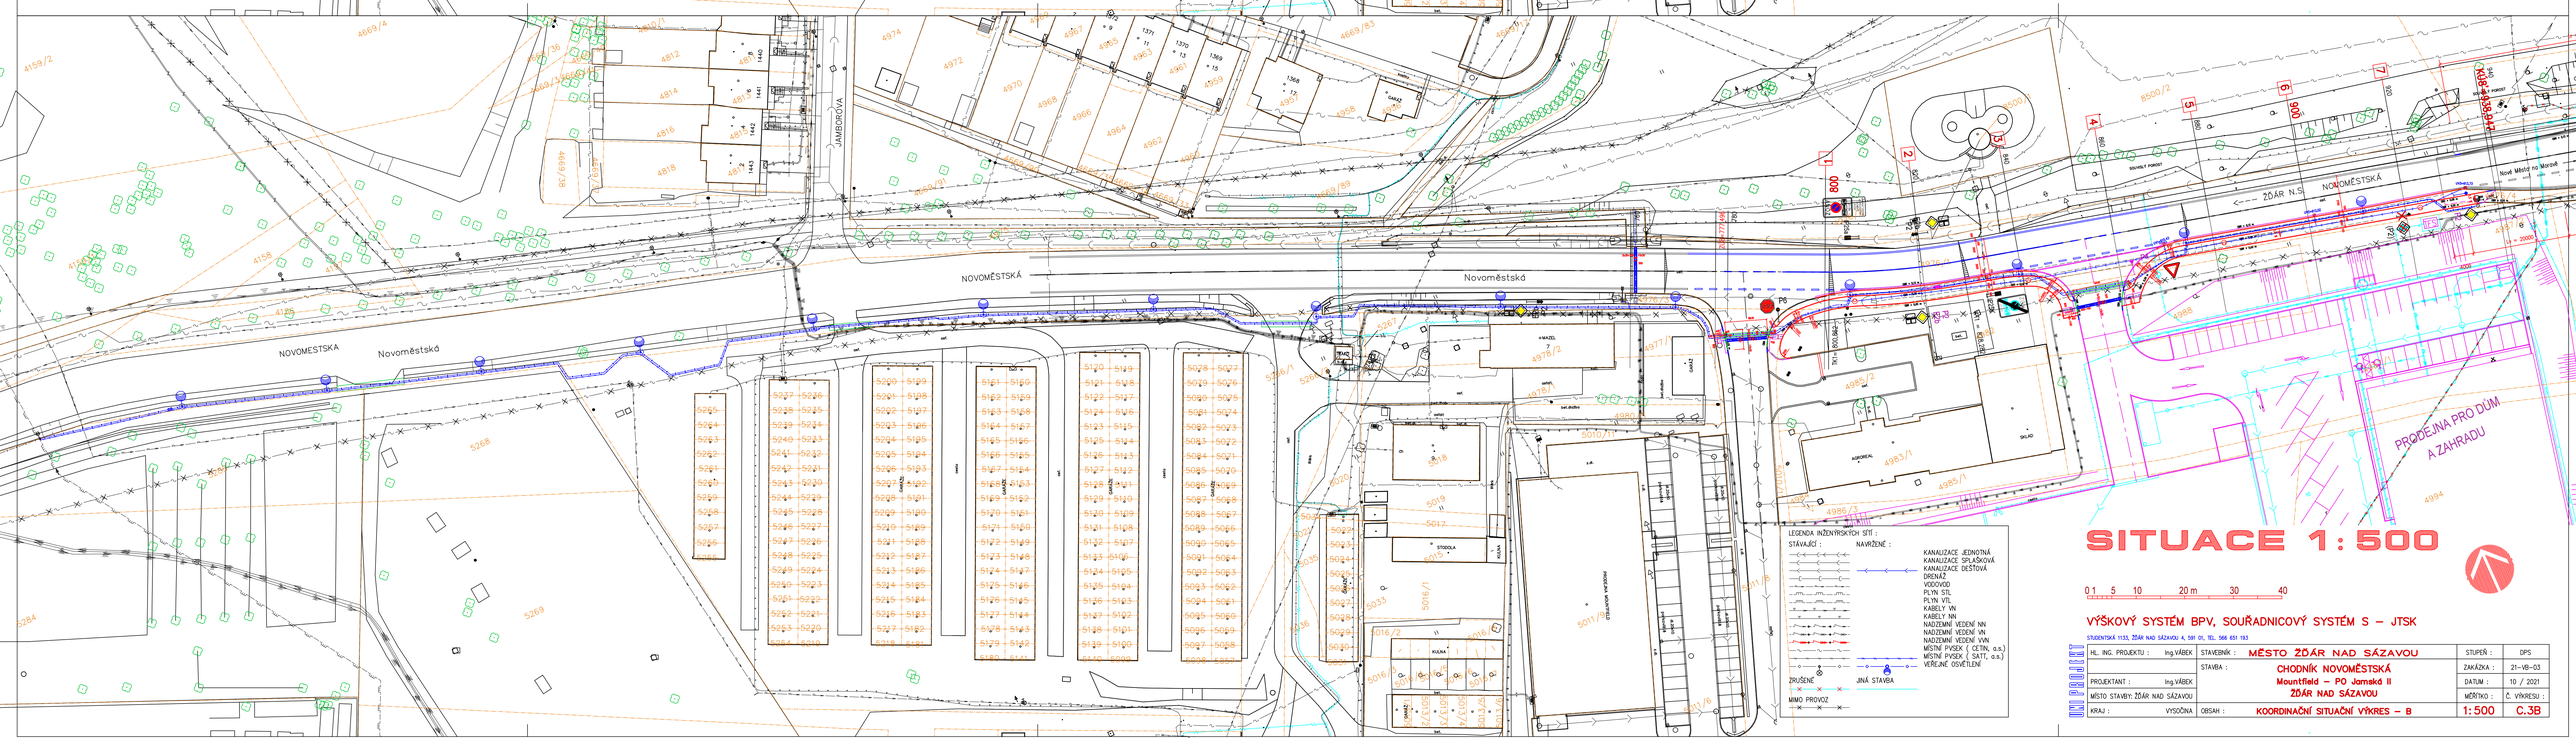

STUDENTSKÁ 1133, ŽÁR NAD SÁZAVOU 4, 591 01, TEL. 566 651 183

HL. ING. PROJEKTU :	Ing.VÁBEK	STAVEBNÍK :	MĚSTO ŽÁR NAD SÁZAVOU	STUPEŇ :	DPS
		STAVBA :	CHODNÍK NOVOMĚSTSKÁ Mountfield – PO Jamská II ŽÁR NAD SÁZAVOU	ZAKÁZKA :	21-VB-03
PROJEKTANT :	Ing.VÁBEK			DATUM :	10 / 2021
MÍSTO STAVBY: ŽÁR NAD SÁZAVOU				MĚŘÍTKO :	Č. VÝKRESU :
KRAJ :	VYSOČINA	OBSAH :	KOORDINAČNÍ SITUAČNÍ VÝKRES – B	1:500	C.3B