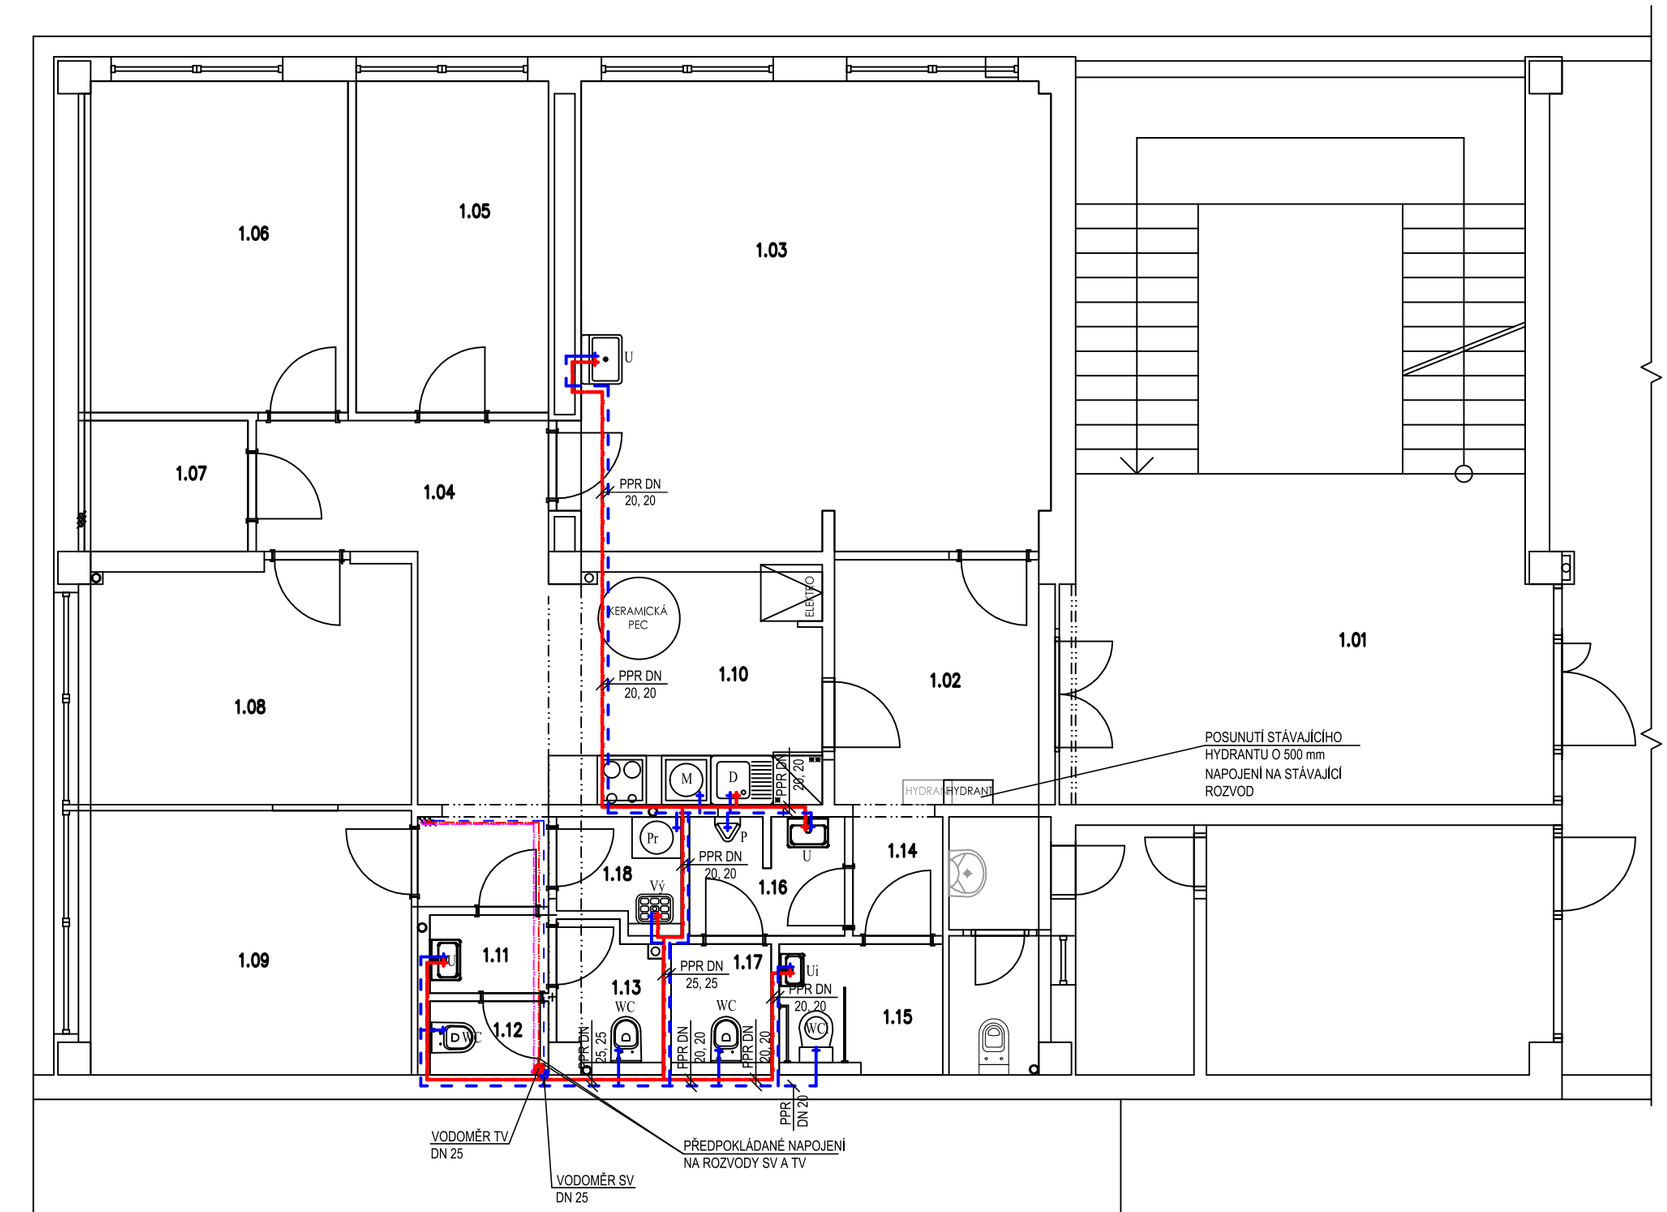

Tabulka místností 1.NP		
Č.	Název místnosti	Plocha (m2)
1.01	ZÁDVEŘÍ SE SCHODIŠTĚM	50,40
1.02	CHODBA	8,03
1.03	VICEÚČELOVÝ PROSTOR	33,22
1.04	CHODBA	5,72
1.05	KONZULTACE KLIENTI	9,52
1.06	KANCELÁŘ	13,05
1.07	SKLAD	3,20
1.08	KANCELÁŘ	11,73
1.09	KANCELÁŘ	13,10
1.10	CHODBA+KK	16,48
1.11	WC PŘEDSÍŇ ZAMĚSTNANCI	1,39
1.12	ZAMĚSTNANCI ŽENY	1,30
1.13	ZAMĚSTNANCI MUŽI	2,18
1.14	CHODBA	1,60
1.15	WC KLIENTI ŽENY/IMOBILNÍ	3,20
1.16	PŘEDSÍŇ WC KLIENTI MUŽI	2,70
1.17	WC KLIENTI MUŽI	1,96
1.18	WC ZAMĚSTNANCI MUŽI	2,06

LEGENDA ZAŘIZOVACÍCH PŘEDMĚTŮ

U	UMYVADLO
Ui	UMYVADLO INVALIDNÍ
D	DŘEZ
M	MYČKA
WC	KLOZET ZÁVĚSNÝ
WCi	KLOZET ZÁVĚSNÝ INVALIDNÍ
Vý	VÝLEVKA
P	PISOÁR
Pr	PRAČKA

LEGENDA

- VODA STUDENÁ
- TEPLÁ UŽITKOVÁ VODA
- STÁVAJÍCÍ CIRKULACE
- STÁVAJÍCÍ VODA STUDENÁ
- STÁVAJÍCÍ TEPLÁ UŽITKOVÁ VODA

POZNÁMKA:
ROZVODNÉ POTRUBÍ SV IZOLOVÁNO IZOLAČNÍMI HADICEMI MIRELON TL. 9 MM
ROZVODNÉ POTRUBÍ TV A CIRKULACE JE IZOLOVÁNO IZOLAČNÍMI HADICEMI MIRELON TL. 20 MM
POTRUBÍ JE VEDENO V PODLAHÁCH A DRÁŽKÁCH VE ZDIVU

SOUŘADNICOVÝ SYSTÉM - JTSK
VÝŠKOVÝ SYSTÉM - Bpv
±0,000 = STÁVAJÍCÍ PODLAHA 1.NP

Vypracoval: ING.ARCH. LENKA LÁNOVÁ, tel: 737 977 003	Zodp. proj.: ING. JAROSLAV ROUŠ, tel: 777 660 723	ING. JAROSLAV ROUŠ, Havlíčkovo nám. 152/4, 591 01 Žďár nad Sázavou, IČO: 41001117, ID schránky: cp marky, www: jrous.cz, mail: jrous@jrous.cz	
Kraj: VYSOČINA	O.ú.(Mě.ú.): ŽĎÁR NAD SÁZAVOU		
Stavebník: MĚSTO ŽĎÁR NAD SÁZAVOU, ŽIŽKOVA 227/1, 591 01 ŽĎÁR NAD SÁZAVOU, IČO: 00295841, DIČ: CZ00295841			
Místo stavby: K.Ú.: MĚSTO ŽĎÁR, p.č.: 6130/1		Č. zakázky:	P/055/2023
Akce: STAVEBNÍ ÚPRAVY A ZMĚNA V UŽÍVÁNÍ ČÁSTI STAVBY č.p.1141, UL. NÁDRAŽNÍ, ŽĎÁR NAD SÁZAVOU		Datum:	11/2023
		Stupeň:	PS / Paré č:
		Formát:	6A4
		Měřítko:	1:50
Obsah: PŮDORYS I.NP - NOVÝ STAV		Číslo výkresu:	03
Část profese: VODOVOD			