


ŘEZ A-A - NOVÝ STAV

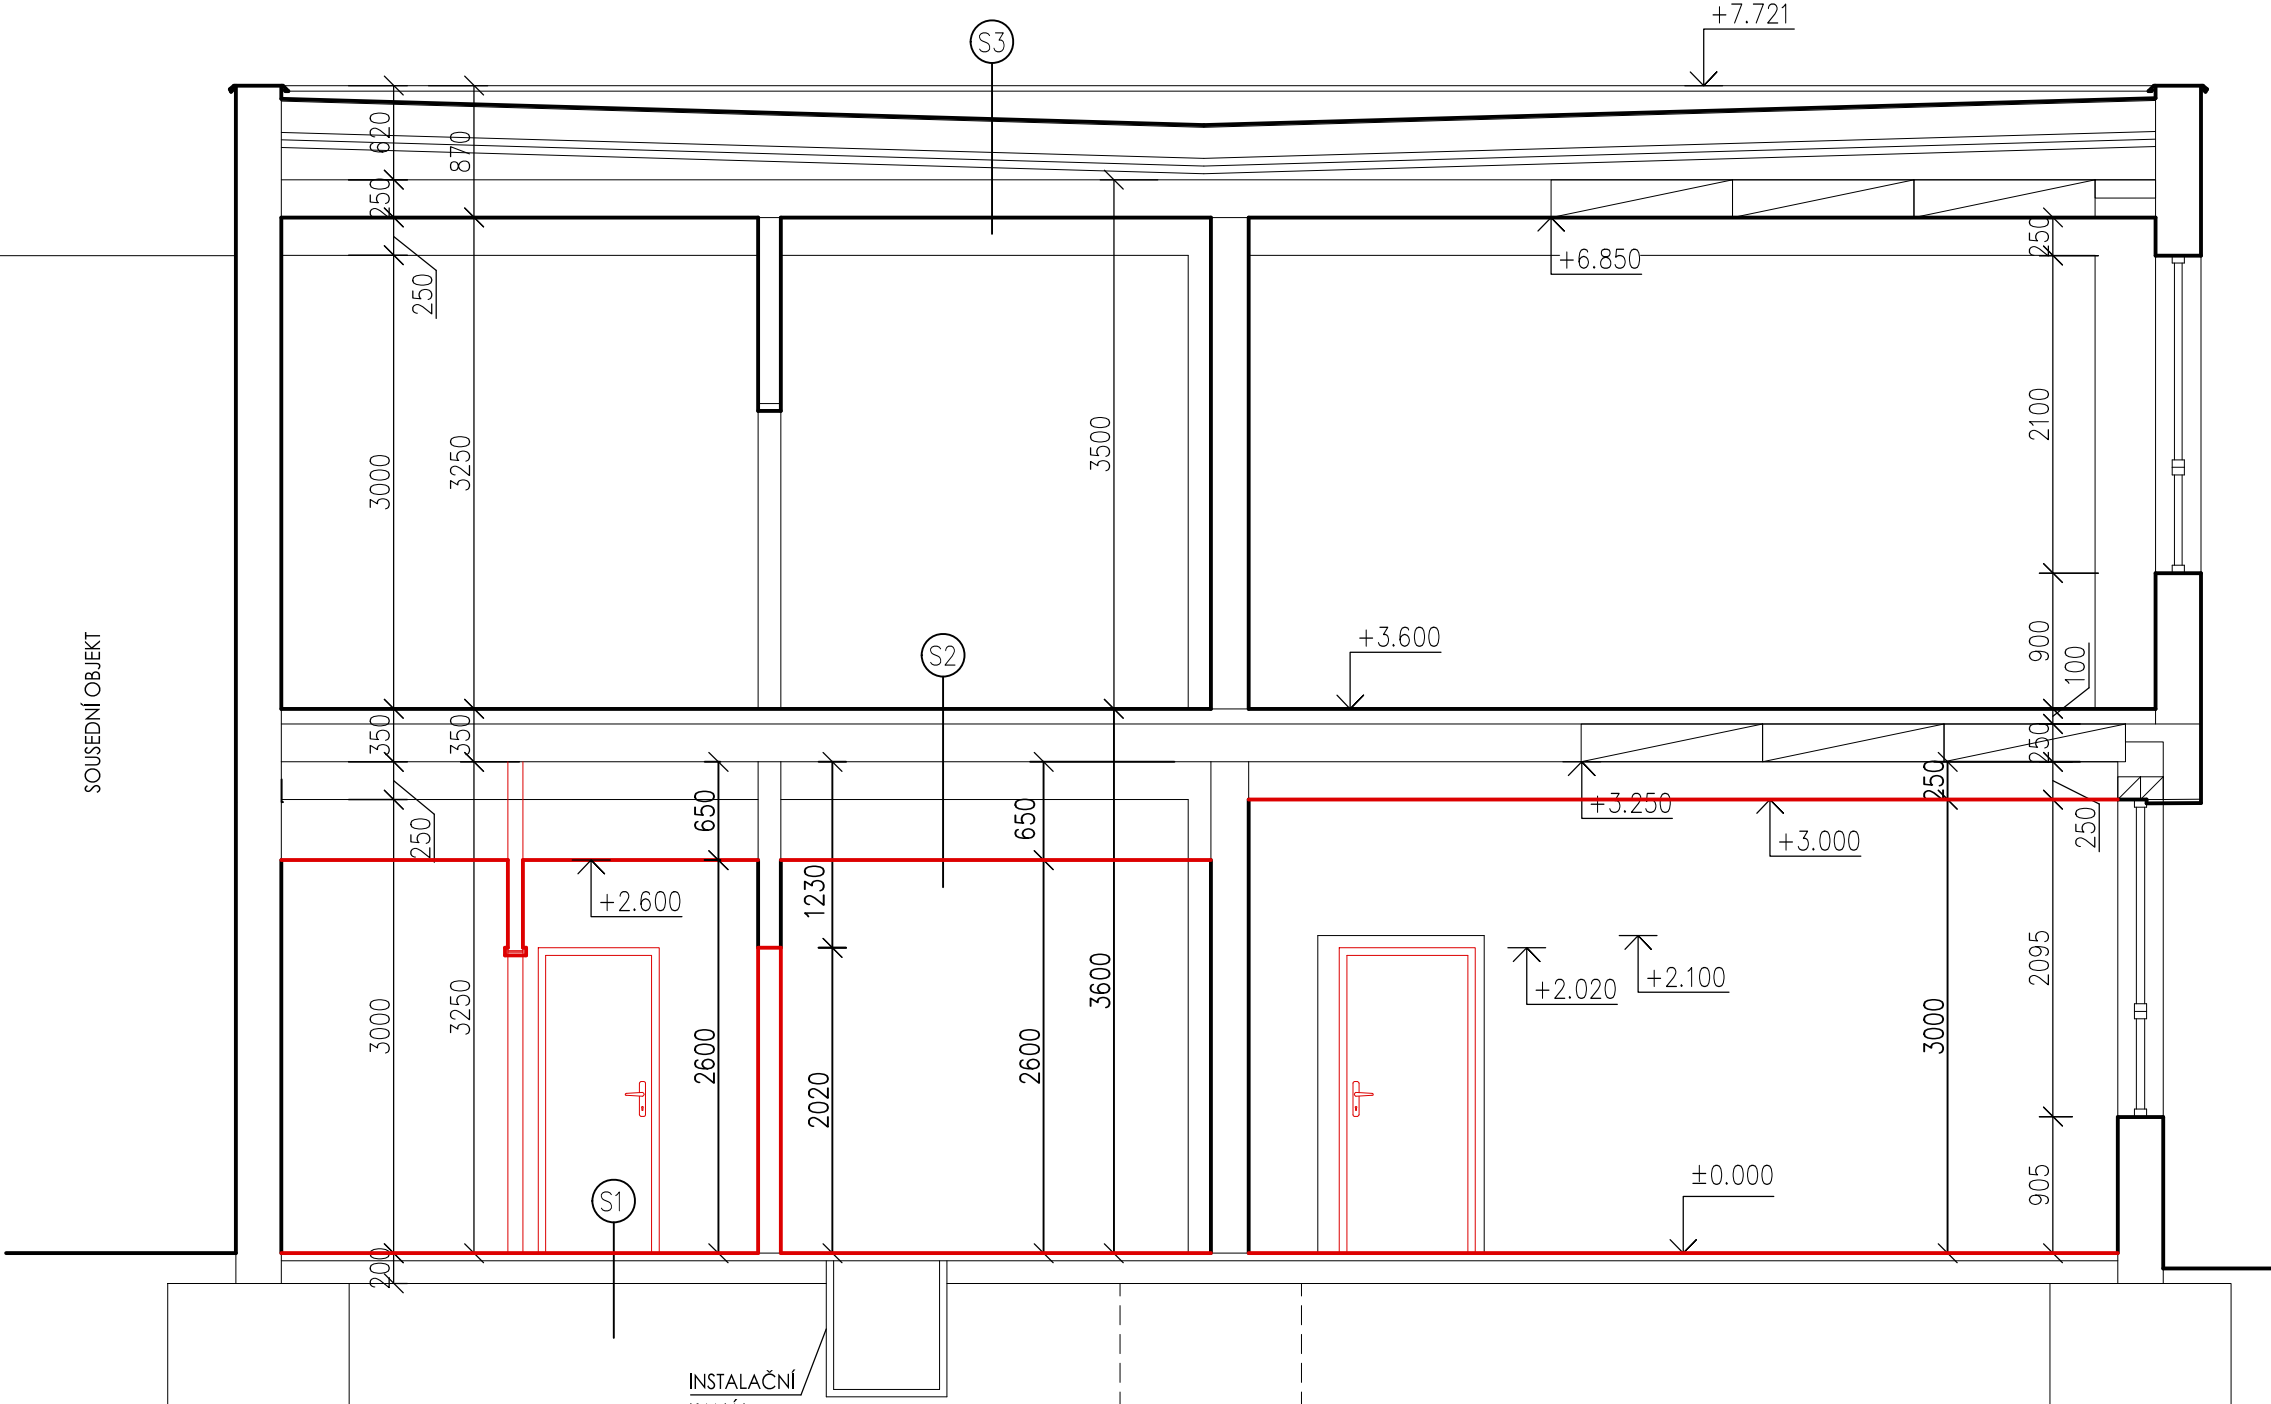


- S1 NOVÁ PODLAHOVÁ KRYTINA – ZÁTĚŽOVÉ PVC/KERAMICKÁ DLAŽBA
VYROVNÁNÍ BETONOVU STĚRKOU
STÁVAJÍCÍ PODLAHA
ROSTLÁ ZEMINA

- S2
- STÁVAJÍCÍ PODLAHOVÁ KRYTINA – PVC
 - STÁVAJÍCÍ STROPNÍ KONSTRUKCE – ŽB PANELE
 - STÁVAJÍCÍ OMÍTKA A MALBA
 - NOVÝ ZAVĚŠENÝ KAZETOVÝ SDK PODHLED, TL. 250mm, 650mm

- S3
- STÁVAJÍCÍ POVLAKOVÁ STŘEŠNÍ KRYTINA
 - STÁVAJÍCÍ NOSNÁ STŘEŠNÍ KONSTRUKCE – DVOUPLÁŠŤOVÁ ODVĚTRÁVANÁ STŘECHA
 - ŽB PANELY
 - STÁVAJÍCÍ OMÍTKA A MALBA

SOUŘADNICOVÝ SYSTÉM - JTSK
VÝŠKOVÝ SYSTÉM - Bpv
±0,000 = STÁVAJÍCÍ PODLAHA 1.NP

Vyracoval		Zodp. proj.			ING. JAROSLAV ROUŠ Havlíčkovo nám. 152/4 591 01 Žďár nad Sázavou IČO: 41001117 ID schránky: cp marky www: jrous.cz mail: jrous@jrous.cz	
ING.ARCH. LENKA LÁNOVÁ		ING. JAROSLAV ROUŠ				
tel: 737 977 003		tel: 777 660 723				
Kraj: VYSOČINA	O.ú.(Mě.ú.): ŽDÁR NAD SÁZAVOU					
Stavebník: MĚSTO ŽDÁR NAD SÁZAVOU, ŽITKOVA 227/1, 591 01 ŽDÁR NAD SÁZAVOU IČO: 00295841, DIČ: C200295841						
Místo stavby: K.Ú.: MĚSTO ŽDÁR, p.č.: 6130/1				Č. zakázky: P/055/2023		
Akce:				Datum: 11/2023		
STAVEBNÍ ÚPRAVY A ZMĚNA V UŽÍVÁNÍ ČÁSTI STAVBY č.p.1141, UL. NÁDRAŽNÍ, ŽDÁR NAD SÁZAVOU				Stupeň: PS		Paré č.:
				Formát: 2A4		
				Měřítko: 1:50		
Obsah: ŘEZ A-A - NOVÝ STAV				Číslo vkresu: 04		
Část profese: ARCHITEKTONICKO STAVBNÍ BESENÍ						