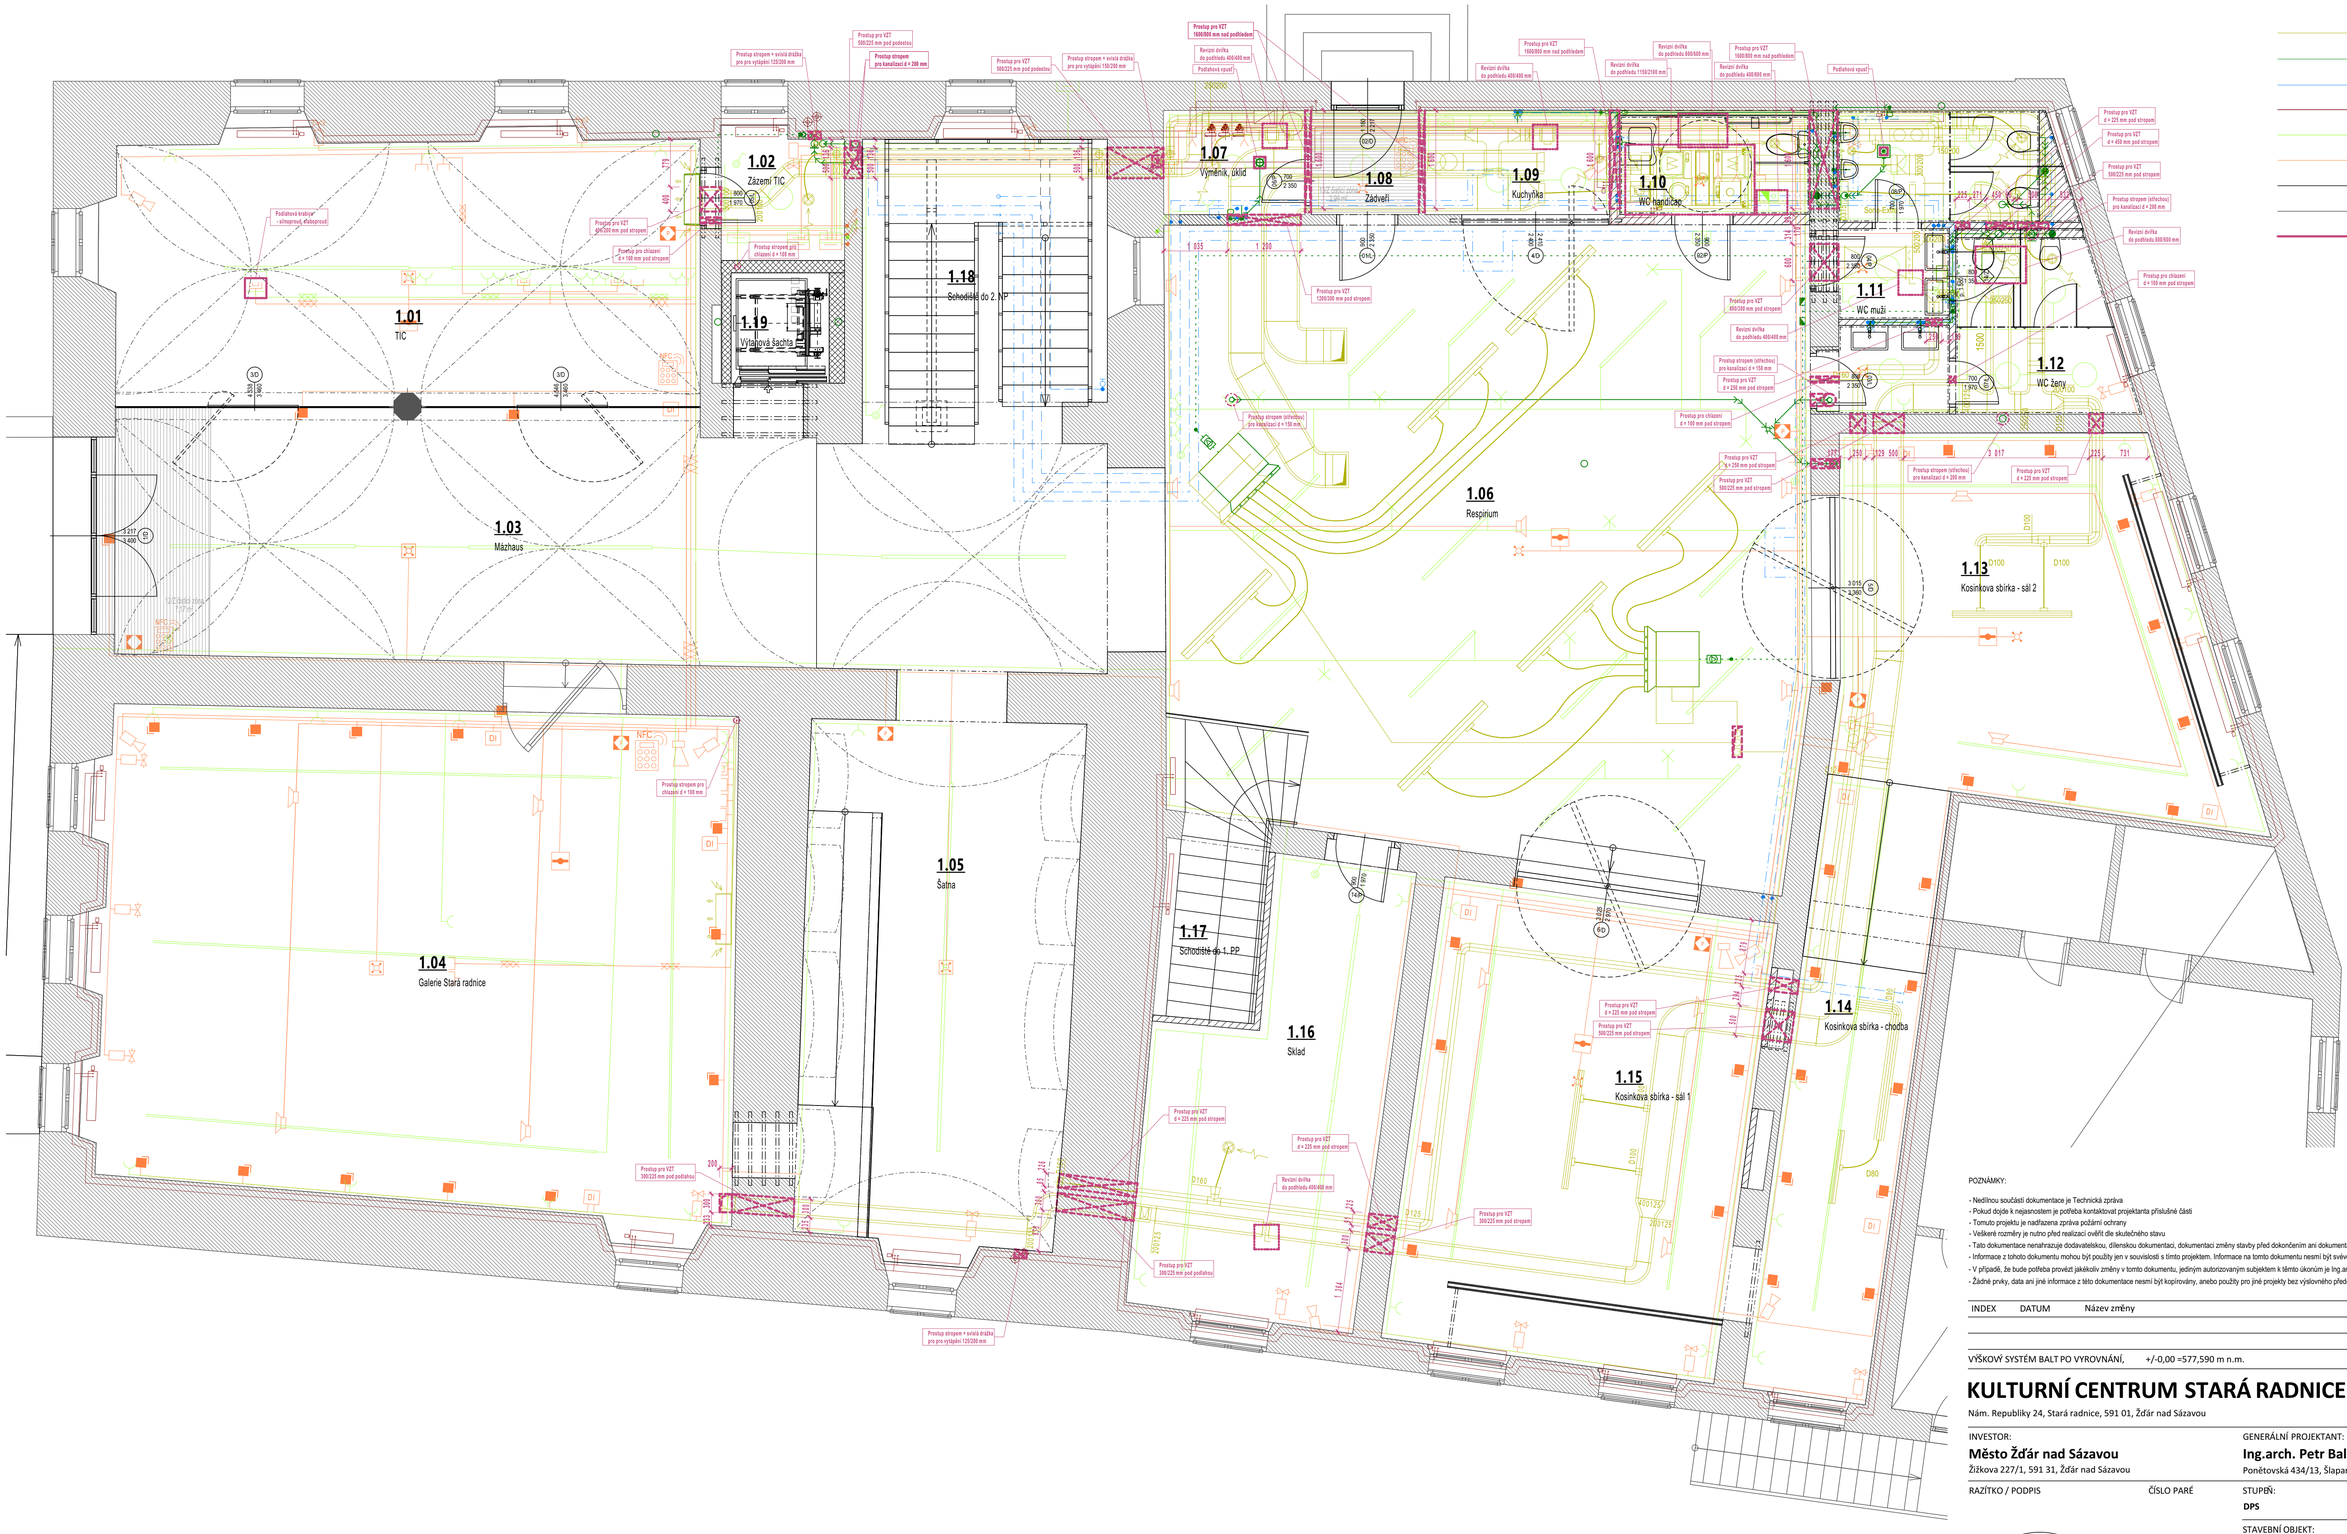

- VZDUCHOTECHNIKA
- KANALIZACE
- VODA
- VYTÁPĚNÍ
- ELEKTRO SILNOPROUD
- ELEKTRO SLABOPROUD
- STAVBA NOVÉ KCE
- STAVBA STÁVAJÍCÍ KCE
- STAVBA - PROSTUPY, DRÁŽKY, ZAŘÍZENÍ

Vytápění:
- drážka 125/200 mm - 114,0 bm
- drážka 150/200 mm . 4,0 bm
- prostup 125/200 mm stěnou tl. 1000 mm - 3x
- prostup 125/200 mm stěnou tl. 450 mm - 3x
- prostup 125/200 mm stěnou tl. 300 mm - 2x
- prostup stropem 150/200 mm - 1x
- prostup stropem 125/200 mm - 2x

Kanalizace
- drážka 100/100 mm - 8,0 bm
- drážka150/150 mm - 3,2 bm
- prostup stropem d = 150 mm - 2x
- prostup stropem d = 200 mm - 4x
- prostup příčkou tl. 150 mm, d = 100 mm - 1x
- prostup stěnou tl. 450 mm, d = 150 mm - 1x

Vodovod
- drážka 75/100 mm - 26,0 bm
- prostup stěnou - d = 50 mm - 6x
- prostup stropem - d = 50 mm - 2x

Vzduchotechnika
- prostup stěnou tl.100 mm, d = 225 mm - 1x
- prostup stěnou tl.300 mm, d = 225 mm - 1x
- prostup stěnou tl.450 mm, d = 225 mm - 2x
- prostup stěnou tl.1300 mm, d = 225 mm - 1x
- prostup stěnou tl.300 mm, d = 250 mm - 1x
- prostup stěnou tl.100 mm, d = 450 mm - 1x

- prostup stěnou tl.450 mm, 300/225 mm - 1x
- prostup stěnou tl.1000 mm, 300/225 mm - 1x
- prostup stěnou tl.1300 mm, 300/225 mm - 1x
- prostup stěnou tl.300 mm, 400/200 mm - 1x
- prostup stěnou tl.100 mm, 500/225 mm - 1x
- prostup stěnou tl.300 mm, 500/225 mm - 2x
- prostup stěnou tl.450 mm, 500/225 mm - 1x
- prostup stěnou tl.1000 mm, 500/225 mm - 1x
- prostup stěnou tl.450 mm, 600/300 mm - 1x
- prostup stěnou tl.150 mm, 1200/300 mm - 1x
- prostup stěnou tl.150 mm, 1600/800 mm - 3x
- prostup stěnou tl.450 mm, 1600/800 mm - 1x

Chlazení
- prostup stropem d = 100 mm - 2x
- prostup stropem 150/300 mm - 1x
- prostup stěnou tl. 450 mm, d = 100 mm - 1x
- prostup stěnou tl. 300 mm, d = 100 mm - 1x
- prostup stěnou tl. 100 mm, d = 100 mm - 1x

POZNÁMKY:

- Nedílnou součástí dokumentace je Technická zpráva
- Pokud dojde k nejasnostem je potřeba kontaktovat projektanta příslušné části
- Tomuto projektu je nadřazena zpráva požární ochrany
- Veškeré rozměry je nutno před realizací ověřit dle skutečného stavu
- Tato dokumentace nenahrazuje dodavatelskou, dílenskou dokumentaci, dokumentaci změny stavby před dokončením ani dokumentaci skutečného provedení
- Informace z tohoto dokumentu mohou být použity jen v souvislosti s tímto projektem. Informace na tomto dokumentu nesmí být svévolně pozměněny, doplněny, nebo odstraněny.
- V případě, že bude potřeba provézt jakékoliv změny v tomto dokumentu, jediným autorizovaným subjektem k těmto úkonům je Ing.arch. Petr Baletka.
- Žádné prvky, data ani jiné informace z této dokumentace nesmí být kopírovány, anebo použity pro jiné projekty bez výslovného předešlého souhlasu Ing.arch. Petr Baletka.

INDEX	DATUM	Název změny

VÝŠKOVÝ SYSTÉM BALT PO VYROVNÁNÍ, +/-0,00 =577,590 m n.m.

KULTURNÍ CENTRUM STARÁ RADNICE - REKONSTRUKCE

Nám. Republiky 24, Stará radnice, 591 01, Žďár nad Sázavou

INVESTOR:
Město Žďár nad Sázavou
Žižkova 227/1, 591 31, Žďár nad Sázavou

GENERÁLNÍ PROJEKTANT:
Ing.arch. Petr Baletka
Ponětovská 434/13, Šlapanice, 664 00, Česká Rublika

RAZÍTKO / PODPIS

ČÍSLO PARÉ

STUPEŇ:
DPS

STAVEBNÍ OBJEKT:
-

ČÁST:
D.1.1 - ARCHITEKTONICKO - STAVEBNÍ ČÁST

ZPRACOVATEL ČÁSTI:
Ing. Milan Pelikán
sídlo: Lučiny 1186/1, Žďár nad Sázavou, provozovna: Jamská 2486/8 Žďár nad Sázavou
M: +420 603 509 415, pelikan@projekcnikancelar.cz

ZODPOVĚDNÝ PROJEKTANT:
Ing. Milan Pelikán

ZPRACOVAL:
Ivo Kratochvíl

NÁZEV VÝKRESU:

Půdorys 1. NP - koordinace řemesel

MĚŘÍTKO	DATUM PUBLIKACE:	ČÍSLO VÝKRESU	INDEX:
1:50	31.01.2024	D.1.1.19	