


POHLED SEVERNÍ

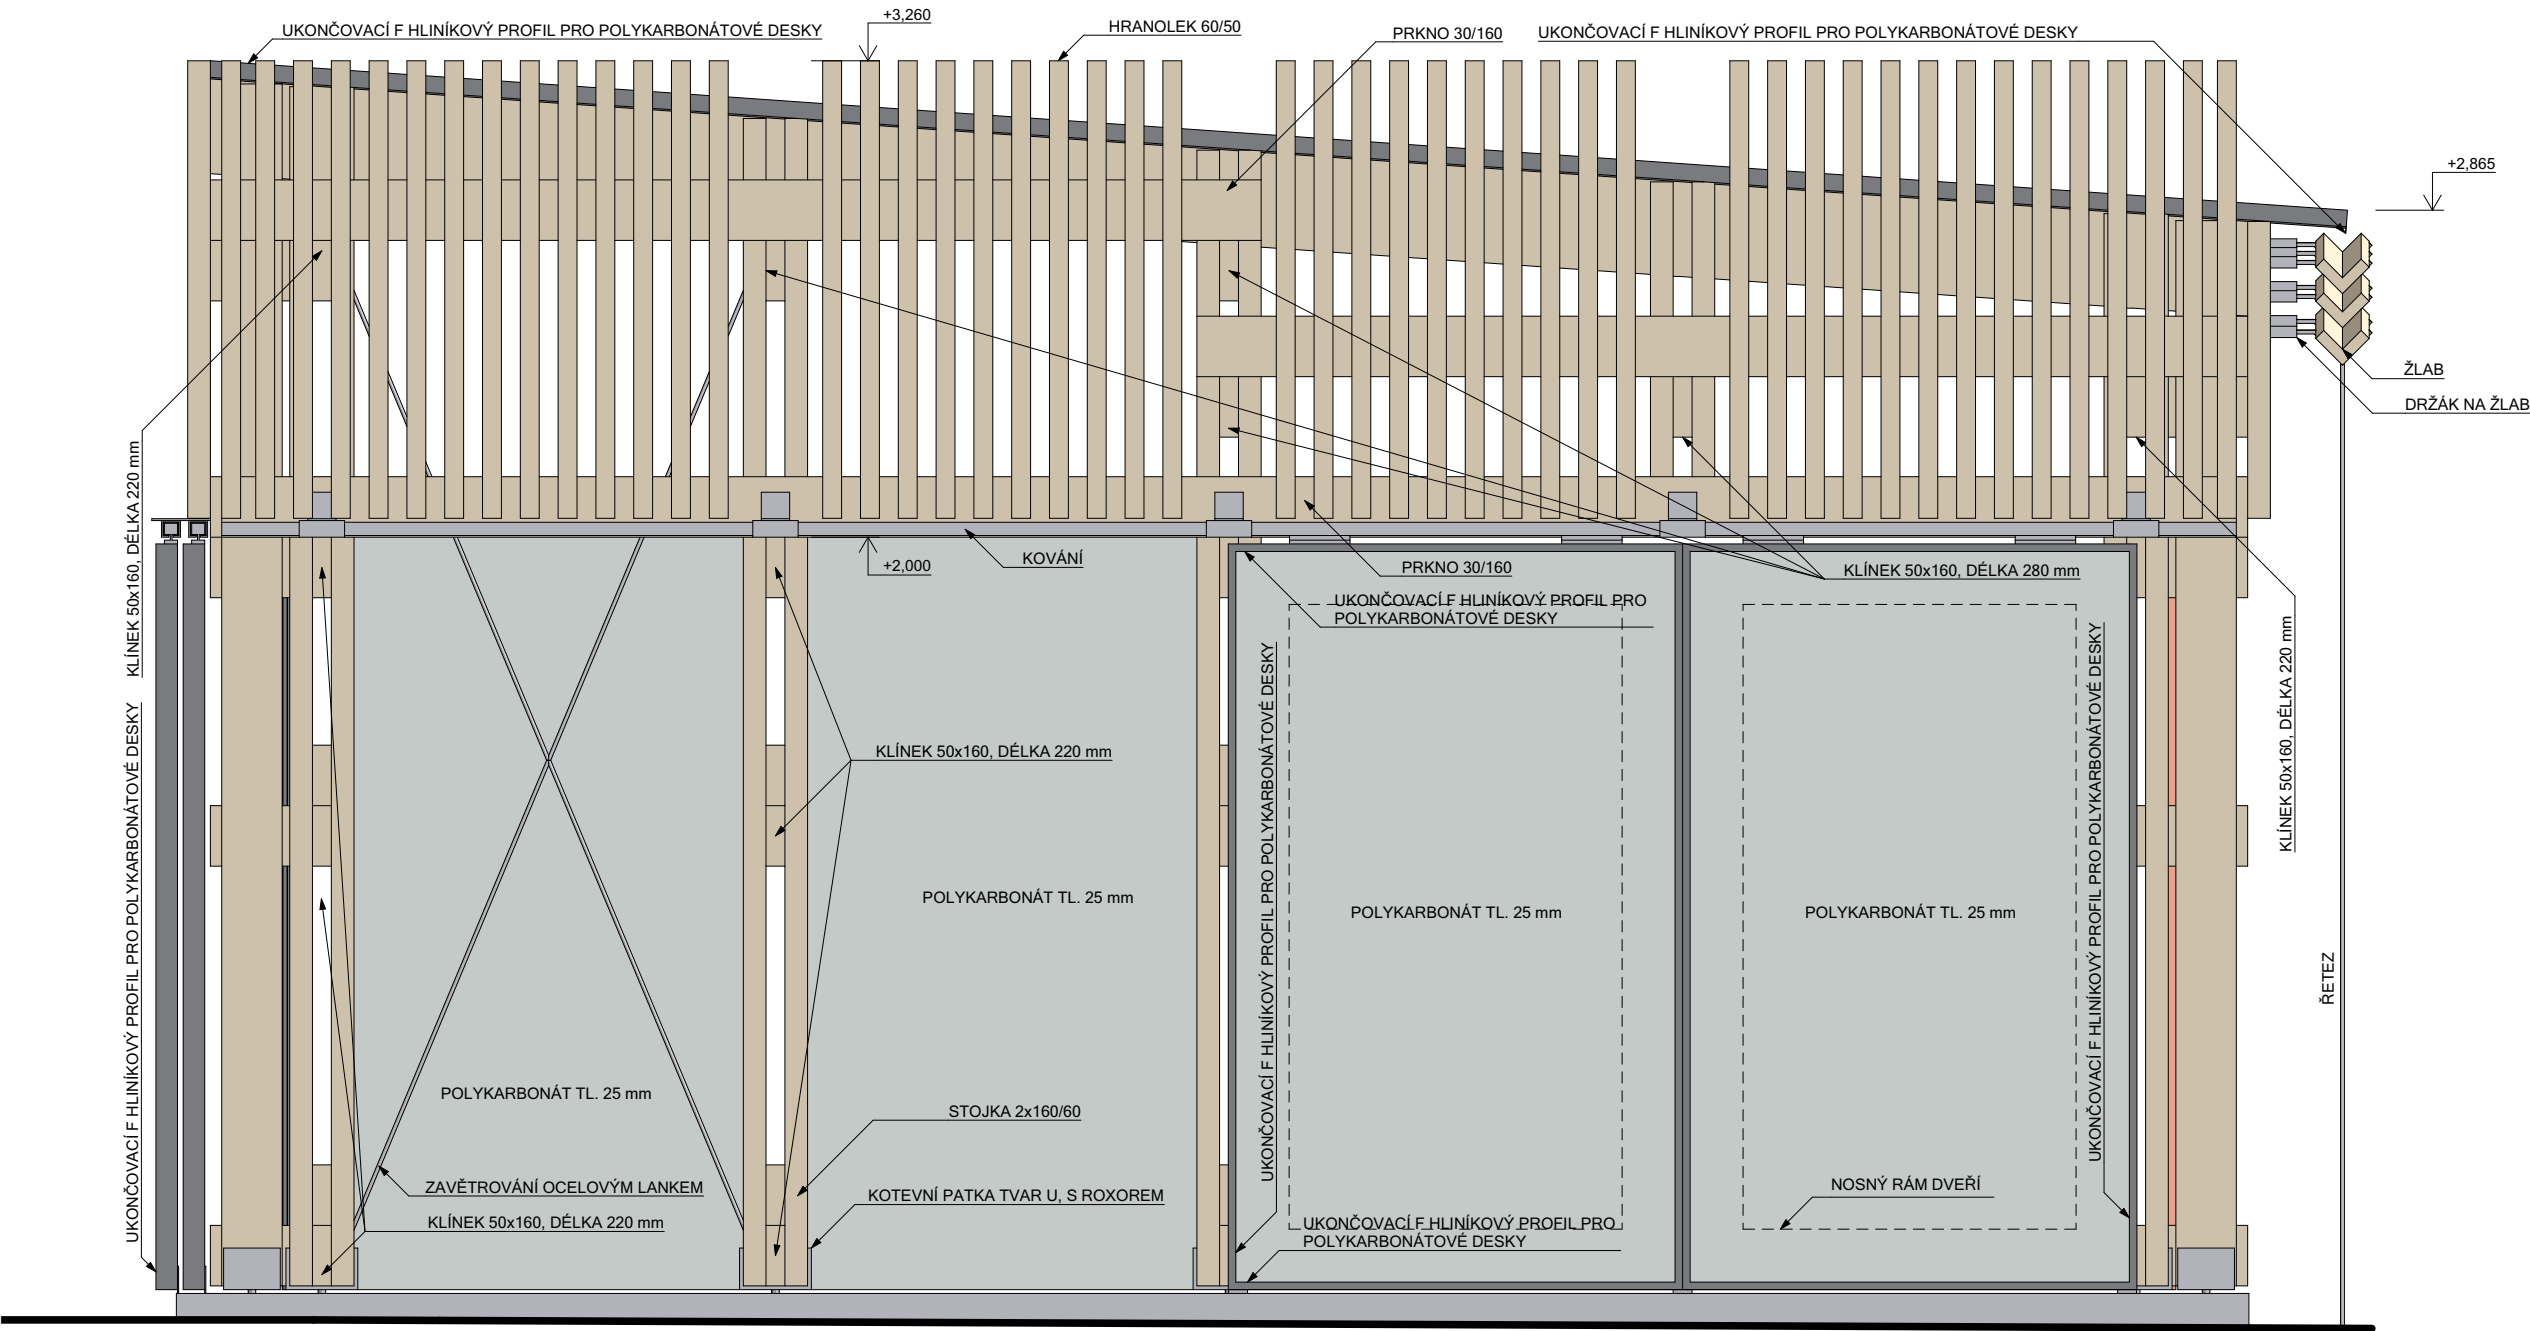

POZNÁMKY:
- Tato dokumentace nenahrazuje dílenskou dokumentaci, kterou je dodavatel stavby povinen předložit k odsouhlasení.
- Veškeré změny oproti dokumentaci musí být vždy konzultovány s architektem nebo projektantem.
- Veškeré použité materiály musí odpovídat českým normám a platným OTP, technologickým, bezpečnostním a požárním předpisům a musí být doloženy atestem platným v ČR, příp. dokladem o shodě.

MŠ, Vysocká 232/10, Žďár nad Sázavou
ZAHRADNÍ ALTÁN

par. č. 2314, k.ú. Město Žďár [795232]



Městský úřad Žďár nad Sázavou
IČ: 00295841
Ulice Žižkova 227/1
591 31 Žďár nad Sázavou

Grimm Architekti s.r.o.
IČO: 096 88 897
nám. Republiky 286/22
591 01 Žďár nad Sázavou
www.grimmarch.cz

Ing. arch. Rudolf Grimm
autorizace ČKA: 4571
nám. Republiky 286/22
591 01 Žďár nad Sázavou



Ing. Martina Grimmová
Bc. Miroslav Girgoško

Dokumentace pro územní souhlas a provádění stavby

D.1.1 Architektonicko-stavební řešení

POHLED SEVERNÍ

420 x 297 mm
A3

1:20

D.1.1.8

formát 15.03.2024

měřítko

číslo

číslo
pare

stavba

generální
projektant

stavebník

zpracovatel
části

odpovědný
projektant části

vypracoval

stupeň

část

obsah

datum

pare