




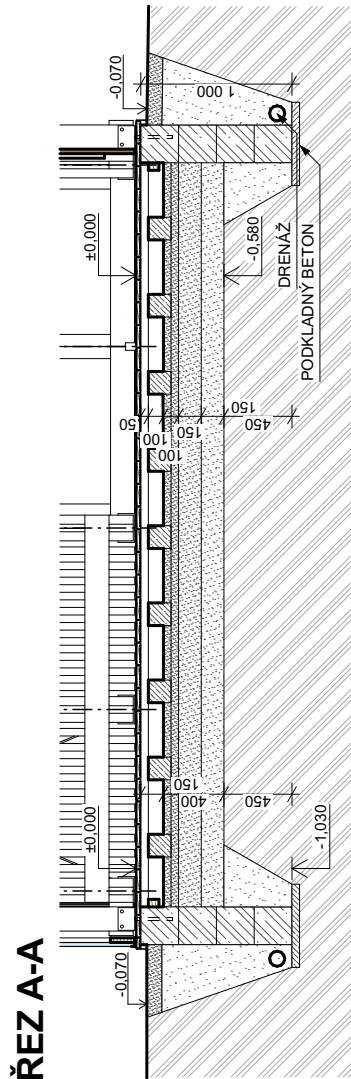


PŮDORYS ZÁKLADŮ

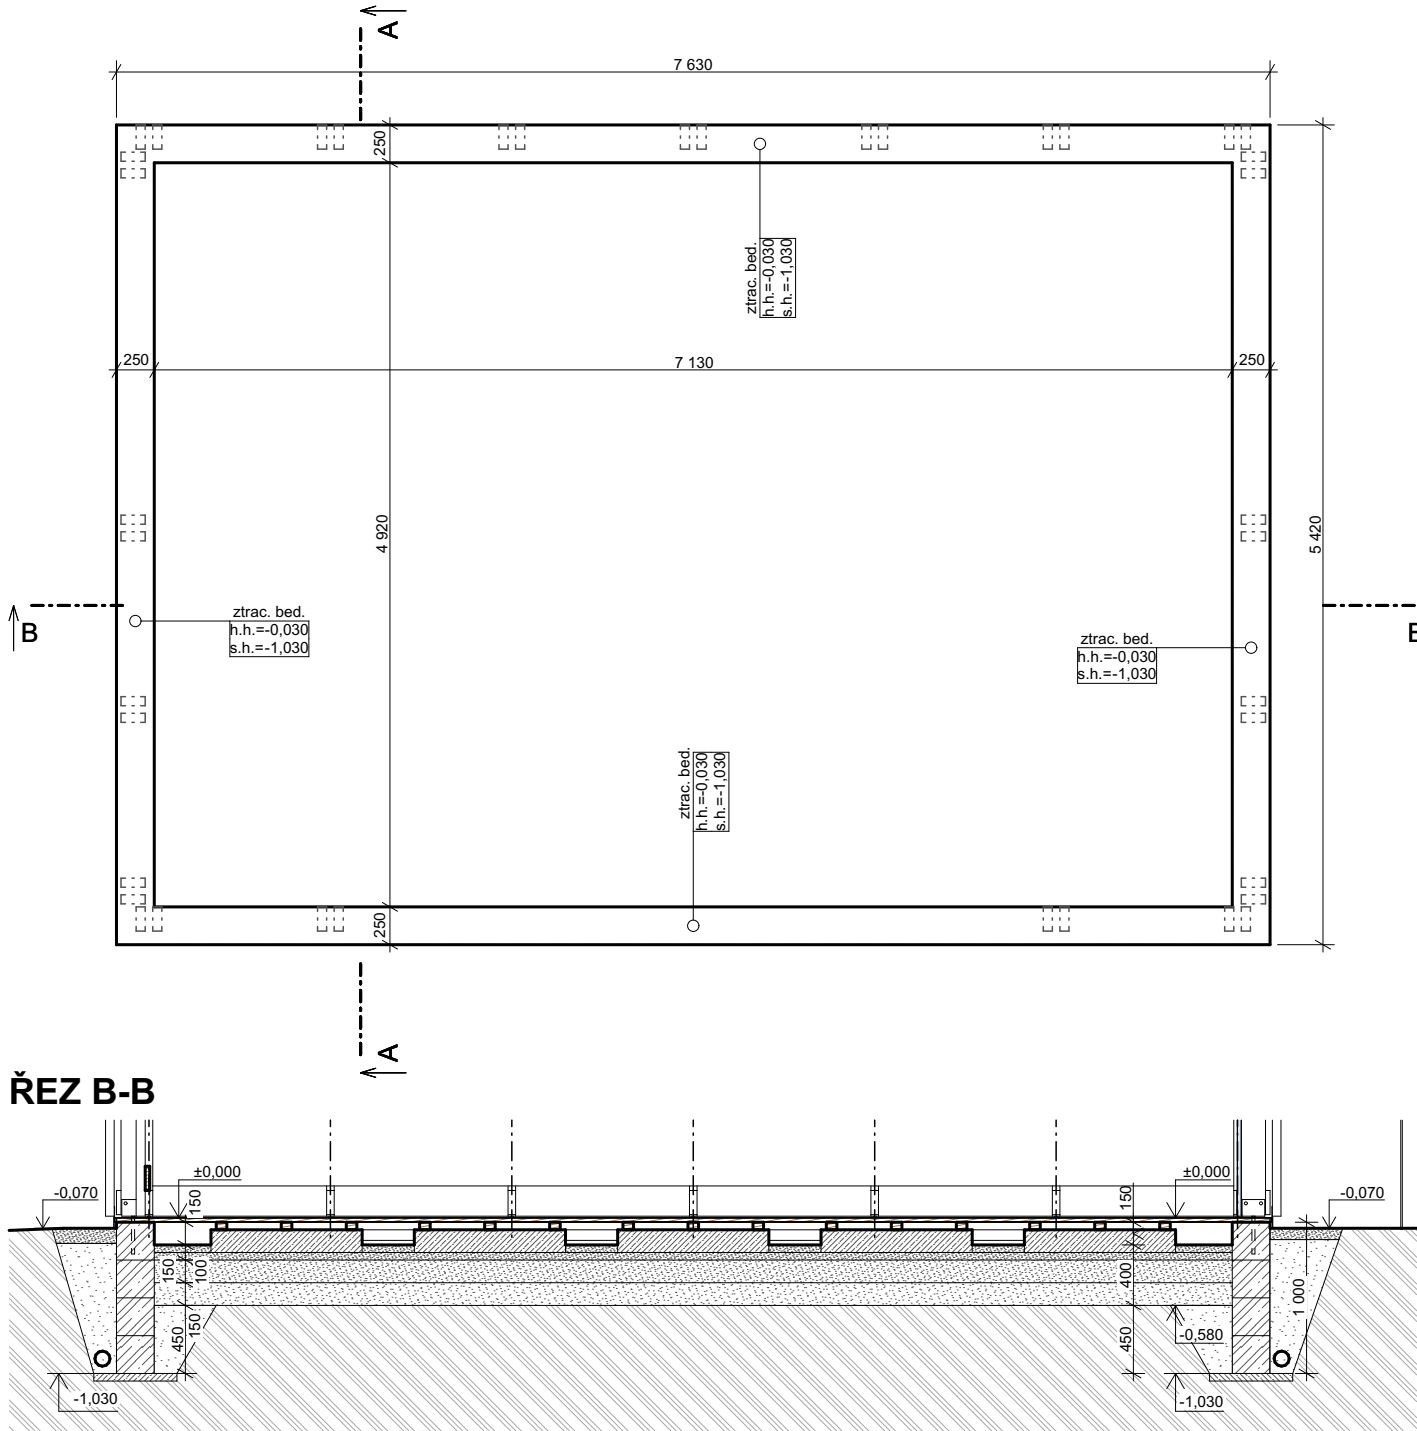


ŘEZ A-A

LEGENDA MATERIÁLŮ

  - | | |
|---|---|
|  | Železobeton, základový pás tl.250 mm s tvárnice ztraceného bednění d/š/v: 500/250/250 mm, vyplněno betonem C 16/20, výztuž B500b, vodorovně 2ø6, svisle 2ø8 |
|  | Beton prostý, betonový silniční obrubník |
|  | Podsyp štěrk hutněný |
|  | Zemina původní |

POZNÁMKY:

- Tato dokumentace nenahrazuje dílenskou dokumentaci, kterou je dodavatel stavby povinen předložit k odsouhlasení.
- Veškeré změny oproti dokumentaci musí být vždy konzultovány s architektem nebo projektantem.
- Veškeré použité materiály musí odpovídat českým normám a platným OTP, technologickým, bezpečnostním a požárními předpisy a musí být doloženy atestem platným v ČR, příp. dokladem o shodě.

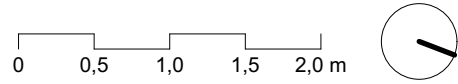

MŠ, Vysocká 232/10, Žďár nad Sázavou
ZAHRADNÍ ALTÁN

par. č. 2314, k.ú. Město Žďár [795232]



GRIMM Architekti

Městský úřad Žďár nad Sázavou
IČ: 00295841
Ulice Žižkova 227/1
591 31 Žďár nad Sázavou

Grimm Architekti s.r.o.
IČO: 096 88 897
nám. Republiky 286/22
591 01 Žďár nad Sázavou
www.grimmarch.cz

Ing. arch. Rudolf Grimm
 autorizace ČKA: 4571
 nám. Republiky 286/22
 591 01 Žďár nad Sázavou



Ing. Martina Grimmová
Bc. Miroslav Girgoško

Dokumentace pro územní souhlas a
provádění stavby

D.1.1 Architektonicko-stavební řešení

PŮDORYS ZÁKLADŮ

420 x 297 mm
A3

15.03.2024 | 1

1:50

D.1.1.1

číslo měřítka

<p> $\frac{1}{2}$ </p>	<p> $\frac{1}{2}$ </p>
-----------------------------------	-----------------------------------

stavba

generální projektant

stavebník

zpracovatel
části

odpovědný
projektant části

vypracovalstupeňčast

obsah

datum

pare