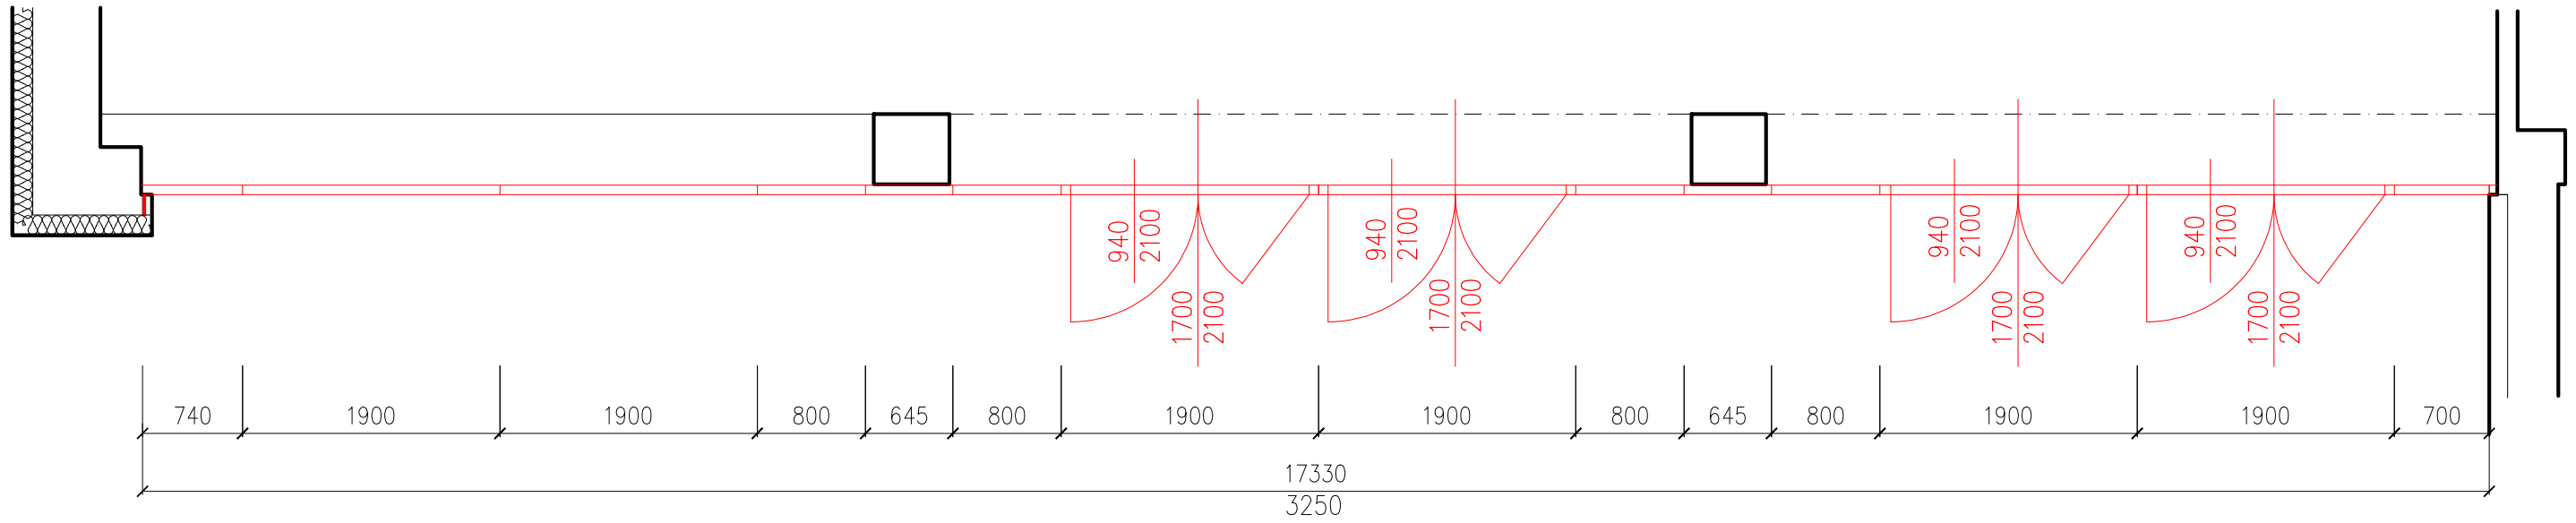

VSTUPNÍ STĚNA (VNĚJŠÍ POHLED)

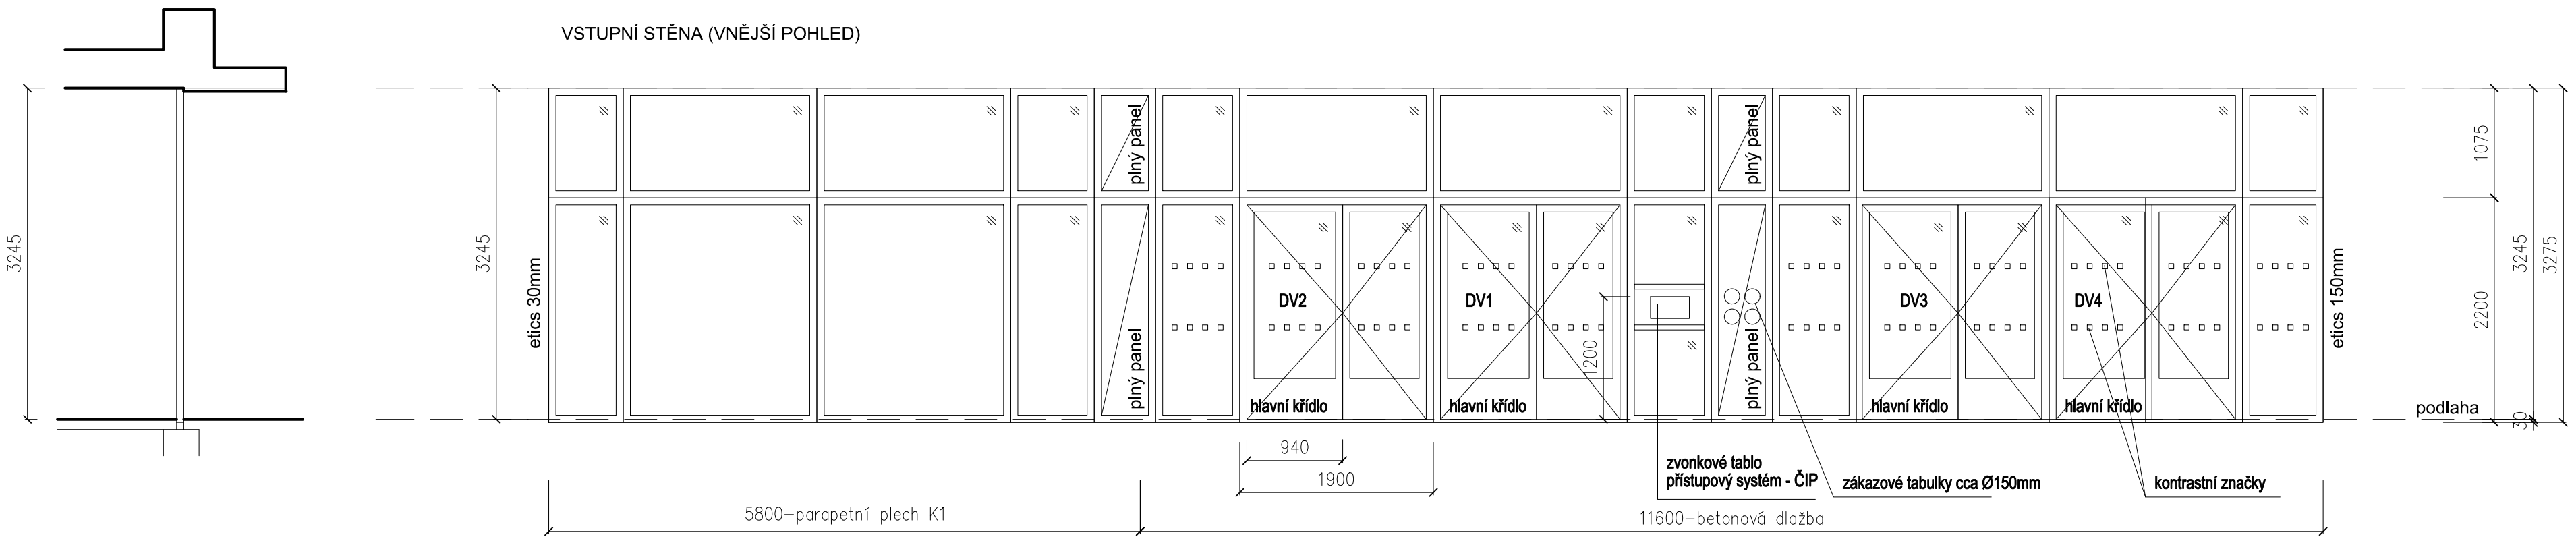

Hliníková vstupní stěna, Ud=1,4 W/m2.K

Vchodové dveře

4x dvoukřídlé vchodové dveře

Systém otvírání: levé, ven otvíravé

Světlá šířka hlavního křídla 940mm; světlá šířka po odečtení šířky hrazdy min 800mm

Světlá výška 2100mm

Zasklení izolačním trojsklem Ug=0,6 W/m2.K

Bezpečnostní zasklení connex, zasklení od 400mm nad podalhou

Nízký hliníkový práh s přerušeným tepelným mostem

Zámek a kování:

DV1 – elektromotorický zámek s panikovou funkcní
- 3–bodový zámek s funkcí elektromotoru panika "E" dle EN 1125
- vnější svislé madlo na aktivním křídle
- vnitřní pevné madlo na aktivním křídle (INV)
- vnitřní sklopná paniková hrazda na pasivním křídle (otvírá obě křídla)
- samozavírač s aretací

DV2, DV3, DV4 – panikový zámek s cylindrickou vložkou
- vnější svislé madlo na aktivním křídle
- vnitřní sklopná paniková hrazda na aktivním křídle
- vnitřní sklopná paniková hrazda na pasivním křídle

Boční fixní rámy

Zasklení izolačním trojsklem Ug=0,6 W/m2.K

Bezpečnostní zasklení connex,

Fixní nadsvětlíky

Zasklení izolačním trojsklem Ug=0,6 W/m2.K

Označení skel výrazným pruhem š. nejméně 50 mm nebo pruh ze značek o průměru nejméně 50 mm vzdálenými od sebe nejvíce 150 mm, jasně viditelnými oproti pozadí) ve výšce 900 mm a 1500 mm
- dveře i fixní skla v místě zpevněné plochy (dle schématu)
- pískované

Barva: RAL 7040 oboustranně

Připojovací spára – tepelně izolační, vodotěsná a UV stabilní komprimační páska

Magnety na dveřích – napojeny na stávající signalizační systém otevřených křídel

Montáž pomocí pásových kotev (vysekání a zapravení ostění pro kotvy)

Zvonkové tabla a čipovýc přístupový systém na pevném panelu (horní hrana zvonkového panelu ve v.1200 mm od úrovně podlahy)

Zákazové tabulky ø cca 150mm na pevném panelu (zákaz kouření a elektronických cigaret; zákaz vstupu s kočárky; zákaz vstupu se psem)

± 0,000 = 558,20 m n. m. Bpv

RAZÍTKO, PODPIS:

AT PRO PROJEKTY STATIKA
AT PRO, s.r.o.
projekty, statika
inženýrská činnost
SÍDLO: Dolní 35, 592 14 Nové Veselí
GSM: +420 608 573 083
E-MAIL: info@atpro.cz
WEB: www.atpro.cz
IČ: 09765760

VYPRACOVAL:	Č. ZAKÁZKY:	FORMÁT:	DATUM:
ING. TOMÁŠ POHANKA	100924	3xA4	5/2024
ZODPOVEDNÝ PROJEKTANT:	MĚŘÍTKO:	STUPEŇ:	
ING. TOMÁŠ POHANKA	1:50	PS	

INVESTOR:
MĚSTO ŽĎÁR NAD SÁZAVOU, ŽIŽKOVA 227/1, ŽĎÁR NAD SÁZAVOU
IČ 00295841

MÍSTO STAVBY:
ŠVERMOVA 1132, 591 01 ŽĎÁR NAD SÁZAVOU 4

STAVEBNÍ ÚŘAD:
ŽĎÁR NAD SÁZAVOU

AKCE:
VÝMĚNA VSTUPU DO OBJEKTU 4.ZŠ ŠVERMOVA ŽĎÁR NAD SÁZAVOU

ČÁST PROJEKTOVÉ DOKUMENTACE:
D.1.1- ARCHITEKTONICKO - STAVEBNÍ ČÁST

OBSAH VÝKRESU:

PSV - VÝROBEK, VSTUPNÍ PORTÁL

ODDÍL:	ČÍSLO VÝKRESU:	REVIZE:	ČÍSLO PARÉ:
D	03	00	