


Informativní zákres sítí **elektro** k žádosti 26270700

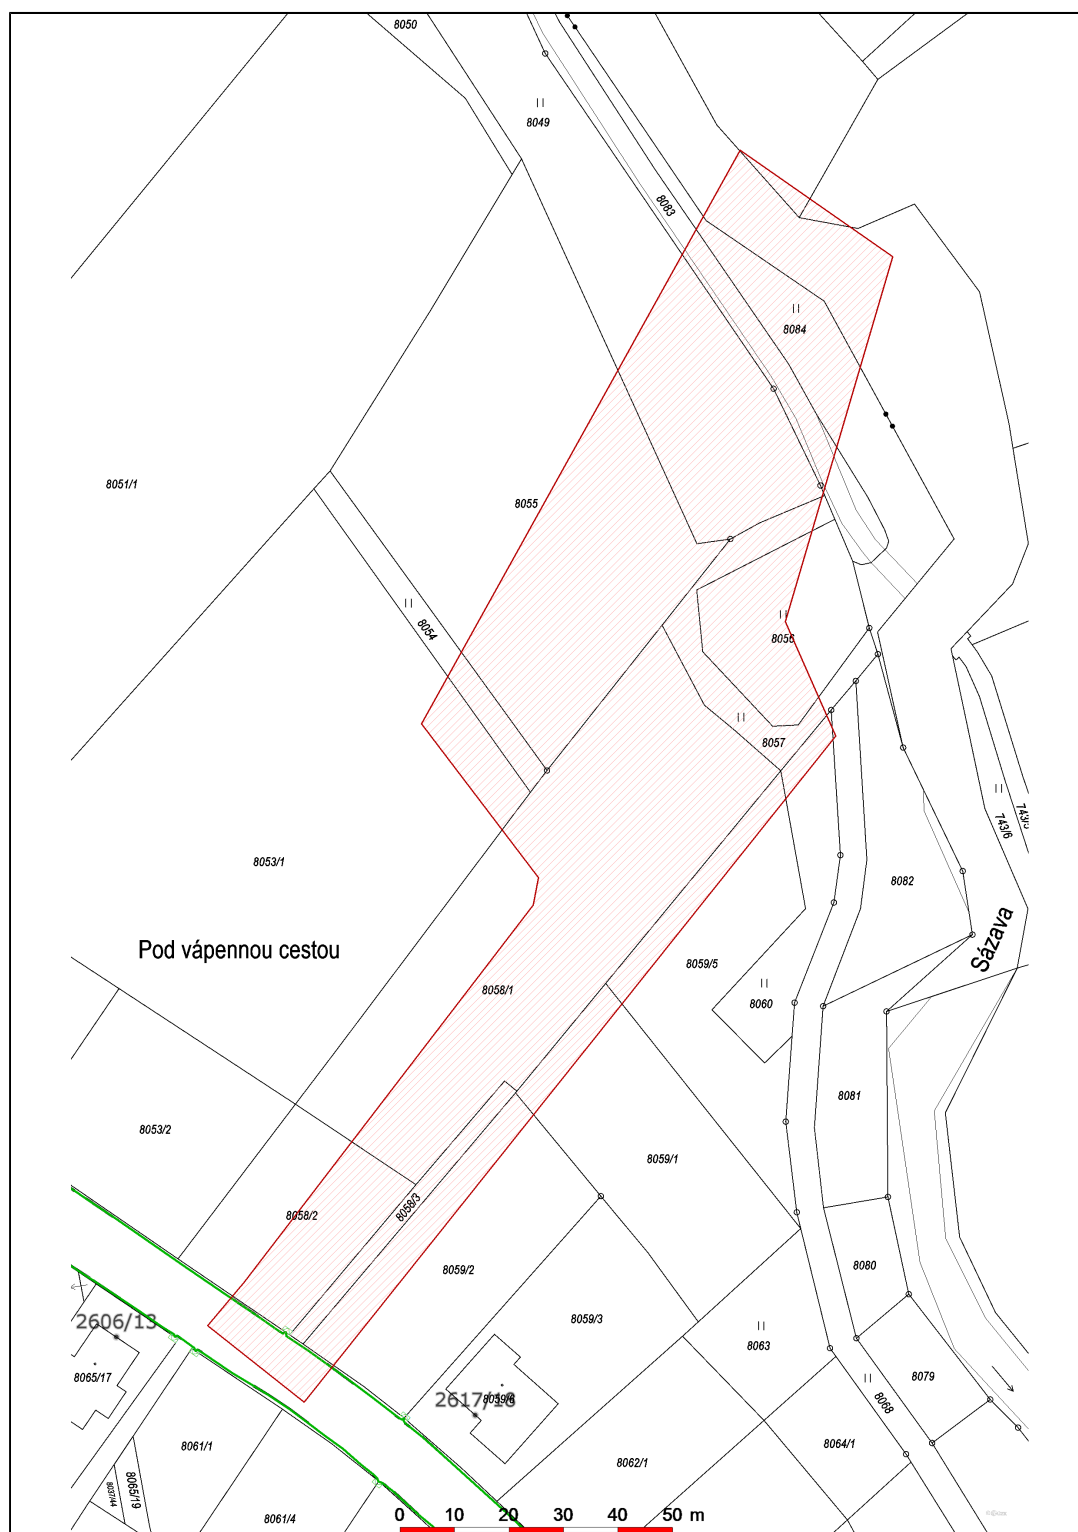

Datum 02.10.2023

eg·d

001

EG.D, a.s.
Lidická 1873/36, Černá Pole, 602 00 Brno