


VZOROVÝ PŘÍČNÝ ŘEZ

1:50

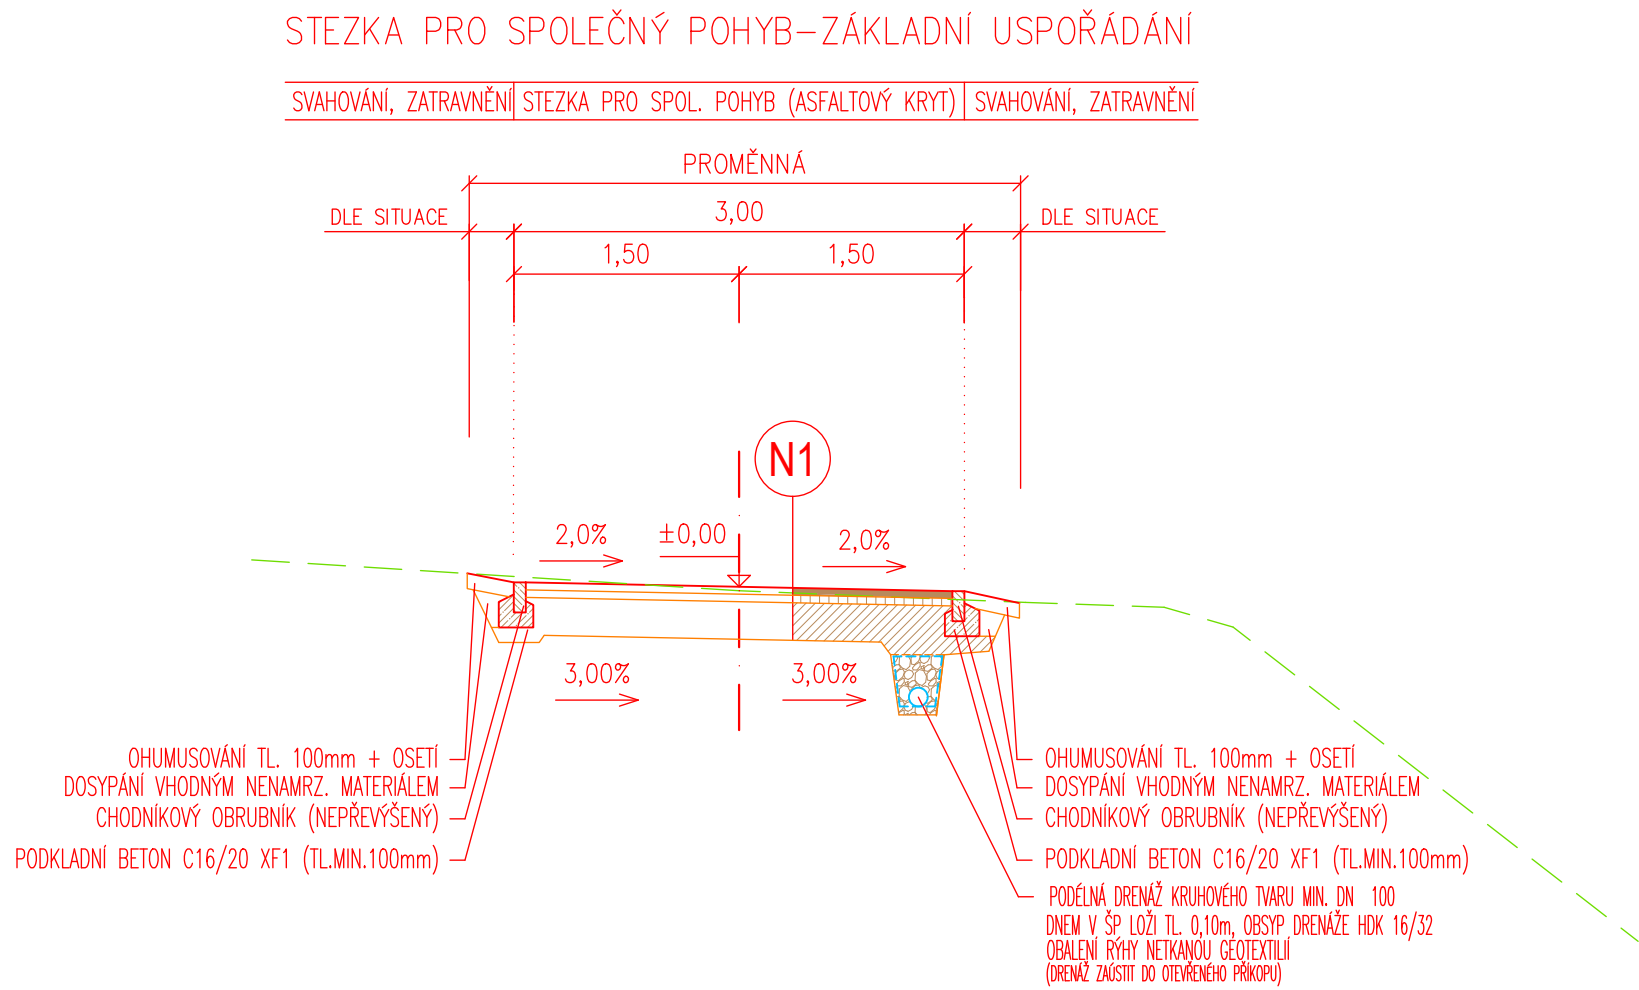

SKLADBY KONSTRUKCÍ VOZOVEK

SKLADBA	N1	CYKLOSTEZKA – KONSTRUKCE VOZOVKY DLE TP 170: (D2–N–3–VI–PII)			
		ASFALTOVÝ BETON PRO OBRUSNÉ VRSTVY	ACO 11	50 mm	ČSN 73 6121, ČSN EN 13108-1
		POSTŘÍK SPOJOVACÍ – KAT. ASF. EMULZE	PS-E	0,70 kg/m2	ČSN 73 6129, ČSN EN 13808
		RECYKLOVANÝ ASFALTOVÝ MATERIÁL	R-mat	50 mm	TP 210
		ŠTĚRKODRŤ	ŠDA Ge	250 mm	ČSN 73 6126-1, ČSN EN 13285
		CELKEM		MIN. 350 mm	
ZHUTNĚNÁ ZEMNÍ PLÁŇ, Edef2=MIN.30MPa (V PŘÍPADĚ NESPLNĚNÍ NUTNÁ ÚPRAVA PODLOŽÍ VOZOVKY – AKTIVNÍ ZÓNY), MIN.100%PS					
NÁVRHOVÁ ÚROVEŇ PORUŠENÍ D2, TŘÍDA DOPRAVNÍHO ZATÍŽENÍ VI					
V ROZSAHU NOvé KOMUNIKACE SE PROVEDE ODHUMUSOVÁNÍ TL. 200 mm					

POZNÁMKY

POLOHA JEDNOTLIVÝCH SJEZDŮ MŮŽE BÝT UPŘESNĚNA NA STAVBĚ
PŘED ZAPOČETÍM ZEMNÍCH PRACÍ JE NUTNO VYTÝČIT VEŠKERÉ PODZEMNÍ SÍŤ
SÍŤ NENÍ MOŽNO ODMĚŘOVAT Z TOHOTO VÝKRESU, BYLY VYNESENY POUZE INFORMATIVNĚ

VÝŠKOVÝ SYSTÉM B.p.v.				<div>ING. LEOŠ POHANKA</div> <div>projektové a inženýrské služby</div> <div>Dolní 35, Nové Veselí, 592 14</div> <div>tel.: 566 667 342, gsm: 602 663 045</div> <div>IČO: 456 53 054, DIČ: CZ5603151664</div> <div>projekce@pohanka.net, www.pohanka.net</div>			
ZODP. PROJEKTANT		Ing. LEOŠ POHANKA					
VYPRACOVAL		Bc. PETR JAROŠ					
KRAJ	VYSOČINA	STAVEBNÍ ÚŘAD	ŽDÁR NAD SÁZAVOU				
MÍSTO STAVBY		K.Ú. MĚSTO ŽDÁR					
INVESTOR				MĚSTO ŽDÁR NAD SÁZAVOU, IČO: 00295841			
				ŽÍŽKOVA 227/1, 591 01 ŽDÁR NAD SÁZAVOU			
AKCE				FORMÁT		2A4	Č. VÝKRESU
				DATUM		10/2023	
				STUPEŇ		DÚRSP	
				ČÍSLO ZAKÁZKY		108/23	
				ZMĚNA			
OBSAH VÝKRESU				ČÁST DOK.		MĚŘÍTKO	Č. PARÉ
				D.		1:50	
VZOROVÝ PŘÍČNÝ ŘEZ							