



PODÉLNÉ ŘEZY  
SO 110 KOMUNIKACE - SJEZD DO AREÁLU  
1:500/50


VĚTEV - PŘÍMÁ

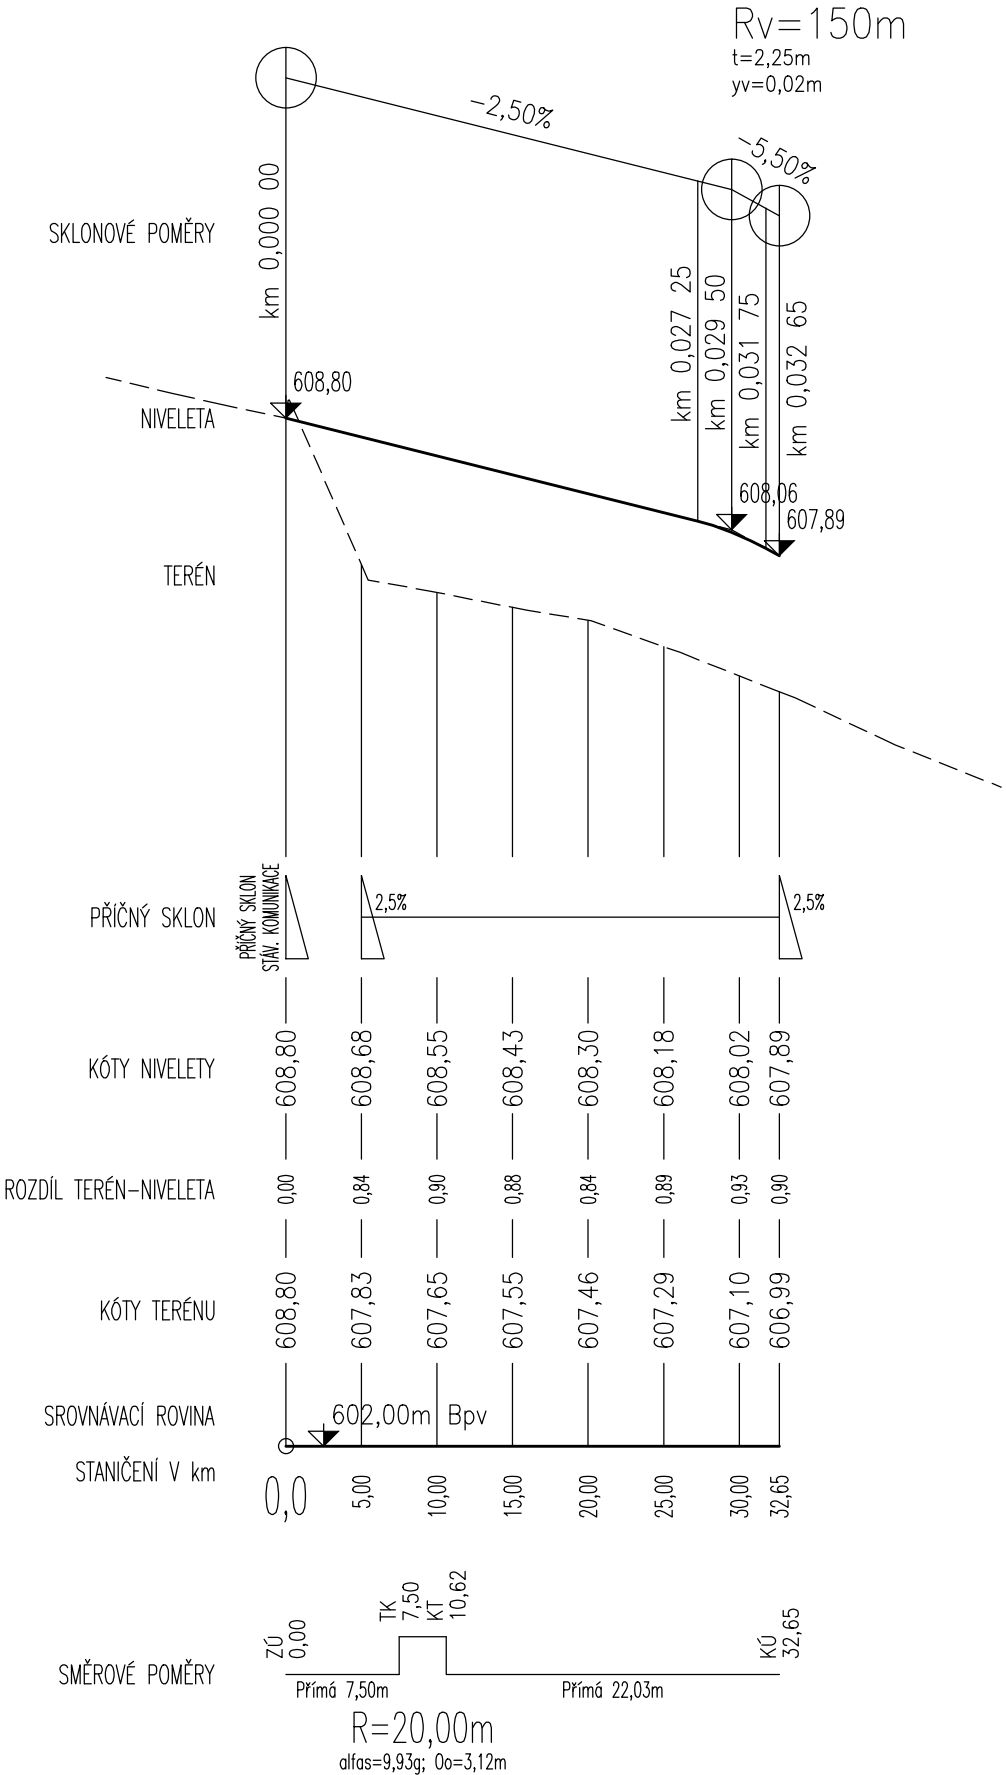

VĚTEV - HENNLICH

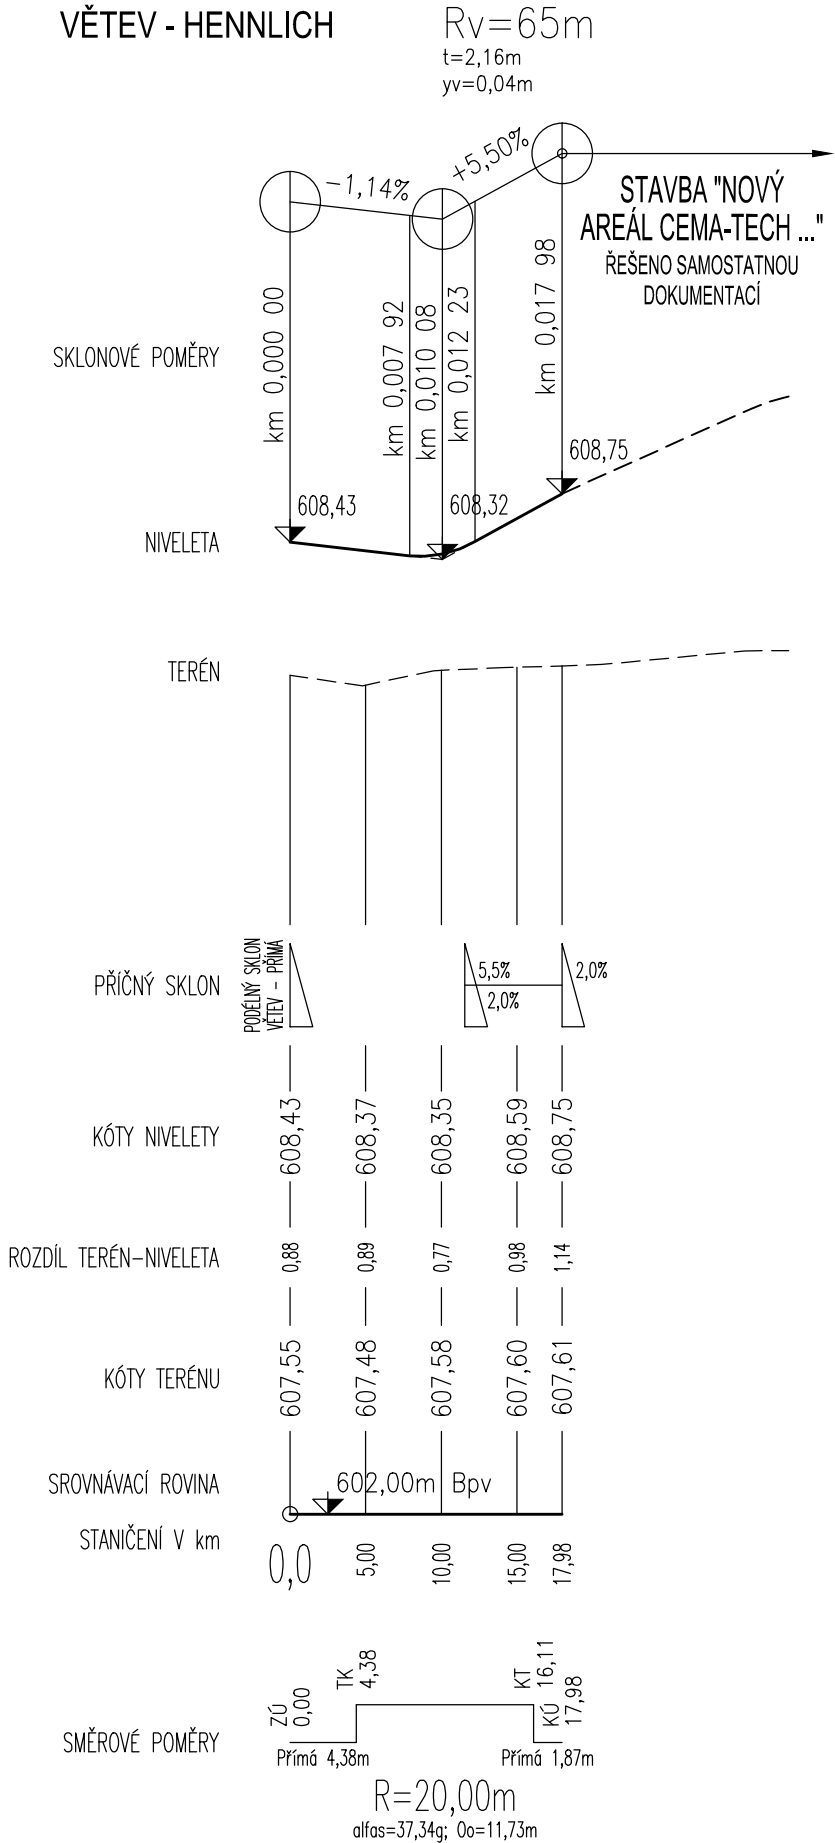

VĚTEV - LEVÁ

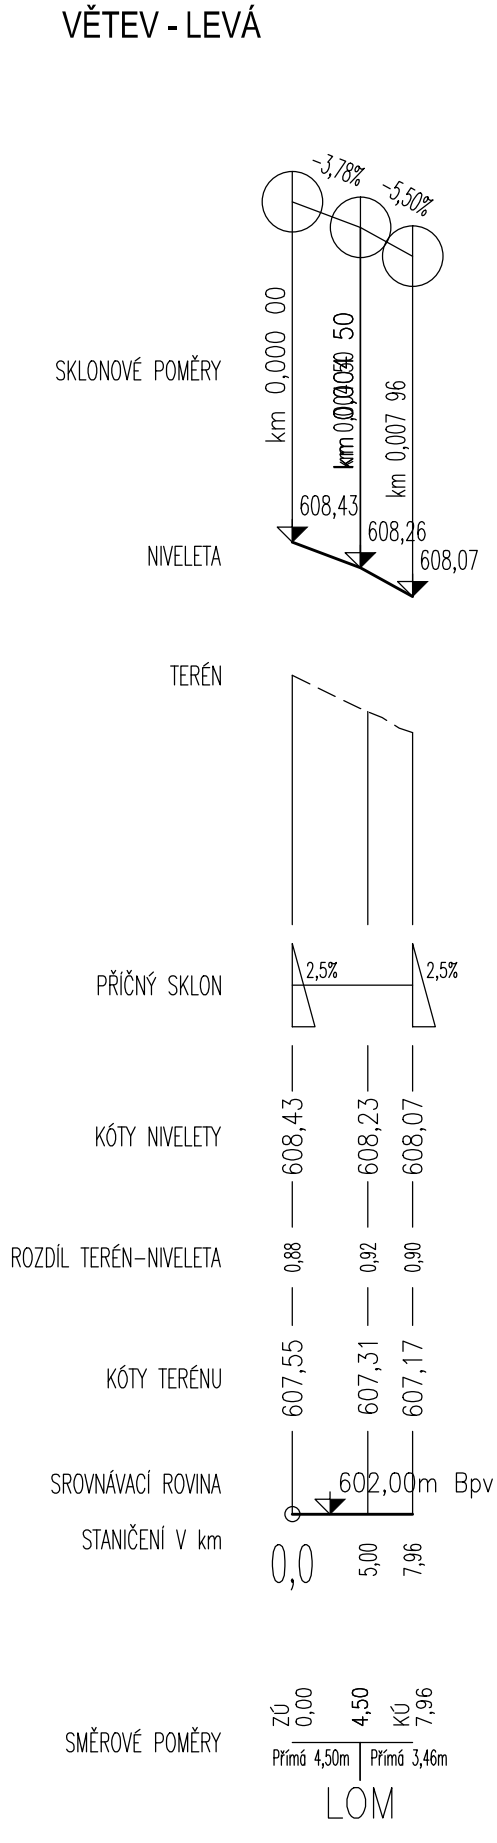

VÝŠKOVÝ SYSTÉM B.p.v.		
ZODP. PROJEKTANT	Ing. Leoš POHANKA	
VYPRACOVAL	Ing. Martin POHANKA	
KRAJ	VYSOČINA	STAVEBNÍ ÚŘAD ŽDĚR NAD SÁZAVOU
MÍSTO STAVBY	K. Ú. MĚSTO ŽDĚR	
INVESTOR	MĚSTO ŽDĚR NAD SÁZAVOU, IČO 00295841 ŽIŽKOVA 227/1, 59101 ŽDĚR NAD SÁZAVOU	
AKCE	FORMÁT	3xA4
	DATUM	08/2023
	STUPEŇ	PDPS
	ČÍSLO ZAKÁZKY	122/22
	ZMĚNA	
OBSAH VÝKRESU	ČÁST DOK.	Č. PARÉ
	D.	1:500/50
PODÉLNÉ ŘEZY - SO 110 KOMUNIKACE		

Ing. LEOS POHANKA

projektové a inženýrské služby

Dolní 35, Nové Veselí, 592 14

tel.: 566 667 342, gsm: 602 663 045

IČO: 456 53 054, DIČ: CZ5603151664

projekce@pohanka.net, www.pohanka.net

03