
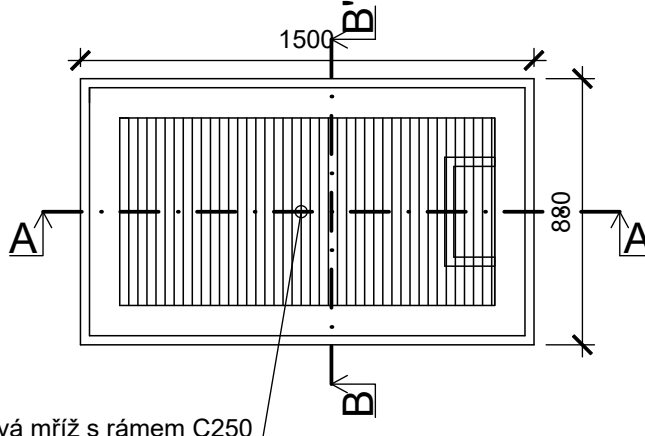


HV2 PŮDORYS

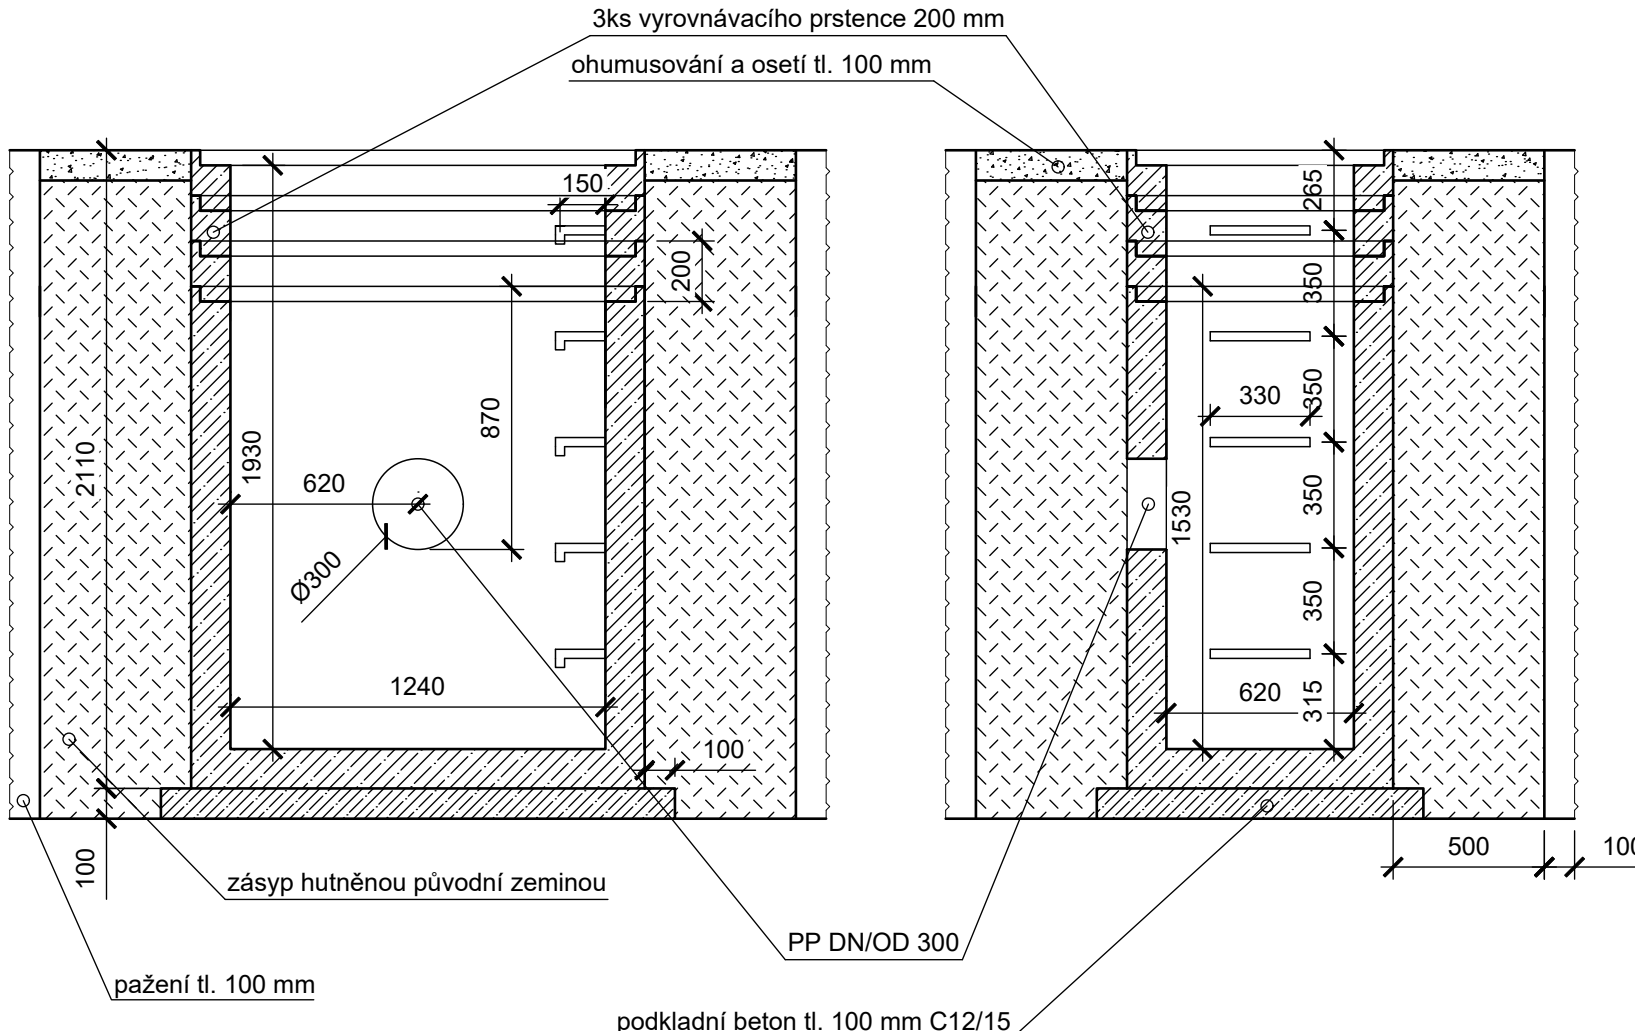


litinová mříž s rámem C250

HV2 ŘEZ A-A


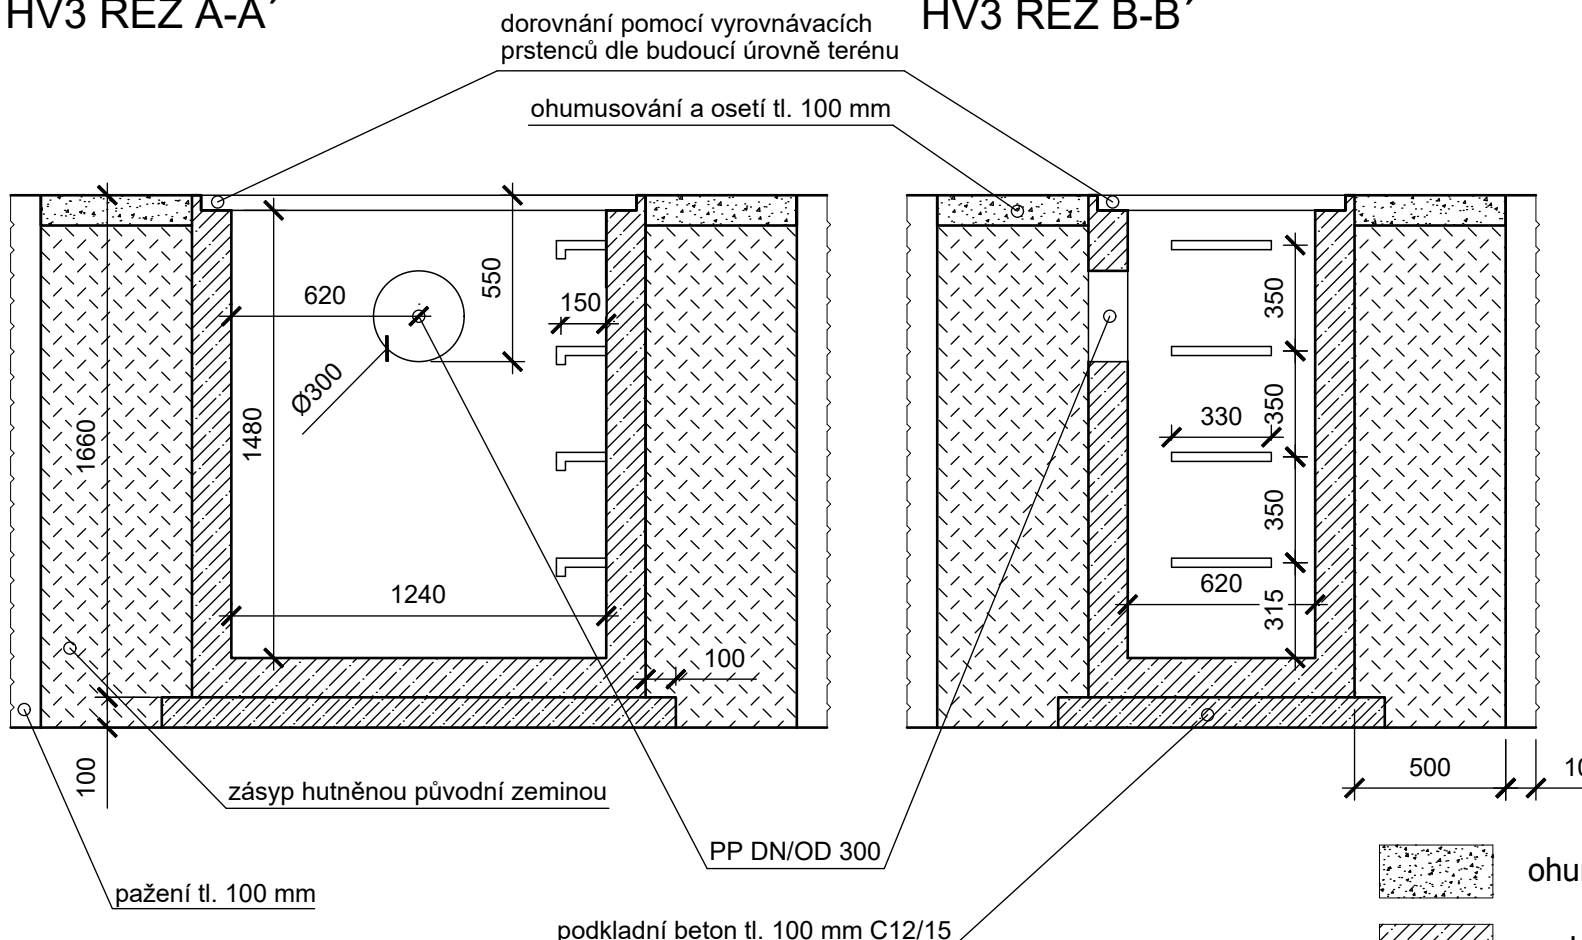


HV3 PŮDORYS

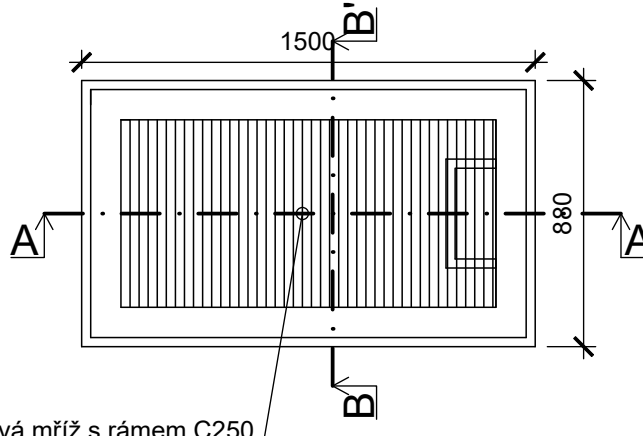

litinová mříž s rámem C250

HV3 ŘEZ A-A




ohumusování a ose



vodostavební beton C30/37-XF3

podkladní beton C12/15

zhutněný zásyp původní zeminou

<div></div> <div>Zpracovatel: Atregia s.r.o. Vážného 10, 621 00 Brno e-mail: info@atregia.cz</div>		Investor: Město Žďár nad Sázavou Žižkova 227/1, 591 01 Žďár nad Sázavou		
HIP: Ing. Pavel Široký	Zpracoval: Ing. Ondřej Ulrich		Zpracovatel části PD:	
<div>Název akce:</div> <div>MĚSTSKÝ PARK KLAFAR III. FÁZE PROTLAK - 1. ETAPA</div>		Datum:	07/2024	Autorizační razítko:
		Stupeň:	DPS	
		Měřítko:	1:25	
		Číslo zakázky:	104/2023	
		Formát:	3xA4	
<div>Název výkresu:</div> <div>HORSKÉ VPUSTĚ</div>		Číslo výkresu:	Číslo paré:	
		D. 7.		