

PODÉLNÝ PROFIL
KANALIZACE DEŠŤOVÁ

MĚŘÍTKA 1:500/100

Před zahájením stavebních prací
ověřit hloubku napojení.


ÚZEMÍ OBCE
POVRCH ÚZEMÍ

Ždár nad Sázavou
zpevněná plocha

STÁVAJÍCÍ DEŠŤOVÁ KANALIZACE

NOVÉ NAPOJENÍ DEŠŤOVÉ KANALIZACE

SMĚROVÉ POMĚRY ŠACHET

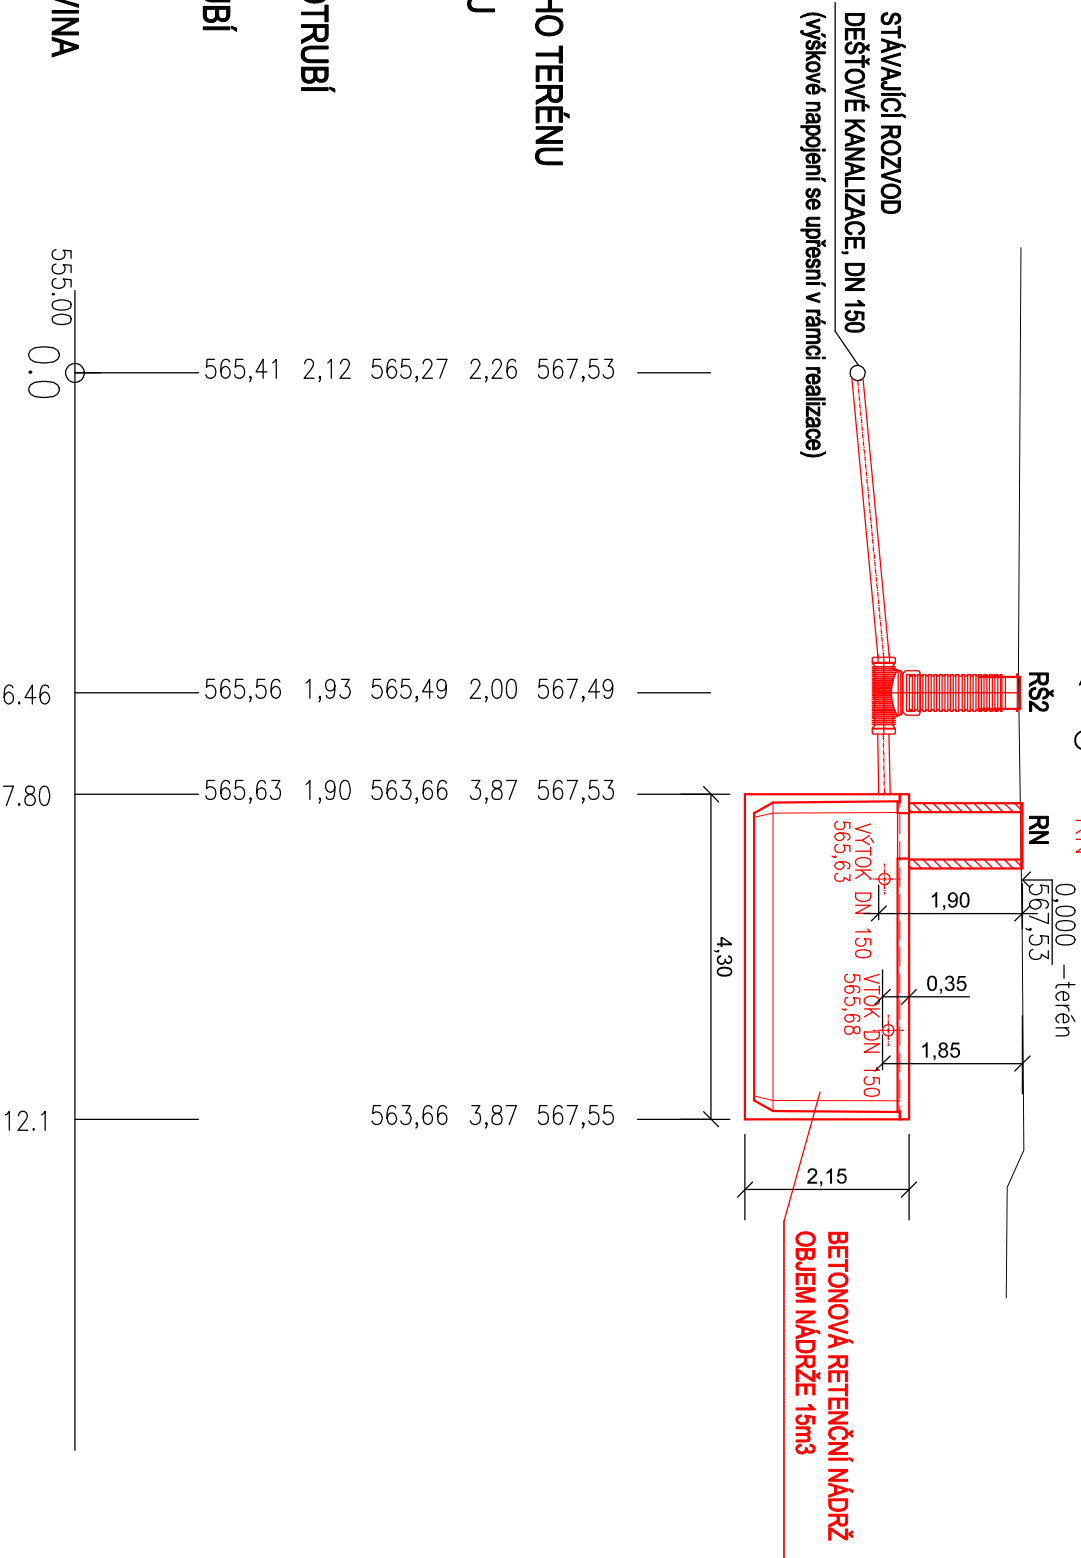

KÓTA UPRAVENÉHO TERÉNU
HLoubKA VÝKOPU
KÓTA VÝKOPU
HLoubKA DNA POTRUBÍ
KÓTA DNA POTRUBÍ
SROVNÁVACÍ ROVINA
STANIČENÍ [km/m]
DN(PN)[mm]-MATERIÁL-DElKA[m]
SKLON[‰]-DElKA[m]
ULOŽENÍ

DN150 - KAM	DN150-PVC	BETONOVÁ NÁDRŽ = 15m ³
10,0%-6,46	2,00%-1,43	0,00%-4,30
písek		

RAŽÍTKO, PODPIS:		AT PRO, s.r.o. projekty, statika inženýrská činnost	
VYPRACOVAL: Bc. PETR ZIKMUND		Č. ZAKÁZKY:	FORMÁT:
ZODPOVEDNÝ PROJEKTANT: ING. TOMAŠ POHANKA		MĚŘÍTKO: 1:500/100	STUPEŇ: DPS
INVESTOR: Město Ždár nad Sázavou, Žižkova 227/1, Ždár nad Sázavou 1, 59101 Ždár nad Sázavou			
MÍSTO STAVBY: Ždár nad Sázavou, ul. Okružní 763/67			
STAVEBNÍ ÚŘAD: Ždár nad Sázavou			
AKCE: STAVEBNÍ ÚPRAVY A PŘÍSTAVBA OBJEKTU DOMOVA KLIDNÉHO STÁŘÍ VE ŽDÁŘE NAD SÁZAVOU, UL. OKRUŽNÍ 763/67			
ČÁST PROJEKTOVÉ DOKUMENTACE: S07 – DEŠŤOVÁ KANALIZACE A AKUMULACE OBSAH VÝKRESU: PODÉLNÝ PROFIL PŘÍPOJKOU			
ODDL.: C	ČÍSLO VÝKRESU: SO 07-04	REVIZE: 00	ČÍSLO PARÉ: