


NAPĚŤOVÁ SOUSTAVA: 1NPE, AC, 50Hz, 230V/TN-S
JMENOVITÉ NAPĚTÍ ROZVODŮ ZDP: 12V ss


LEGENDA KOMPONENT



**Klíčový trezor požární ochrany -
součást dodávky systému EPS**

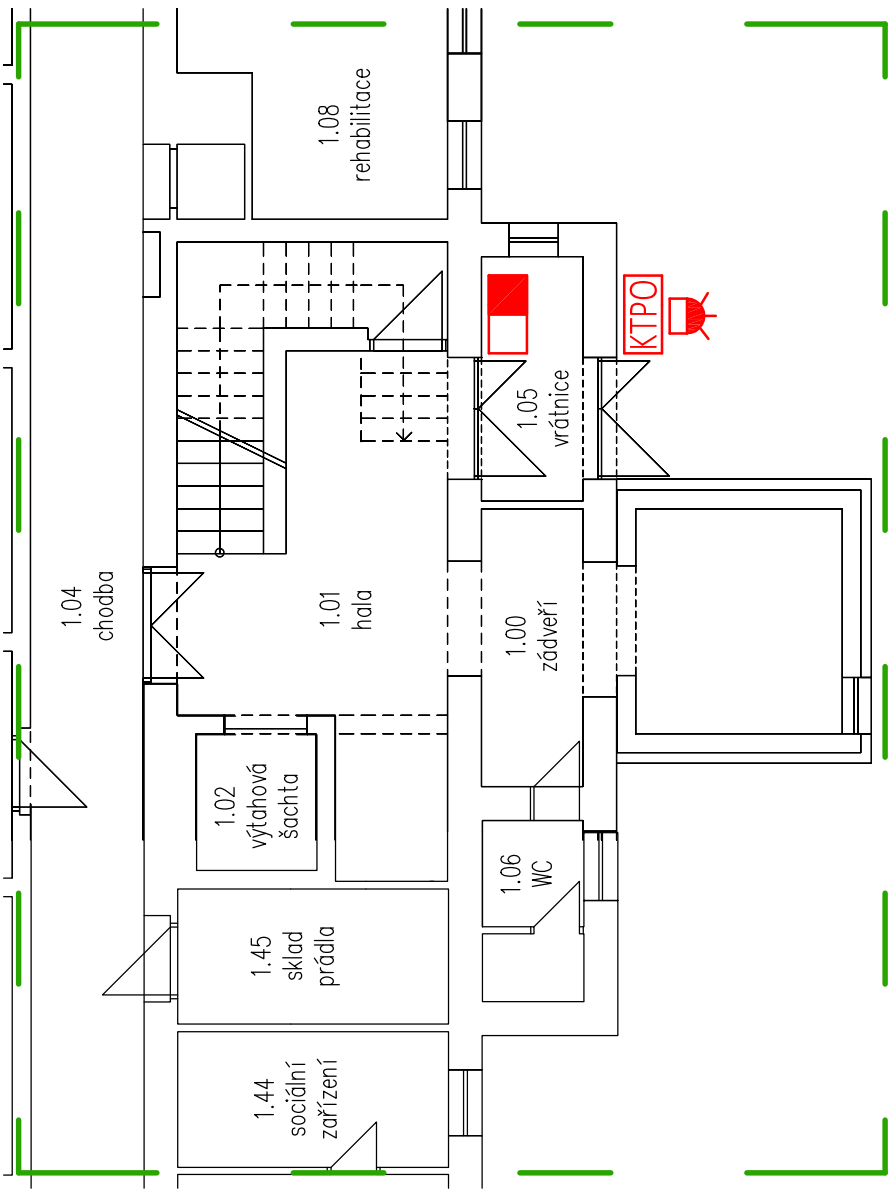

Detail B 1:100

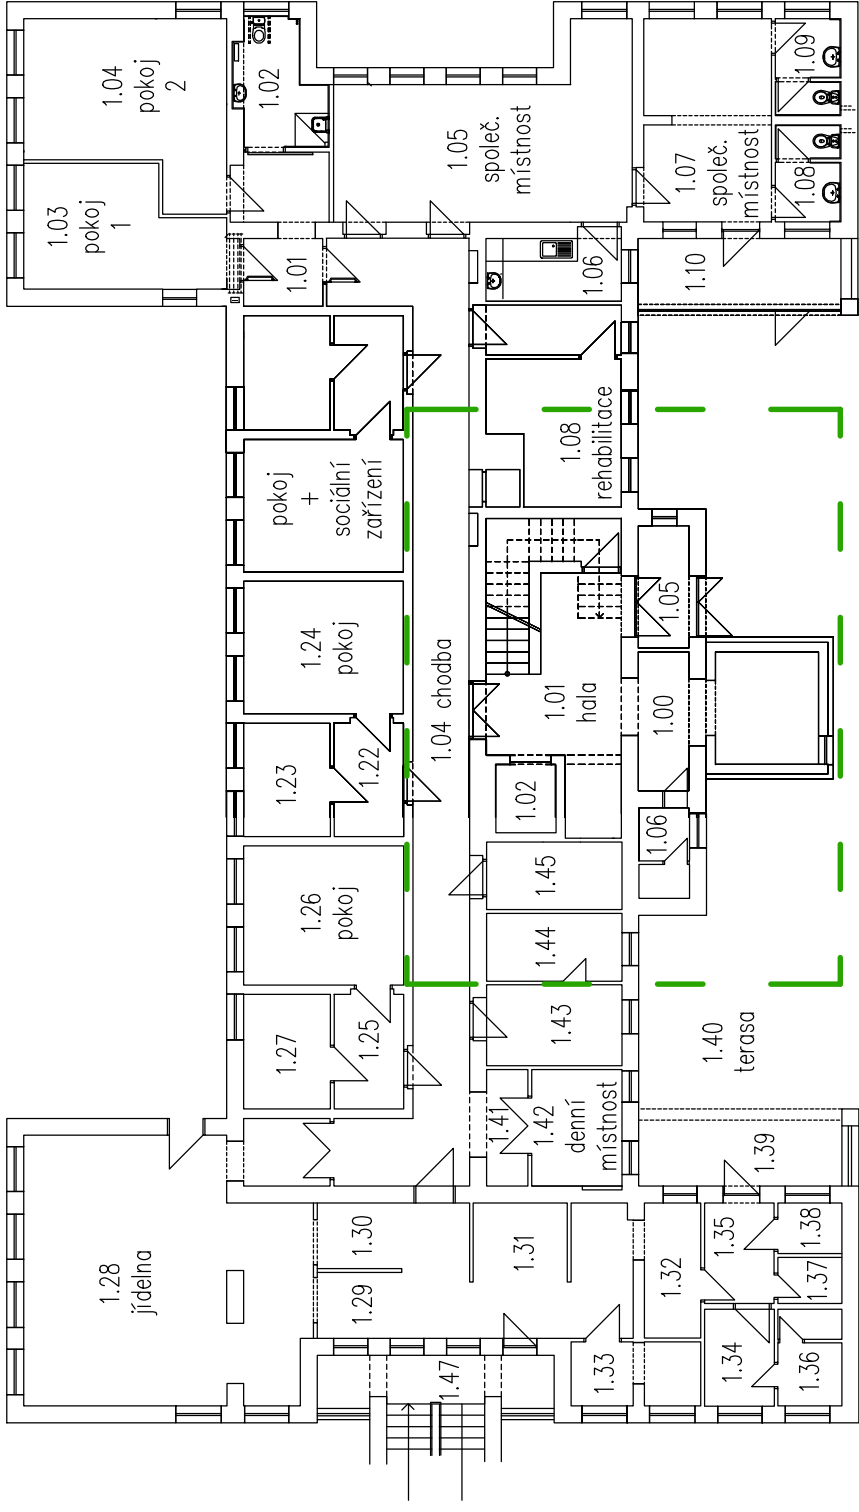

Detail B 1:200

[illegible]

AKCE	Dům klidného stáří Žďár nad Sázavou, Okružní 763/67, 591 01 Žďár nad Sázavou			PATROL	
ČÁST	Zařízení dálkového přenosu			ZAKÁZKA	62425737
VÝKRES	Půdorys 1.NP hlavní budovy SO 01 – detail B			ČÍSLO VÝKRESU	02
INVESTOR	Město Žďár nad Sázavou, Žižkova 227/1, 591 01 Žďár nad Sázavou			REZEZE	1.
SCHVÁLIL	K. SVOBODA	MĚŘÍTKO	1:100, 1:200		
KONTROLOVAL	J. DUBA	FORMÁT	2A4		
NAVRHL	A. FOJTÍK	STUPEŇ	DPS		