


PŮDORYS NOVÝ STAV

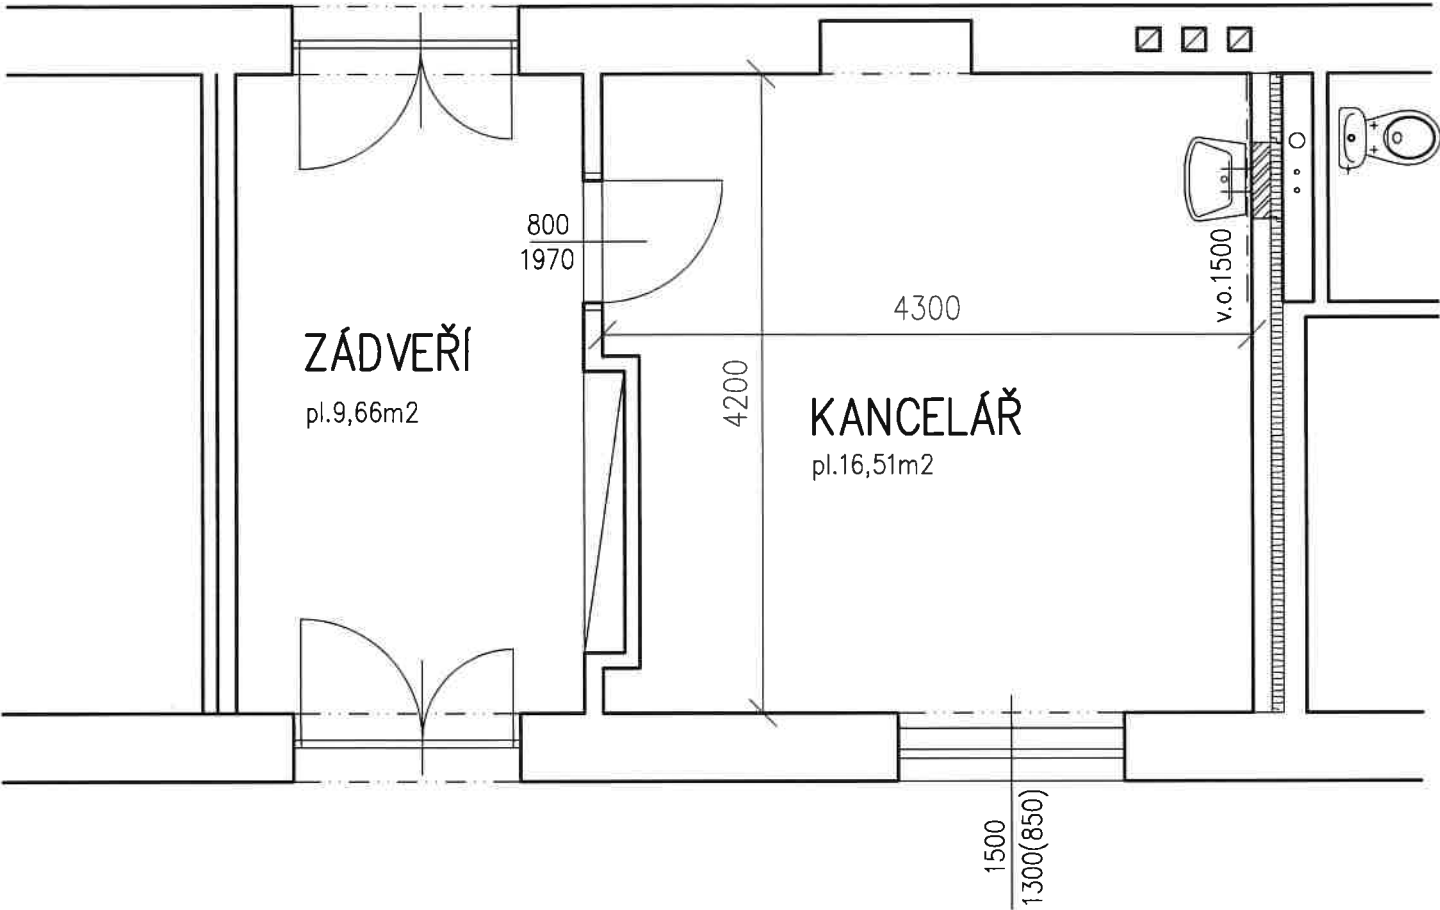

POZNÁMKY

- ZŘÍZENÍ NOVÝCH ROZVODŮ VODY A KANALIZACE PRO PŘIPOJENÍ VODOVODNÍ BATERIE A ODPADU UMYVADLA, NAPOJENÍ ZE STÁVAJÍCÍCH SVISLÝCH ROZVODŮ VODY A KANALIZACE
- ZAZDĚNÍ MONTÁŽNÍHO OTVORU, DOPLNĚNÍ TEPELNÉ IZOLACE
- OSAZENÍ REVIZNÍCH DVÍŘEK
- PROVEDENÍ HLADKÉ OMÍTKY A KERAMICKÉHO OBKLADU 1500/1500mm
- OSAZENÍ UMYVADLA A VÝTOKOVÉ BATERIE O PRŮTOKU 6l/min
- NA TEPLOU I STUDENOU VODU OSADIT MĚŘIČ SPOTŘEBY VODY




STÁVAJÍCÍ ZDĚNÉ KONSTRUKCE



NOVÁ ZAZDÍVKA Z CIHELNÝCH BLOKŮ NA MALTU MVC

PŮDORYS BOURÁNÍ

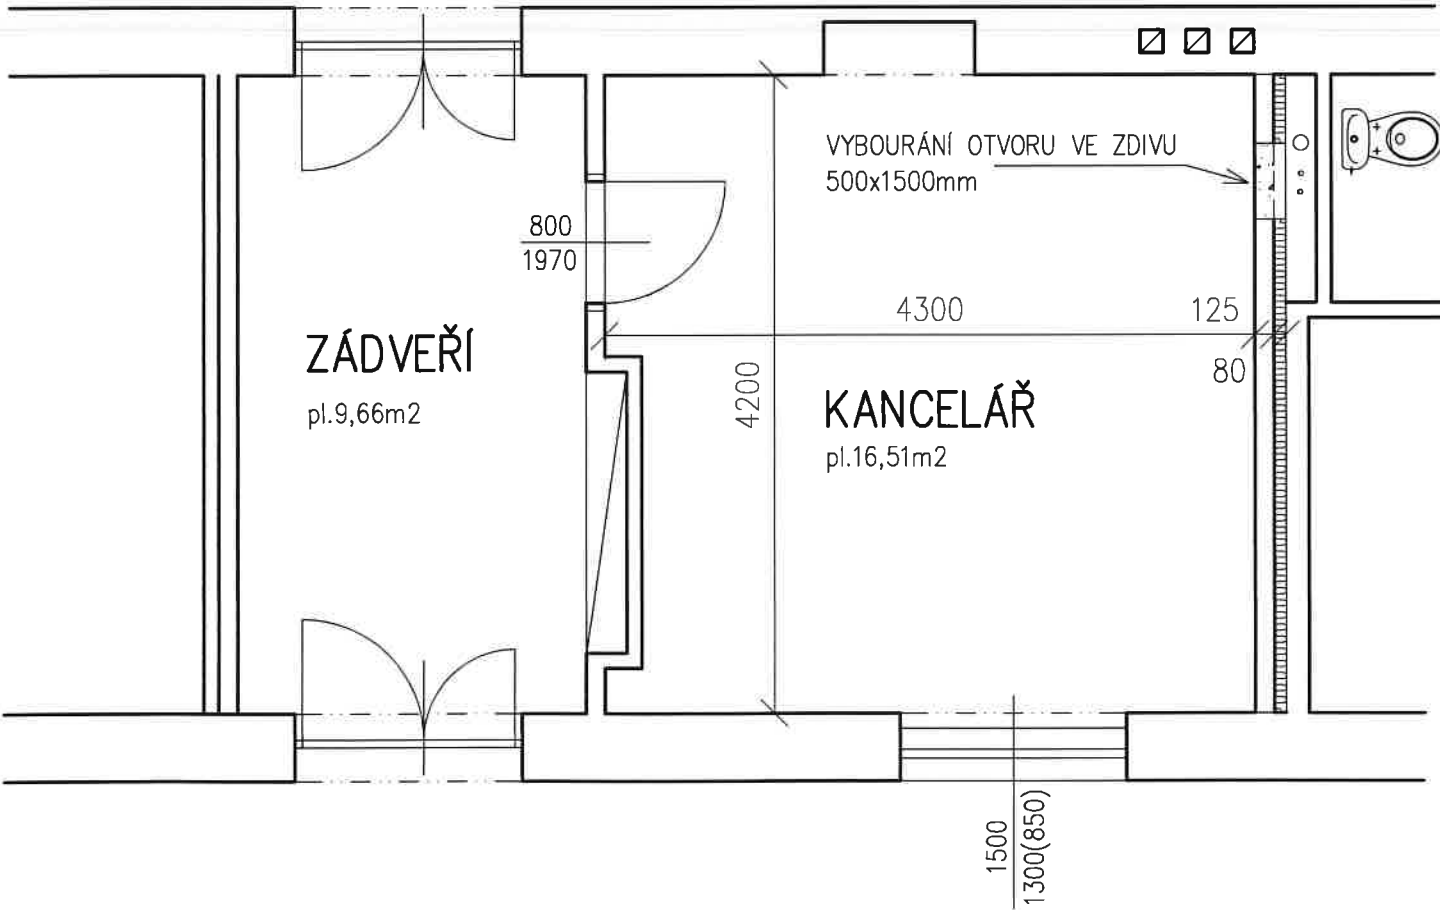

PROJEKTOVAL		FORMÁT	2 A4
ing. V. KULHÁNEK		DATUM	11.2023
INVESTOR:		ÚČEL	DSP
Město Žďár nad Sázavou Žižkova 227/1 Žďár nad Sázavou		ČÁST	
MÍSTO STAVBY: Brodská 1936/35, 591 01 Žďár nad Sázavou		MĚŘÍTKO	
Stavební úpravy kanceláře terénních programů		Č. KOPIE	ČÍS. VÝKRESU
PŮDORYS			D.1.1.2