
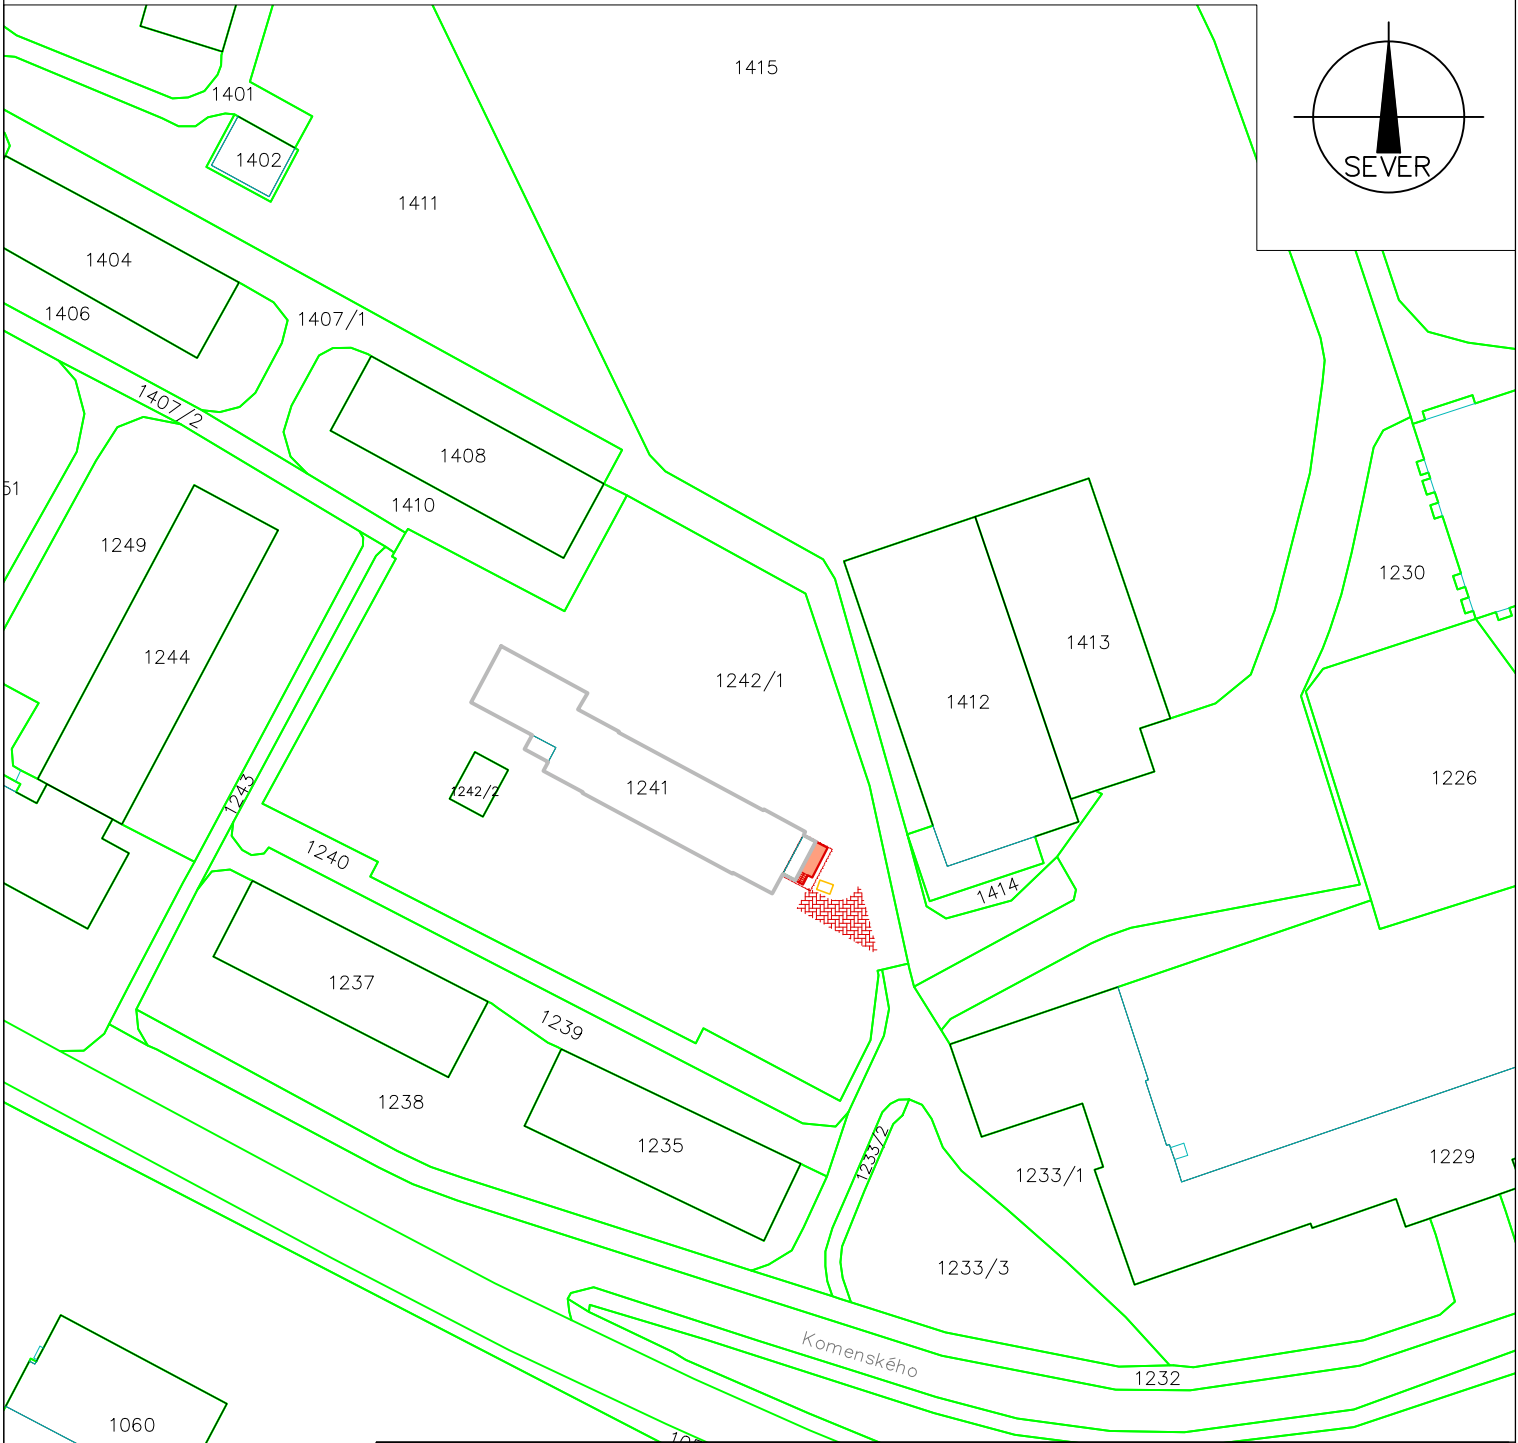



ZÁKRES DO KATASTRÁLNÍ MAPY 1:1000

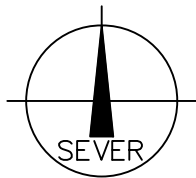

SOUŘADNICOVÝ SYSTÉM - JTSK  
VÝŠKOVÝ SYSTÉM - Bpv  
±0,000 = STÁVAJÍCÍ PODLAHA 1.NP

Vypracoval		Zodp. proj.			ING. JAROSLAV ROUŠ Havlíčkovo nám. 152/4 591 01 Žďár nad Sázavou IČO: 41001117 ID schránky: cp marky www: jrous.cz mail: jrous@jrous.cz		
ING.ARCH. LENKA LÁNOVÁ		ING. JAROSLAV ROUŠ					
tel: 737 977 003		tel: 777 660 723					
Kraj: VYSOČINA	O.ú.(Mě.ú.): ŽĎÁR NAD SÁZAVOU						
Stavebník: MĚSTO ŽĎÁR NAD SÁZAVOU, ŽIŽKOVA 227/1, 591 01 ŽĎÁR NAD SÁZAVOU IČO: 00295841, DIČ: CZ00295841							
Místo stavby: K.Ú.: MĚSTO ŽĎÁR, p.č.: 1241, 1242/1				Č. zakázky:			P/014/2024
Akce: <div>NÁKLADNÍ RAMPA SE ZASTŘEŠENÍM, MŠ BRODSKÁ</div>				Datum:			04/2024
				Stupeň:	PS	Paré č:	
				Formát:	1A4		
				Měřítko:	1:200		
Obsah:	ZÁKRES DO KN			Číslo	C.2		
Část profese:	SITUAČNÍ VÝKRESY			výkresu:			