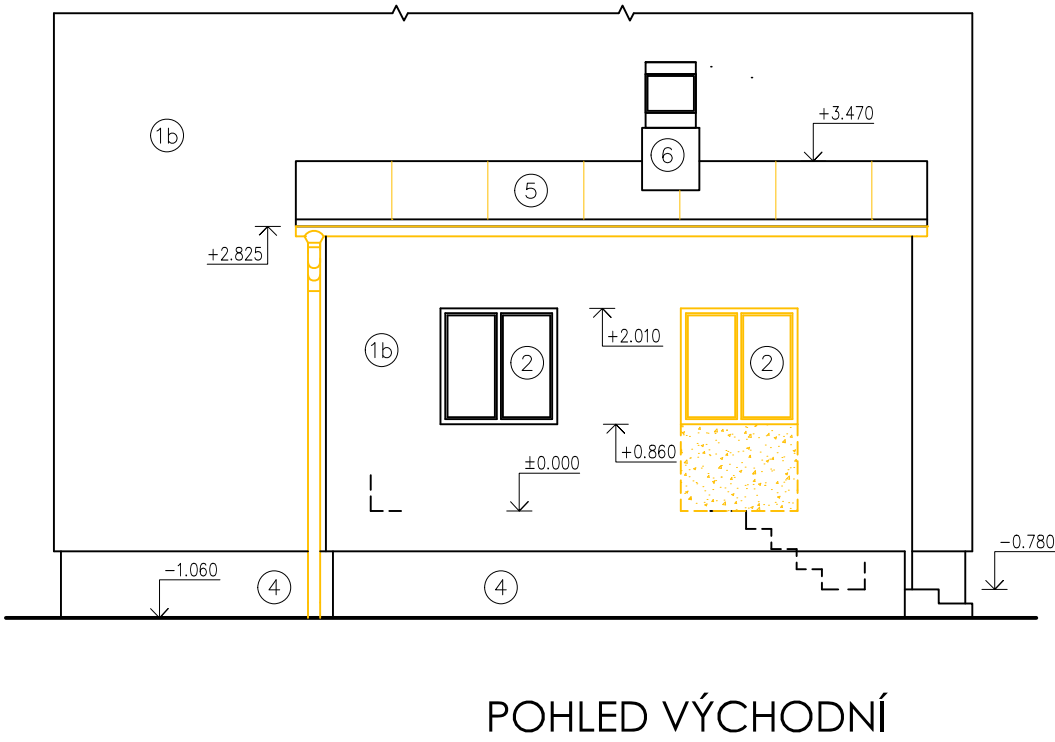
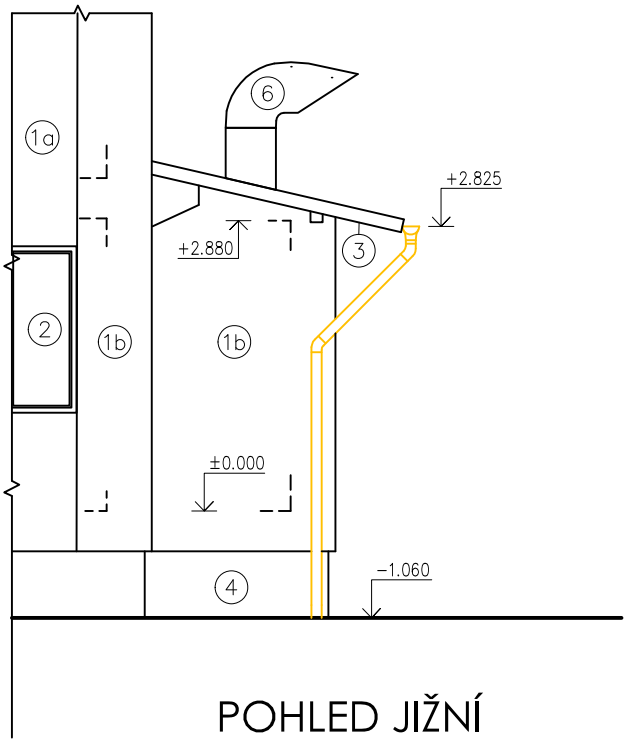
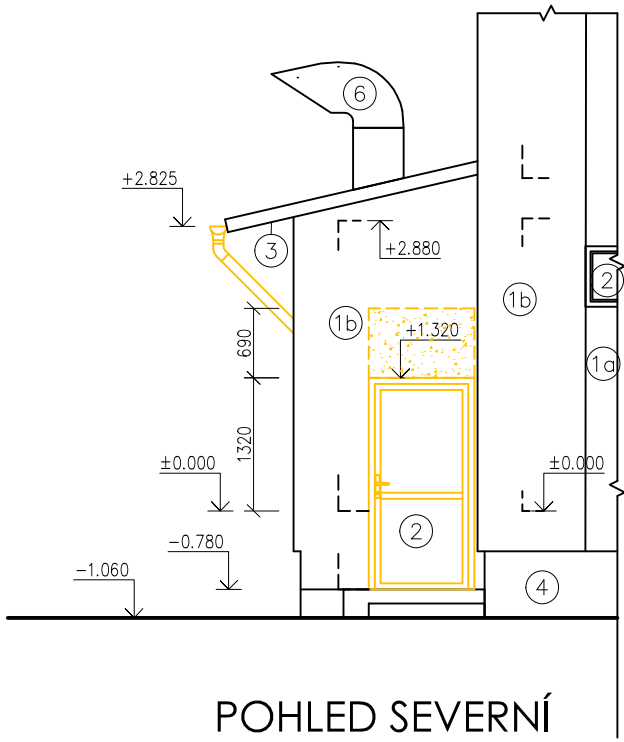


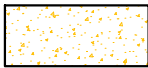

POHLEDY - STÁVAJÍCÍ STAV A BOURANÉ KONSTRUKCE



LEGENDA VNĚJŠÍCH MATERIÁLŮ

STÁVAJÍCÍ:

- 1a STÁVAJÍCÍ VENKOVNÍ OMÍTKA BŘIZOLITOVÁ, BARVA SVĚTLE PŘÍRODNÍ
- 1b STÁVAJÍCÍ VENKOVNÍ OMÍTKA NA KONTAKTNÍM ZATEPLOVACÍM SYSTÉMU, BARVA CIHLOVÁ A ŽLUTÁ
- 2 STÁVAJÍCÍ OKNA A DVEŘE - PLASTOVÁ BÍLÁ
- 3 STÁVAJÍCÍ PODBITÍ - PRKNA, BARVA TMAVĚHNĚDÁ
- 4 STÁVAJÍCÍ SOKL
- 5 STÁVAJÍCÍ STŘEŠNÍ KRYTINA - FALCOVANÝ PLECH
- 6 STÁVAJÍCÍ VÝFUK VZT - NEREZOVÝ PLECH

-  BOURANÉ KONSTRUKCE
-  BOURANÉ KONSTRUKCE

±0,000 = STÁVAJÍCÍ PODLAHA 1.NP / SOUŘADNICOVÝ SYSTÉM S-JTSK

Vypracoval:		Zodp. proj.			ING. JAROSLAV ROUŠ Havlíčkovo nám. 152/4 591 01 Žďár nad Sázavou IČO: 41001117 ID schránky: cpmarky www.jrouš.cz e-mail: jrouš@jrouš.cz		
ING.ARCH. LENKA LÁNOVÁ		ING. JAROSLAV ROUŠ					
tel: 737 977 003		tel: 777 660 723					
Kraj: VYSOČINA		O.ú.(Mě.ú.): ŽĎÁR NAD SÁZAVOU					
Stavebník: MĚSTO ŽĎÁR NAD SÁZAVOU, ŽIŽKOVA 227/1, 591 01 ŽĎÁR NAD SÁZAVOU IČO: 00295841, DIČ: CZ00295841							
Místo stavby: K.Ú.: MĚSTO ŽĎÁR, p.č.: 1241, 1242/1					Č. zakázky: P/014/2024		
NAKLADNÍ RAMPA SE ZASTŘEŠENÍM, MŠ BRODSKÁ					Datum: 04/2024		
					Stupeň: DSP		Paré č:
					Formát: 2A4		
					Měřítko: 1:75		
Obsah: POHLEDY - STÁVAJÍCÍ STAV					Číslo výkresu: 02		
Část profese: D.1.1. ARCHITEKTONICKO STAVEBNÍ ŘEŠENÍ							