


ZÁKLADY - NOVÝ STAV

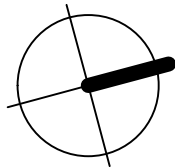


LEGENDA :

- STÁVAJÍCÍ ZÁKLADOVÉ PASY
- STÁVAJÍCÍ NADZÁKLADOVÉ ZDIVO
- STÁVAJÍCÍ ZÁKLADOVÉ KONSTRUKCE
- NOVÉ ZÁKLADOVÉ KONSTRUKCE - PATKY, PASY
- NOVÉ NADZÁKLADOVÉ KONSTRUKCE

PŘÍPOJKY/VNITŘNÍ ROZVODY INŽENÝRSKÝCH SÍTÍ:

- NOVÉ VNITŘNÍ ROZVODY JEDNOTNÉ KANALIZACE PVC DN 150
- STÁVAJÍCÍ VNITŘNÍ ROZVODY JEDNOTNÉ KANALIZACE
- RUŠENÉ VNITŘNÍ ROZVODY DEŠŤOVÉ KANALIZACE
- RUŠENÉ VNITŘNÍ ROZVODY JEDNOTNÉ KANALIZACE
- STÁVAJÍCÍ PŘÍPOJKA VODY
- STÁVAJÍCÍ ZEMNÍ PŘÍPOJKA NN + OCHRANNÉ PÁSMO 1m

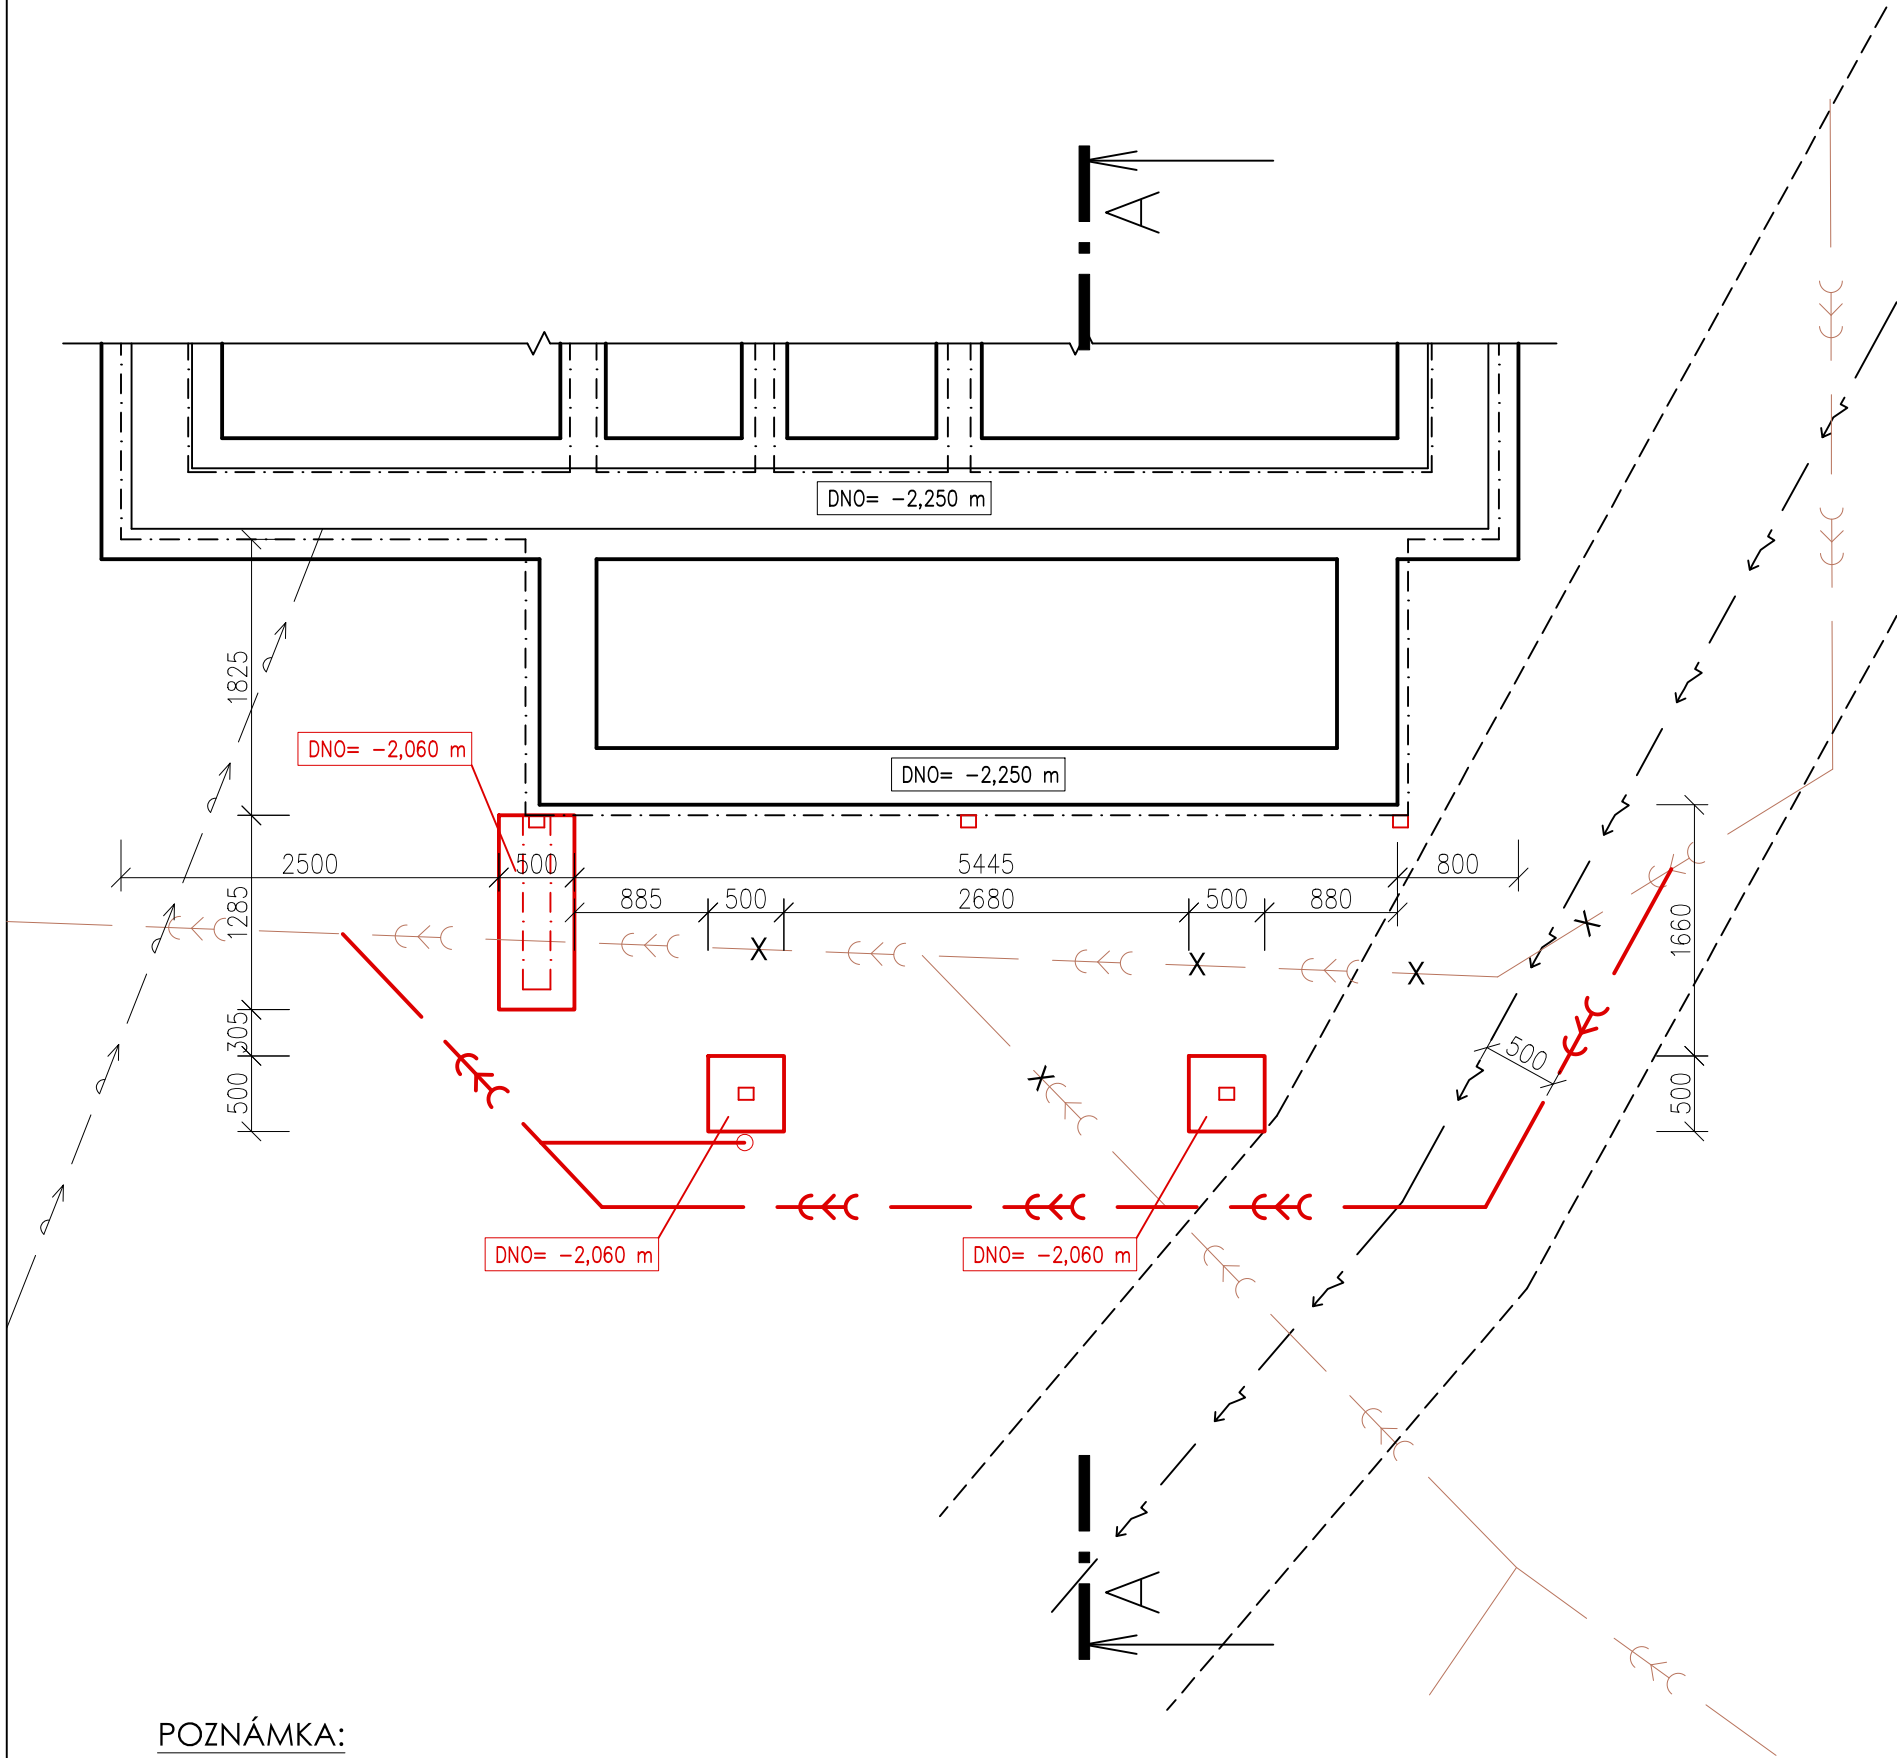

POZNÁMKA:

ZÁKLADOVÉ PATKY POD NOSNÝMI KONSTRUKCEMI BUDOU PROVEDENY Z BETONU TŘÍDY C 16/ 20, PŘED ZAHÁJENÍM ZEMNÍCH PRACÍ ZAJISTÍ INVESTOPRÁCE VYTÝČENÍ VŠECH INŽ. SÍTÍ DOTČENÝCH STAVBOU HLOUBKA ZÁKLADOVÉ SPÁRY JE POUZE ORIENTAČNÍ, OBJEKT MUSÍ BÝT ZALOŽEN V ROSTLÉM PODLOŽÍ, KTERÉ BUDE MÍT DOSTATEČNOU ÚNOSNOST. JEDNÁ SE O DOKUMENTACI PRO STAVEBNÍ POVOLENÍ, ZHOTOVITEL STAVBY JE POVINEN SI ZAJISTIT VÝROBNÍ DOKUMENTACI, VČETNĚ STATICKÉHO POSOUZENÍ A KOTVENÍ !!! PŘESNÉ ROZMĚRY JE NUTNÉ OVĚŘIT NA STAVBĚ !!!

±0,000 = STÁVAJÍCÍ PODLAHA 1.NP / SOUŘADNICOVÝ SYSTÉM S-JTSK

Vypracoval:	Zodp. proj.		ING. JAROSLAV ROUŠ Havlíčkovo nám. 152/4 591 01 Žďár nad Sázavou IČO: 41001117 ID schránky: cpmarky www.jrous.cz e-mail: jrous@jrous.cz			
ING.ARCH. LENKA LÁNOVÁ	ING. JAROSLAV ROUŠ					
tel: 737 977 003	tel: 777 660 723					
Kraj: VYSOČINA	O.ú.(Mě.ú.): ŽĎÁR NAD SÁZAVOU					
Stavebník: MĚSTO ŽĎÁR NAD SÁZAVOU, ŽIŽKOVA 227/1, 591 01 ŽĎÁR NAD SÁZAVOU IČO: 00295841, DIČ: CZ00295841						
Místo stavby: K.Ú.: MĚSTO ŽĎÁR, p.č.: 1241, 1242/1			Č. zakázky:	P/014/2024		
NÁKLADNÍ RAMPA SE ZASTŘEŠENÍM, MŠ BRODSKÁ			Datum:		04/2024	
			Stupeň:	DSP	Paré č.:	
			Formát:	2A4		
			Měřítko:	1:50		
			Obsah: ZÁKLADY - NOVÝ STAV			Číslo výkresu:
Část profese: D.1.1. ARCHITEKTONICKO STAVEBNÍ ŘEŠENÍ						