



POHLEDY - NOVÝ STAV

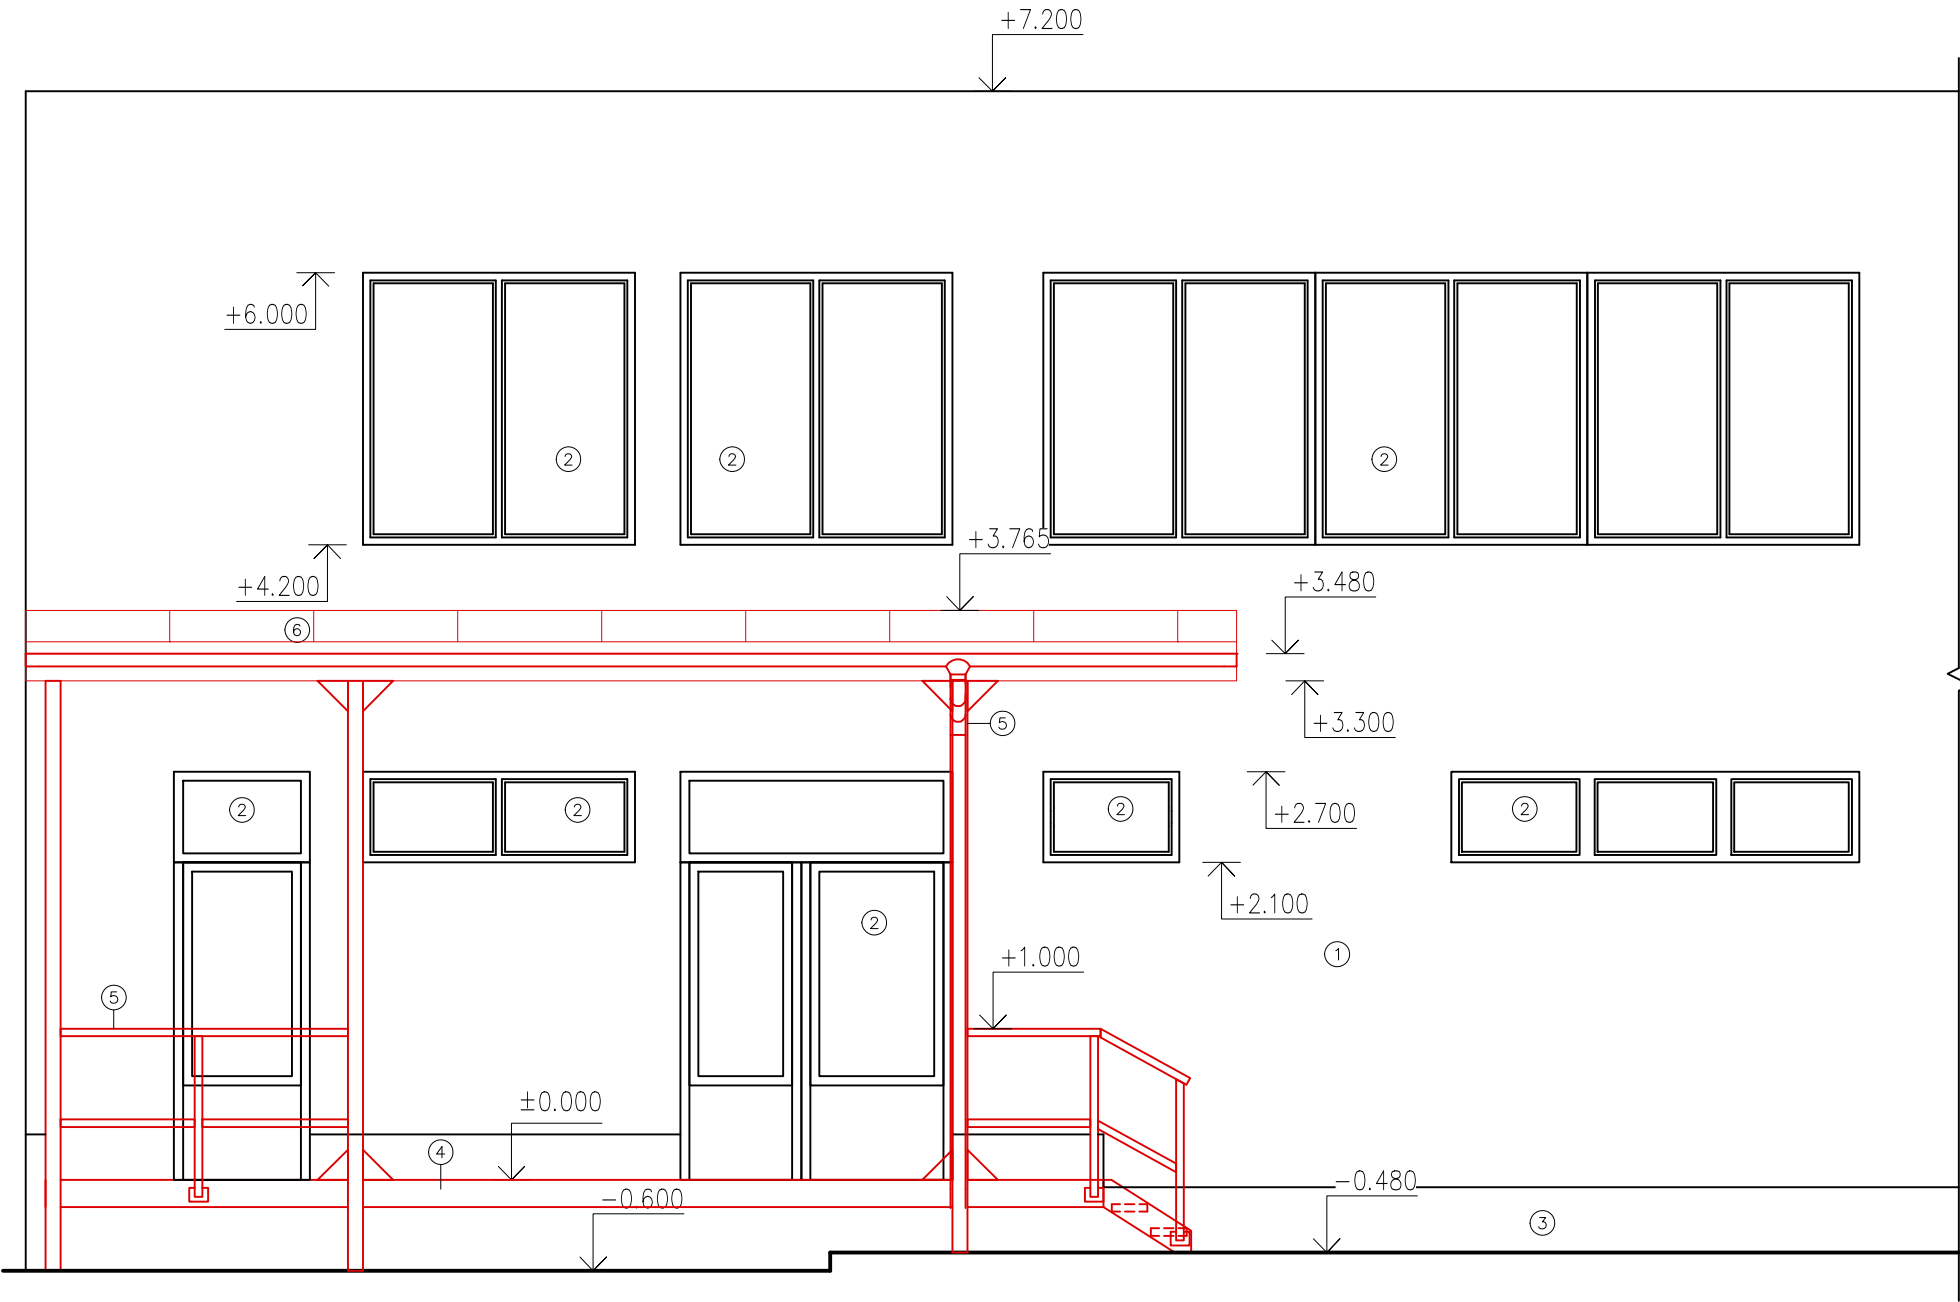

POHLED ZÁPADNÍ

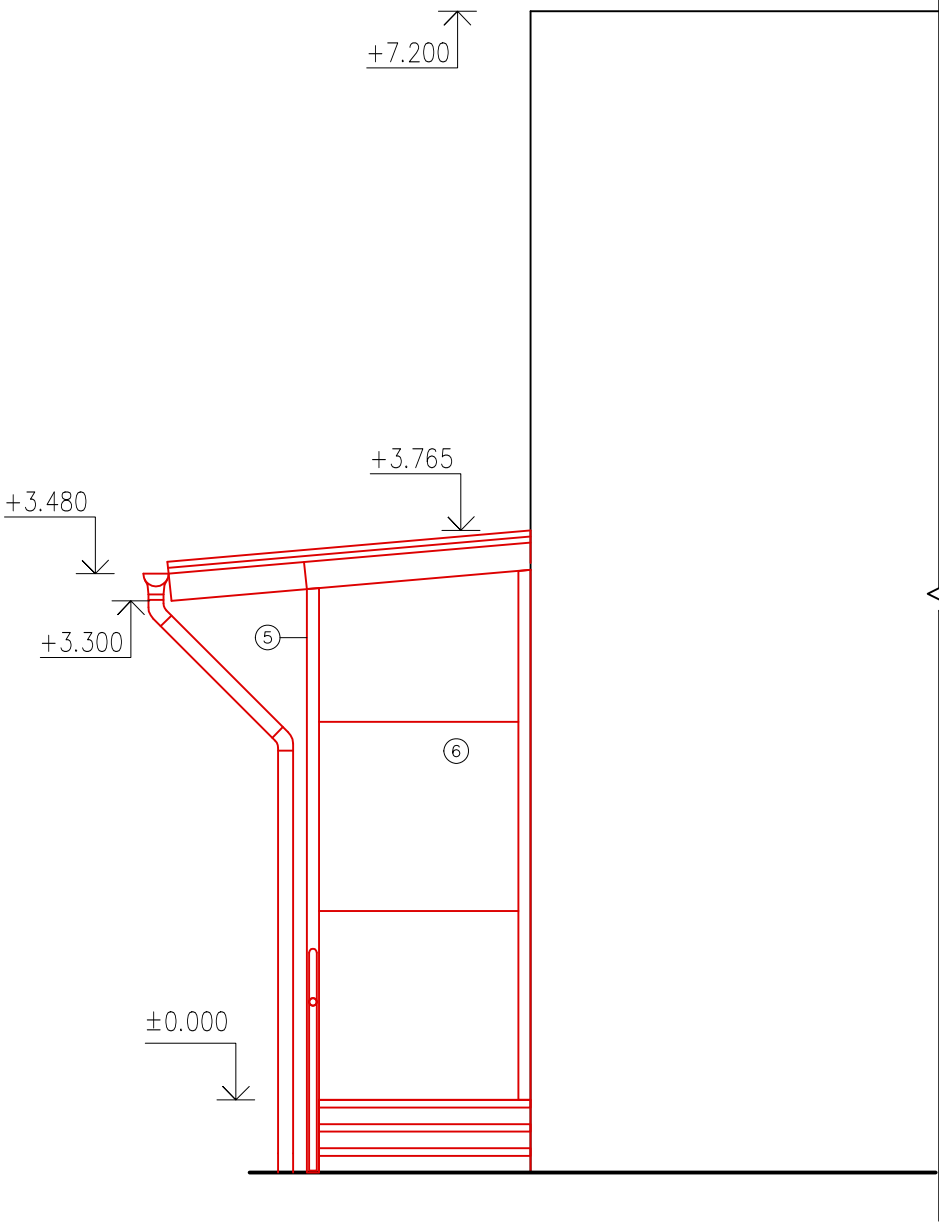

POHLED JIŽNÍ

LEGENDA VNĚJŠÍCH MATERIÁLŮ

- STÁVAJÍCÍ:
- 1 STÁVAJÍCÍ VENKOVNÍ OMÍTKA, BARVA SVĚTLE PŘÍRODNÍ
 - 2 STÁVAJÍCÍ OKNA A DVEŘE - PLASTOVÁ BÍLÁ
 - 3 STÁVAJÍCÍ SOKL - MOZAIKOVÁ OMÍTKA NA ZATEPLOVACÍM SYSTÉMU

- NOVÉ:
- 4 NOVÁ POROROŠTOVÁ RAMPA A SCHODIŠTĚ - POZINK
 - 5 NOVÁ OCELOVÁ KONSTRUKCE A ZÁBRADLÍ - POZINK
 - 6 NOVÁ STŘEŠNÍ KRYTINA - OCELOVÝ FALCOVANÝ PLECH, BARVA TMAVĚ ŠEDÁ
 - 7 NOVÁ BOČNÍ STĚNA - OBKLAD Z CEMENTOTŘÍSKOVÝCH DESEK TL. 14 mm, BARVA DLE FASÁDY

±0,000 = STÁVAJÍCÍ PODLAHA 1.NP / SOUŘADNICOVÝ SYSTÉM S-JTSK

Vypracoval:		Zodp. proj.			ING. JAROSLAV ROUŠ		
ING.ARCH. LENKA LÁNOVÁ		ING. JAROSLAV ROUŠ			Havlíčkově nám. 152/4		
tel: 737 977 003		tel: 777 660 723			591 01 Žďár nad Sázavou		
Kraj: VYSOČINA		O.ú.(Mě.ú.): ŽĎÁR NAD SÁZAVOU			IČO: 41001117		
Stavebník: MĚSTO ŽĎÁR NAD SÁZAVOU, ŽITKOVA 227/1, 591 01 ŽĎÁR NAD SÁZAVOU		IČO: 00295841, DIČ: CZ00295841			ID schránky: cpmarky www.jrous.cz e-mail: jrous@jrous.cz		
Místo stavby: K.Ú.: MĚSTO ŽĎÁR, p.č.: 6047					Č. zakázky: P/014/2024		
Akce:					Datum: 04/2024		
NÁKLADNÍ RAMPA SE ZASTŘEŠENÍM, MŠ HAŠKOVA					Stupeň: DSP		Paré č:
					Formát: 2A4		
					Měřítko: 1:50		
Obsah: POHLEDY - NOVÝ STAV					Číslo		
Část profese: D.1.1. ARCHITEKTONICKO STAVEBNÍ ŘEŠENÍ					výkresu: 07		