


NOSNÉ KONSTRUKCE RAMPY A STŘECHY - NOVÝ STAV


SPODNÍ RÁM:

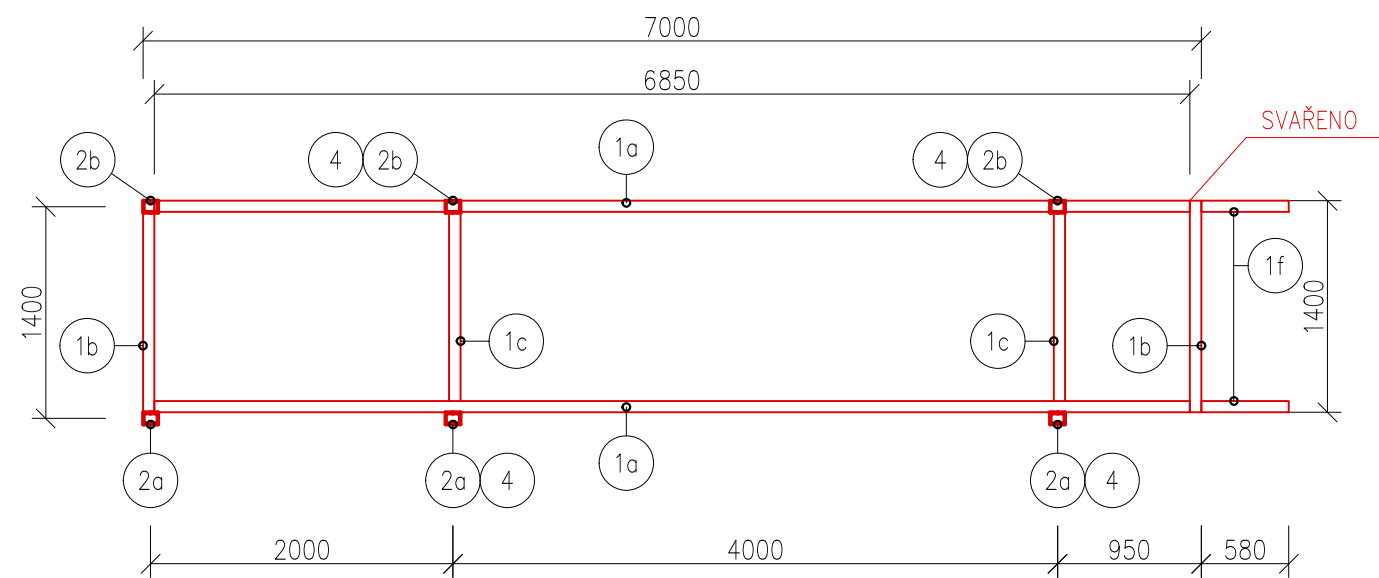

Tabulka ocelových prvků			
Označení	Popis	Délka [mm]	Počet kusů
1a	UPE 180	6850	2
1b	UPE 180	1400	2
1c	UPE 140	1400	2
2a	2x UPE 80	3985	3
2b	2x UPE 80	3505	3
1f	UPE 180	750	2

PRVEK 4 PODÉLNÉ ZTUŽENÍ PŘI HORNÍM RÁMU, PLECH TL. 6 mm. ROZMĚRY 20x20mm
SLOUPKY 2a BUDOU ZBOKU PŘIVAŘENY K OCELOVÉMU RÁMU - VIZ ŘEZ A-A
SLOUPKY 2b BUDOU OSAZENY NA HORNÍ PÁS RÁMU - VIZ ŘEZ A-A

HORNÍ RÁM:

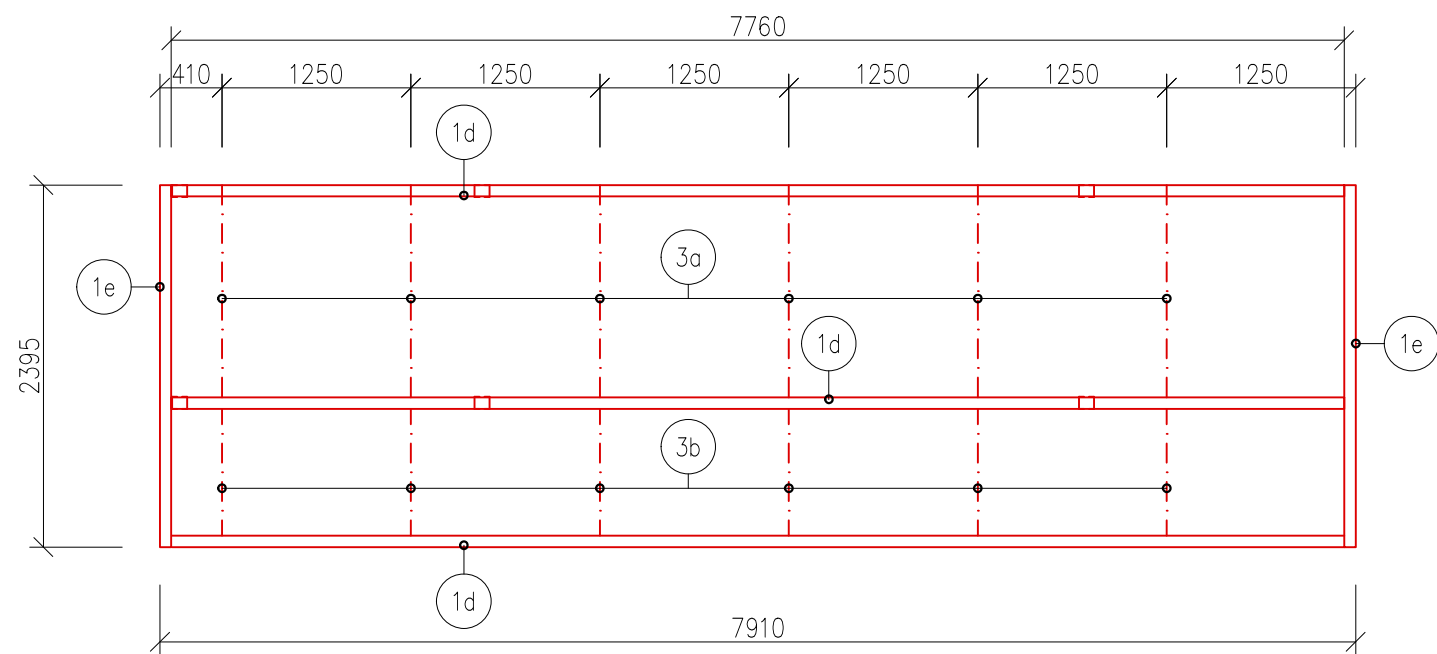

Tabulka ocelových prvků			
Označení	Popis	Délka [mm]	Počet kusů
1d	UPE 180	7760	3
1e	UPE 180	2395	2
3a	T 60	1475	6
3b	T 60	900	6

DO OCELOVÉHO RÁMU Z UPE 180 BUDOU VEVÁŘENY PROFILY T 60

POZNÁMKA:

JEDNÁ SE O DOKUMENTACI PRO STAVEBNÍ POVOLENÍ, ZHOTOVITEL STAVBY JE POVINEN SI ZAJISTIT VÝROBNÍ DOKUMENTACI, VČETNĚ STATICKÉHO POSOUZENÍ A KOTVENÍ !!!
PŘESNÉ ROZMĚRY JE NUTNÉ OVĚŘIT NA STAVBĚ !!!

±0,000 = STÁVAJÍCÍ PODLAHA 1.NP / SOUŘADNICOVÝ SYSTÉM S-JTSK

Vypracoval:		Zodp. proj.			ING. JAROSLAV ROUŠ		
ING.ARCH. LENKA LÁNOVÁ		ING. JAROSLAV ROUŠ			Havlíčková nám. 152/4 591 01 Žďár nad Sázavou IČO: 41001117		
tel: 737 977 003		tel: 777 660 723			ID schránky: cpmarky www.jrous.cz e-mail: jrous@jrous.cz		
Kraj: VYSOČINA		O.ú.(Mě.ú.): ŽDÁR NAD SÁZAVOU					
Stavebník: MĚSTO ŽDÁR NAD SÁZAVOU, ŽŮKOVA 227/1, 591 01 ŽDÁR NAD SÁZAVOU IČO: 00295841, DIČ: CZ00295841							
Místo stavby: K.Ú.: MĚSTO ŽDÁR, p.č.: 6047						Č. zakázky: P/014/2024	
Akce:						Datum: 03/2024	
NÁKLADNÍ RAMPA SE ZASTŘEŠENÍM, MŠ HAŠKOVA						Stupeň: DSP	Paré č:
						Formát: 2A4	
						Měřítko: 1:50	
Obsah: NOSNÉ KONSTRUKCE RAMPY A STŘECHY - NOVÝ STAV						Číslo výkresu: 08	
Část profese: D.1.1. ARCHITEKTONICKO STAVEBNÍ ŘEŠENÍ							