



ZÁKRES DO KATASTRÁLNÍ MAPY 1:1000

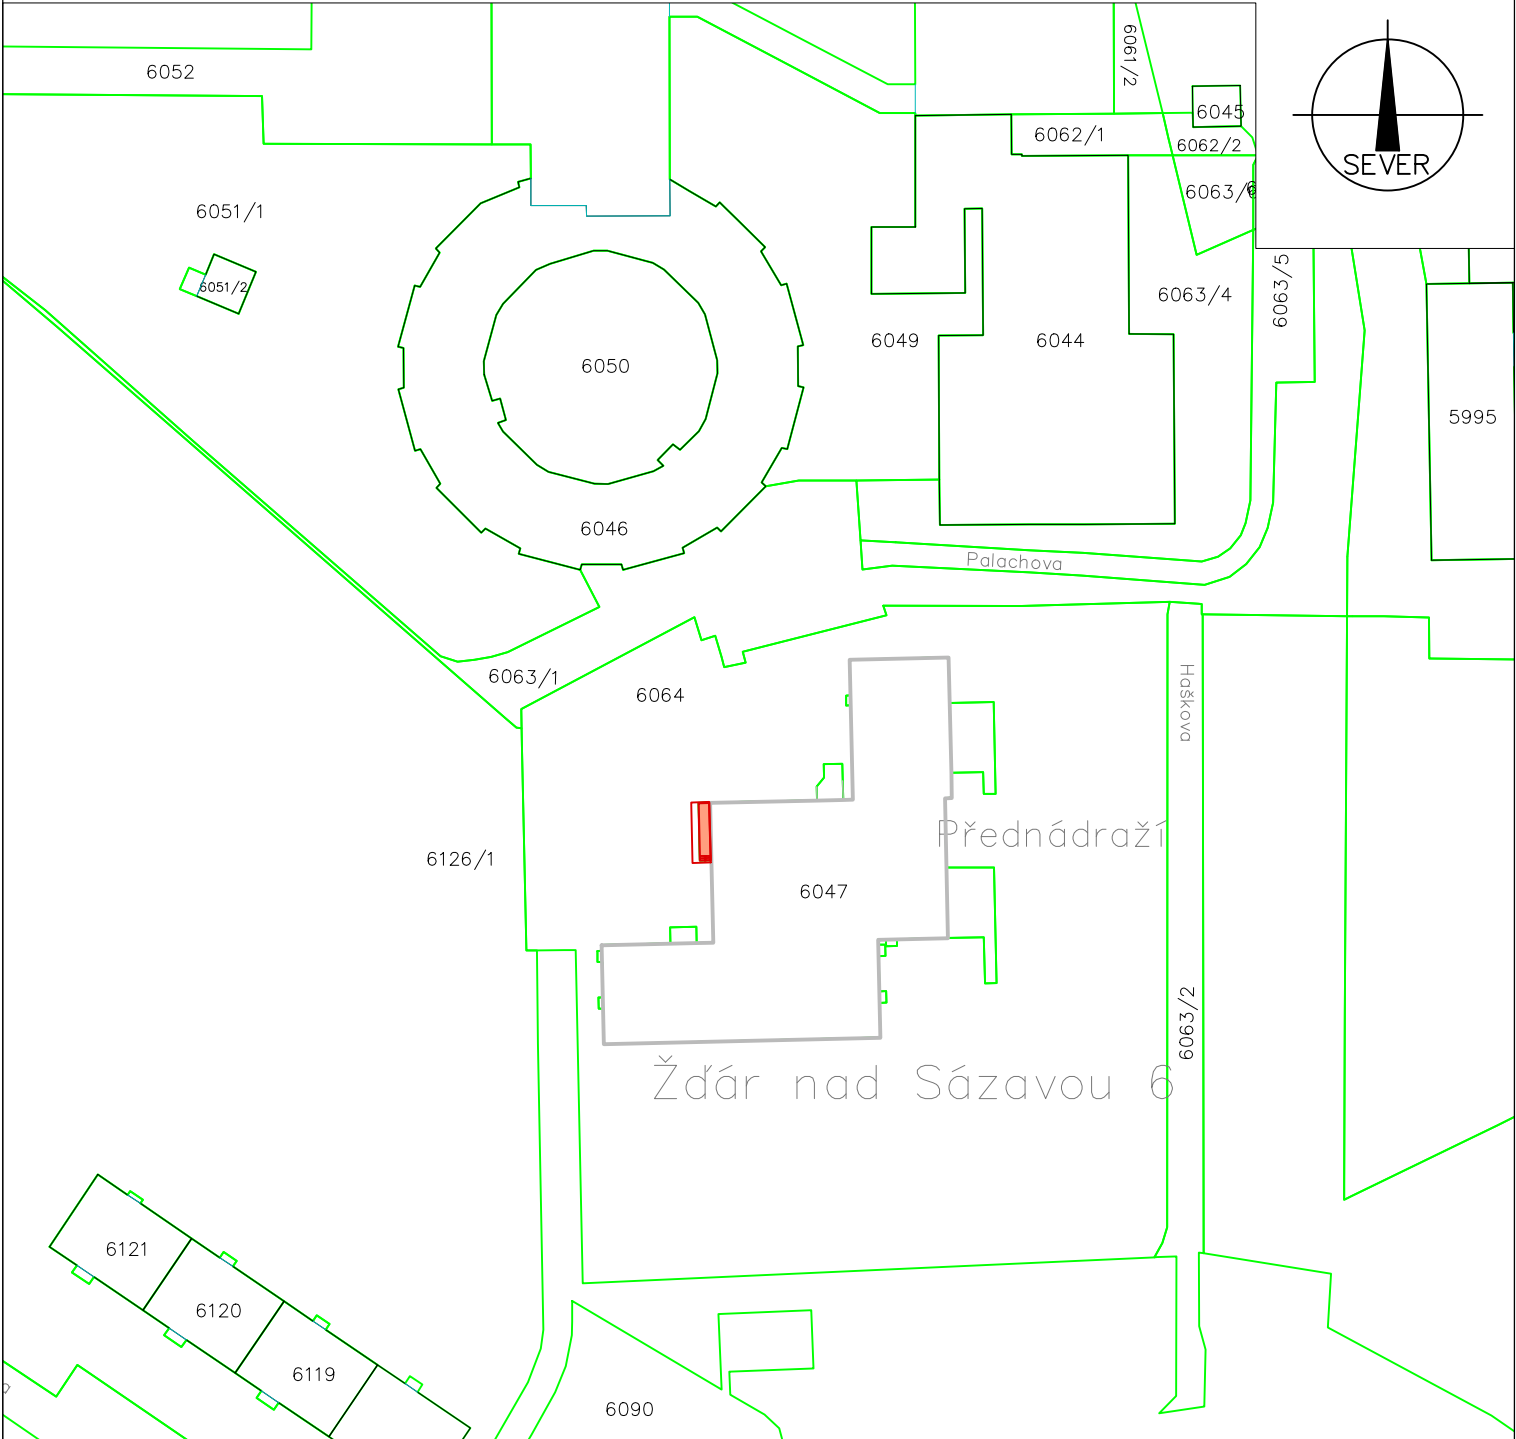

SOUŘADNICOVÝ SYSTÉM - JTSK  
VÝŠKOVÝ SYSTÉM - BpV  
±0,000 = STÁVAJÍCÍ PODLAHA 1.NP

Vypracoval		Zodp. proj.			ING. JAROSLAV ROUŠ	
ING.ARCH. LENKA LÁNOVÁ		ING. JAROSLAV ROUŠ			Havlíčkovo nám. 152/4 591 01 Žďár nad Sázavou IČO: 41001117 ID schránky: cp marky www: jrous.cz mail: jrous@jrous.cz	
tel: 737 977 003		tel: 777 660 723				
Kraj: VYSOČINA	O.ú.(Mě.ú.): ŽĎÁR NAD SÁZAVOU					
Stavebník: MĚSTO ŽĎÁR NAD SÁZAVOU, ŽIŽKOVA 227/1, 591 01 ŽĎÁR NAD SÁZAVOU IČO: 00295841, DIČ: CZ00295841						
Místo stavby: K.Ú.: MĚSTO ŽĎÁR, p.č.: 6047, 6064				Č. zakázky:	P/014/2024	
Akce:  NÁKLADNÍ RAMPA SE ZASTŘEŠENÍM, MŠ HAŠKOVA				Datum:	04/2024	
				Stupeň:	PS	Paré č:
				Formát:	1A4	
				Měřítko:	1:1000	
Obsah: ZÁKRES DO KATASTRU				Číslo výkresu:	C.2	
Část profese: SITUACNÍ VÝKRESY						