


POHLED P 6

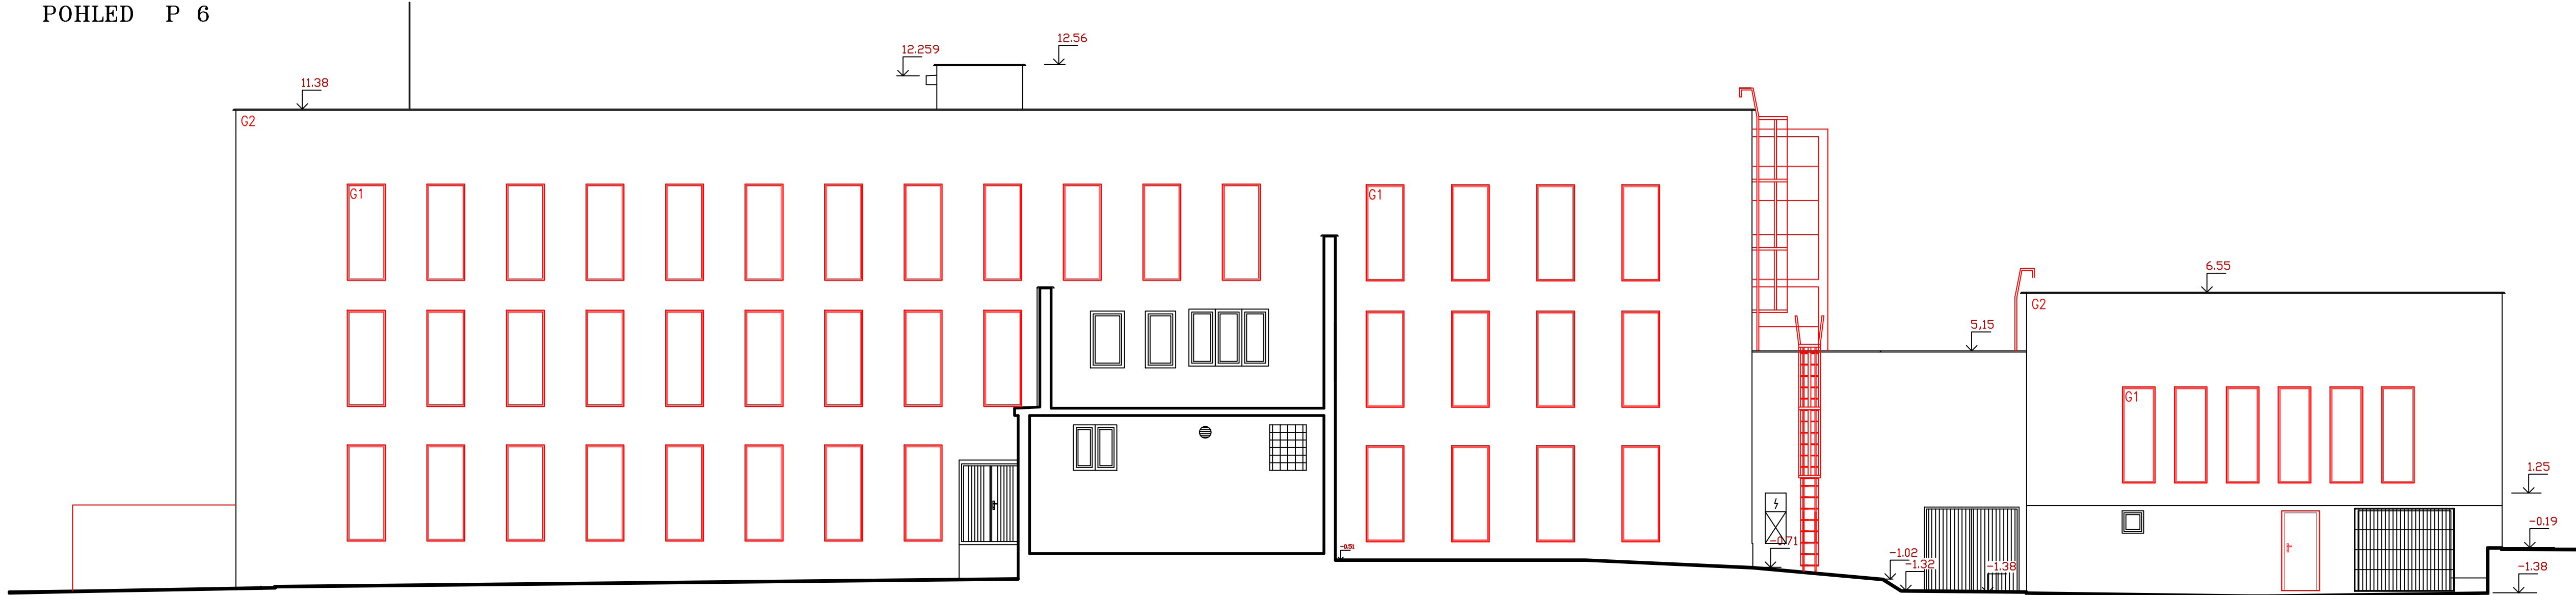

G1 NOVÁ HLAVNÍ OKNA
G2 FASÁDNÍ OMYTÁ TENKOVrstVÁ MINERÁLNÍ DRASANA

INVESTOR
MÚ Žďár nad Sázavou
Žižkova 277/1
591 01 Žďár nad Sázavou

2				
1				
0	02/2024	PRVNÍ VÝTISK	Bc. PETR MÁLEK	Bc. PETR MÁLEK
č.	DATUM	POPIS	NAVRHL	ZPRACOVAL
AUTORIZOVAL				
REVIZE				

STAVBA	STAVEBNÍ ÚPRAVY BUDOVY A SNÍŽENÍ ENERGETICKÉ NÁROČNOSTI BUDOVY BÝVALÉHO MĚSTSKÉHO ÚŘADU ŽĎÁR NAD SÁZAVOU			
MÍSTO STAVBY	Žďár nad Sázavou, náměstí Republiky 75/2, par.č. 327 k.ú. Žďár nad Sázavou, č.p. 75/2			
ČÁST PROJEKTU	D - DOKUMENTACE OBJEKTŮ A TECHNICKÝCH A TECHNOLOGICKÝCH ZAŘÍZENÍ			
DÍL PROJEKTU	D.1 - DOKUMENTACE STAVEBNÍHO OBJEKTU			
PROFESE	D.1.1 - ARCHITEKTONICKO STAVEBNÍ ŘEŠENÍ			
OBJEKT	BUDOVA MĚSTSKÉHO ÚŘADU			
DRUH VÝKRESU	POHLED P6- NOVÝ STAV			
MĚŘÍTKO	ČÍSLO KOPIE	ZAKÁZKOVÉ ČÍSLO	ČÍSLO DOKUMENTU	REVIZE
1:100		---	D.1.1 - 032	0

ARTENDR[®]

ARTENDR s.r.o.
Nádražní 67
281 51 Velký Osek
tel: +420 605 283 808
email: info@artendr.cz

POČET A4	5
STUPEŇ	DSP
SOUBOR	