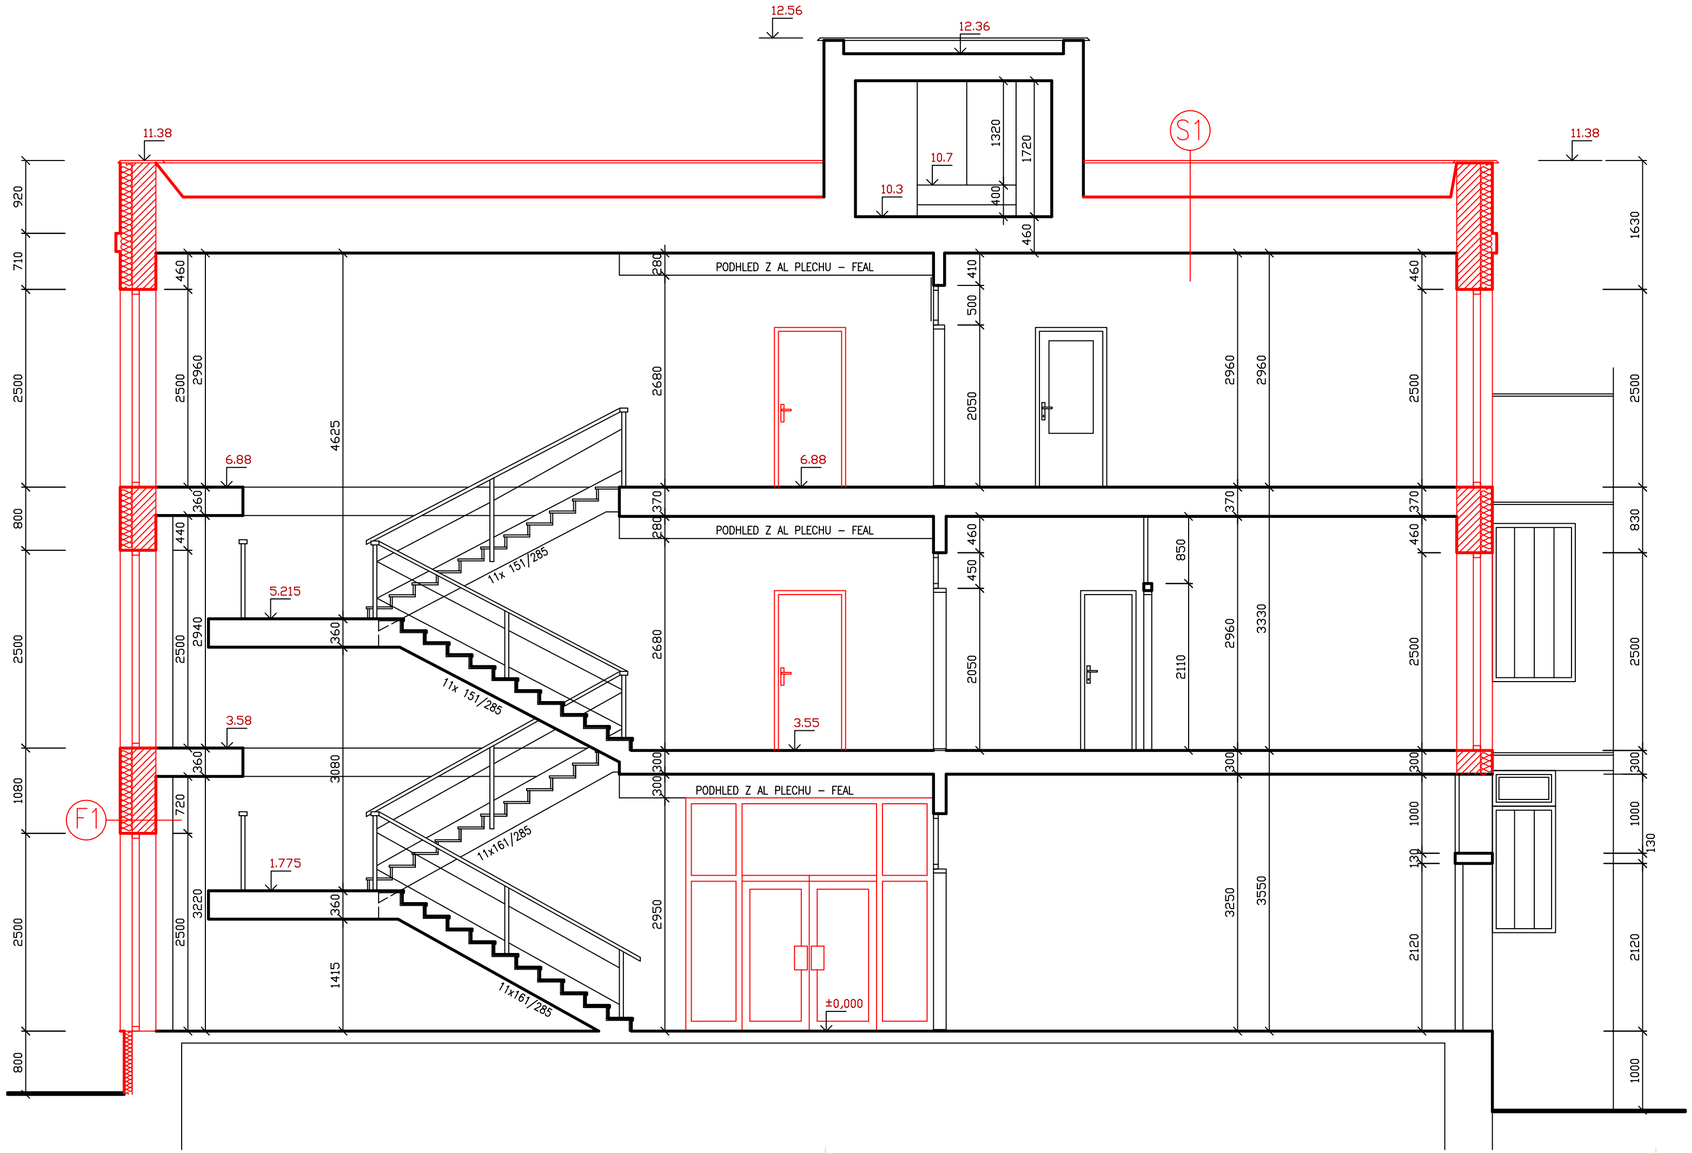

LEGENDA MATERIÁLŮ

- STÁVAJÍCÍ ZDIVO
- KERAMICKÉ TVÁRNICE tl. 300 mm
- TEPELNÁ IZOLACE EPS GREYWALL tl. 160 mm

INVESTOR

MÚ Žďár nad Sázavou
Žižkova 277/1
591 01 Žďár nad Sázavou

2					
1					
0	02/2024	PRVNÍ VÝTISK	Bc. PETR MÁLEK	Bc. PETR MÁLEK	ING. FRANTIŠEK MANDOVEC
č.	DATUM	POPIS	NAVRHL	ZPRACOVAL	AUTORIZOVAL
REVIZE					

STAVBA	STAVEBNÍ ÚPRAVY BUDOVY A SNÍŽENÍ ENERGETICKÉ NÁROČNOSTI BUDOVY BÝVALÉHO MĚSTSKÉHO ÚŘADU ŽĎÁR NAD SÁZAVOU
MÍSTO STAVBY	Žďár nad Sázavou, náměstí Republiky 75/2, par.č. 327 k.ú. Žďár nad Sázavou, č.p. 75/2
ČÁST PROJEKTU	D - DOKUMENTACE OBJEKTŮ A TECHNICKÝCH A TECHNOLOGICKÝCH ZAŘÍZENÍ
DÍL PROJEKTU	D.1 - DOKUMENTACE STAVEBNÍHO OBJEKTU
PROFESE	D.1.1 - ARCHITEKTONICKO STAVEBNÍ ŘEŠENÍ
OBJEKT	BUDOVA MĚSTSKÉHO ÚŘADU
DRUH VÝKRESU	ŘEZ B-B' - NOVÝ STAV

ARTENDR®
ARTENDR s.r.o.
Nádražní 67
281 51 Velký Osek
tel: +420 605 283 808
email: info@artendr.cz

POČET A4	3
STUPEŇ	DSP
SOUBOR	

MĚŘÍTKO	ČÍSLO KOPIE	ZAKÁZKOVÉ ČÍSLO	ČÍSLO DOKUMENTU	REVIZE
1:50		---	D.1.1 - 023	0