


KOORDINAČNÍ SITUAČNÍ VÝKRES

LEGENDA STÁVAJÍCÍCH SÍTÍ:

- Dešťová kanalizace
- Splašková kanalizace
- Vodovod

POZNÁMKA:
Jedná se pouze o orientační pozice jednotlivých inženýrských sítí na základě podkladů od zpracovatele dokumentace vodovodní a kanalizační přípojky. Přesné pozice nutno zaměřit na stavbě.

Přodorysné schéma:

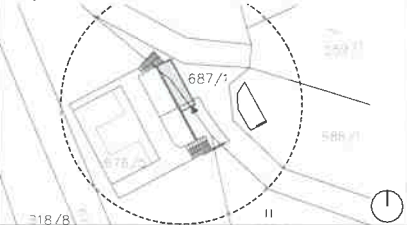

Poznámka:

Legenda:

- Hranice pozemků dle KN
- Stávající hranice zpevněných ploch
- Parcelní číslo dle KN
- Recepce
- Zpevněná plocha
- Vegetace
- Sousední objekty
- Asfaltová komunikace
- Hlavní vstup do objektu
- Terasa
- Strom

LEGENDA STAVEBNÍCH OBJEKTŮ:

- SO 01 - RECEPCE
- SO 02 - OPĚRNÁ STĚNA
- SO 03 - TERASA
- SO 04 - SEVERNÍ SCHODIŠTĚ
- SO 05 - JIŽNÍ SCHODIŠTĚ
- SO 06 - DOLNÍ ZPEVNĚNÉ PLOCHY
- SO 07 - OPĚRNÁ STĚNA
- SO 08 - OPĚRNÁ STĚNA
- SO 09 - ÚPRAVA HORNÍCH ZPEVNĚNÝCH PLOCH

Číslo zakázky Číslo výkresu Jméno výkresu

TB_2023-17-03 C.03 SIT_KOO_200

Název výkresu Měřítko

KOORDINAČNÍ SITUAČNÍ VÝKRES 1:200

Název zakázky
Recepce - kemp Pilák
Místo stavby
k.ú. Zámek Žďár [795453]
parc. č. 676/2, 677/1, 686/1 a 687/1

Výškový systém Bpv
±0,000 = 580,000 m.n.m. - podlaha recepce

Stupeň dokumentace Číslo zakázky
ÚS TB_2023-17-03

Datum
22.01.2024


Investor/Klient
Ing. Radim Technik
Horní 22, 59101
Žďár nad Sázavou
tel.: +420 771 298 908
email: technik@sportispo.cz

Projektant/Architekt Projektant
Tomáš Bezchleba Daniel Mach
Alina Ber


Zodpovědný projektant
Věra Junová

Poznámka:
Dokumentace je zpracována v rozsahu pro obdržení územního souhlasu. Nejedná se o dokumentaci pro provádění stavby.
kontakt: Ing. arch. Tomáš Bezchleba, +420 777 667 387, tomas@tomasbezchleba.cz

Agentura ochrany přírody a krajiny ČR
regionální pracoviště Vysočina
sídlo Havlíčkův Brod
Husova 2115,
580 02, Havlíčkův Brod 2
X.

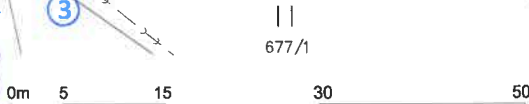


POHLED VÝCHODNÍ

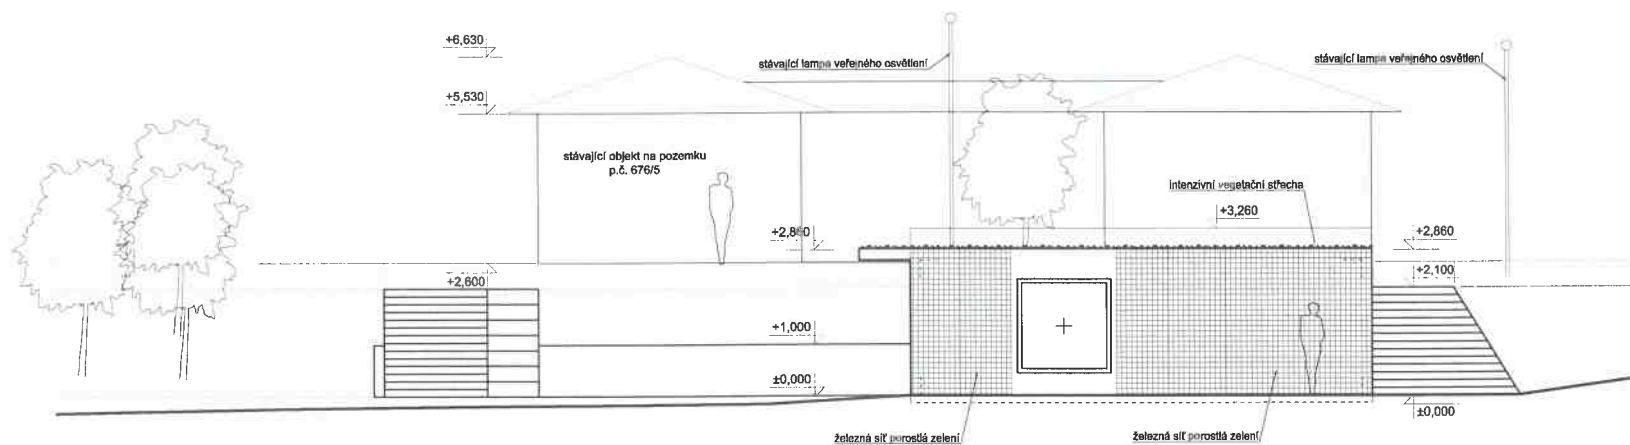

Agentura ochrany přírody a krajiny ČR
regionální pracoviště Vysočina ③
sídlo Havlíčkův Brod
Husova 2115,
580 02, Havlíčkův Brod 2
X.

0m 1 3 6 10

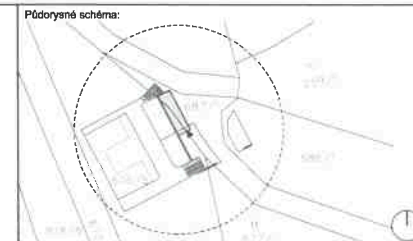

Poznámka:

Číslo zakázky	Číslo výkresu	Jméno výkresu
TB_2023-17-03	D.04	POH_V_100

Název výkresu	Měřítko
POHLED VÝCHODNÍ	1:100

Název zakázky
Recepce - kemp Pílač
Místo stavby
k.ú. Zámek Žďár [795453]
parc. č. 676/2, 677/1, 686/1 a 687/1

Výškový systém Bpv
±0,000 = 580,000 m.n.m. - podlaha recepce

Stupeň dokumentace
ÚS

Číslo zakázky
TB_2023-17-03

Datum
22.01.2024

Investor/Klient
Ing. Radim Technik
Horní 22, 59101
Žďár nad Sázavou
tel.: +420 771 298 908
email: technik@sportispo.cz

Projektant/Architekt
Tomáš Bezchleba

Projektant
Daniel Mach
Alina Ber


Zodpovědný projektant
Věra Junová

Poznámka:
Dokumentace je zpracována v rozsahu pro obdržení územního souhlasu. Nejedná se o dokumentaci pro provádění stavby.
kontakt: Ing. arch. Tomáš Bezchleba, +420 777 667 387, tomas@tomasbezchleba.cz


POHLED SEVERNÍ, JIŽNÍ

POHLED SEVERNÍ

POHLED JIŽNÍ

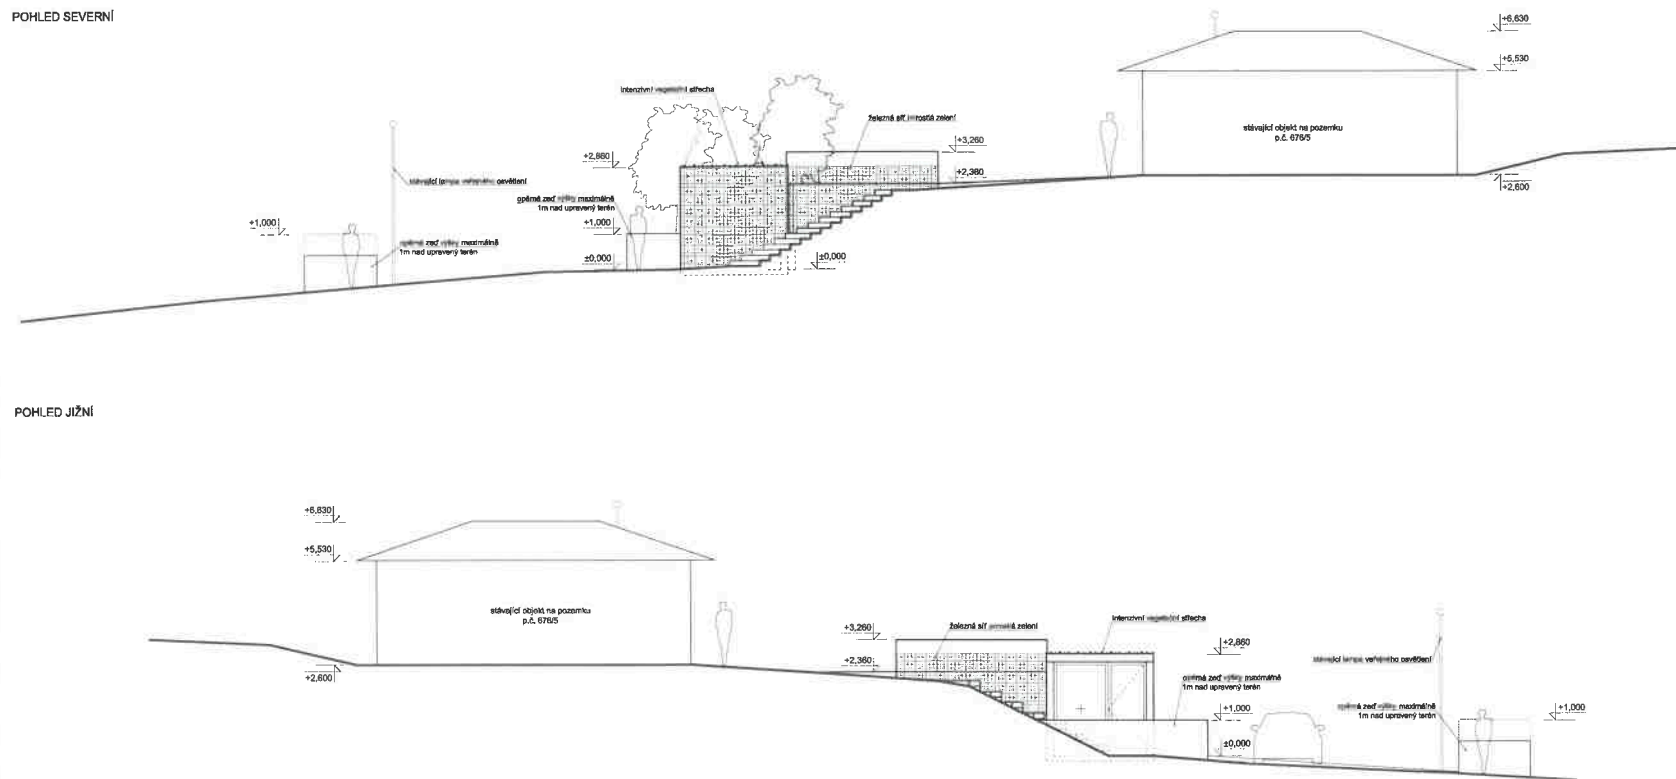

Poznámka:
Dokumentace je zpracována v rozsahu pro obdržení územního souhlasu. Hájedla se o dokumentaci pro provádění stavby.
kontakt: ing. arch. Tomáš Bezchleba, +420 777 667 387, tomas@tomaszbezchleba.cz

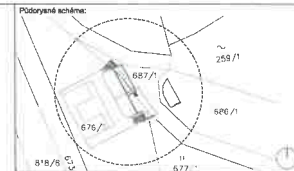

Poznámka:

Číslo zakázky	Číslo výkresu	Jméno výkresu
TB_2023-17-03	D.03	POH_SJ_100
Název výkresu	Měřítko	
POHLED SEVERNÍ, JIŽNÍ	1:100	

Název zakázky
Racepce - kemp Piliák
Místo stavby
k.ú. Zámek Žďár [795453]
parc. č. 676/2, 677/1, 698/1 a 687/1

Výškový systém Bpv
±0,000 = 580,000 m.n.m. - podlaha racepce
Stupeň dokumentace
ÚS
Číslo zakázky
TB_2023-17-03

Datum
22.01.2024

Investor/Client
Ing. Radim Technik
Horní 22, 59101
Žďár nad Sázavou
tel.: +420 771 298 908
email: technik@sportispo.cz

Projektant/Architekt
Tomáš Bezchleba
Projektant
Daniel Mach
Aline Ber
Zodpovědný projektant
Věra Junová

Agentura ochrany přírody a krajiny ČR
regionální pracoviště Vysočina ③
sídlo Havlíčkův Brod
Husova 2115,
580 02, Havlíčkův Brod 2
X.