



KOORDINAČNÍ SITUAČNÍ VÝKRES

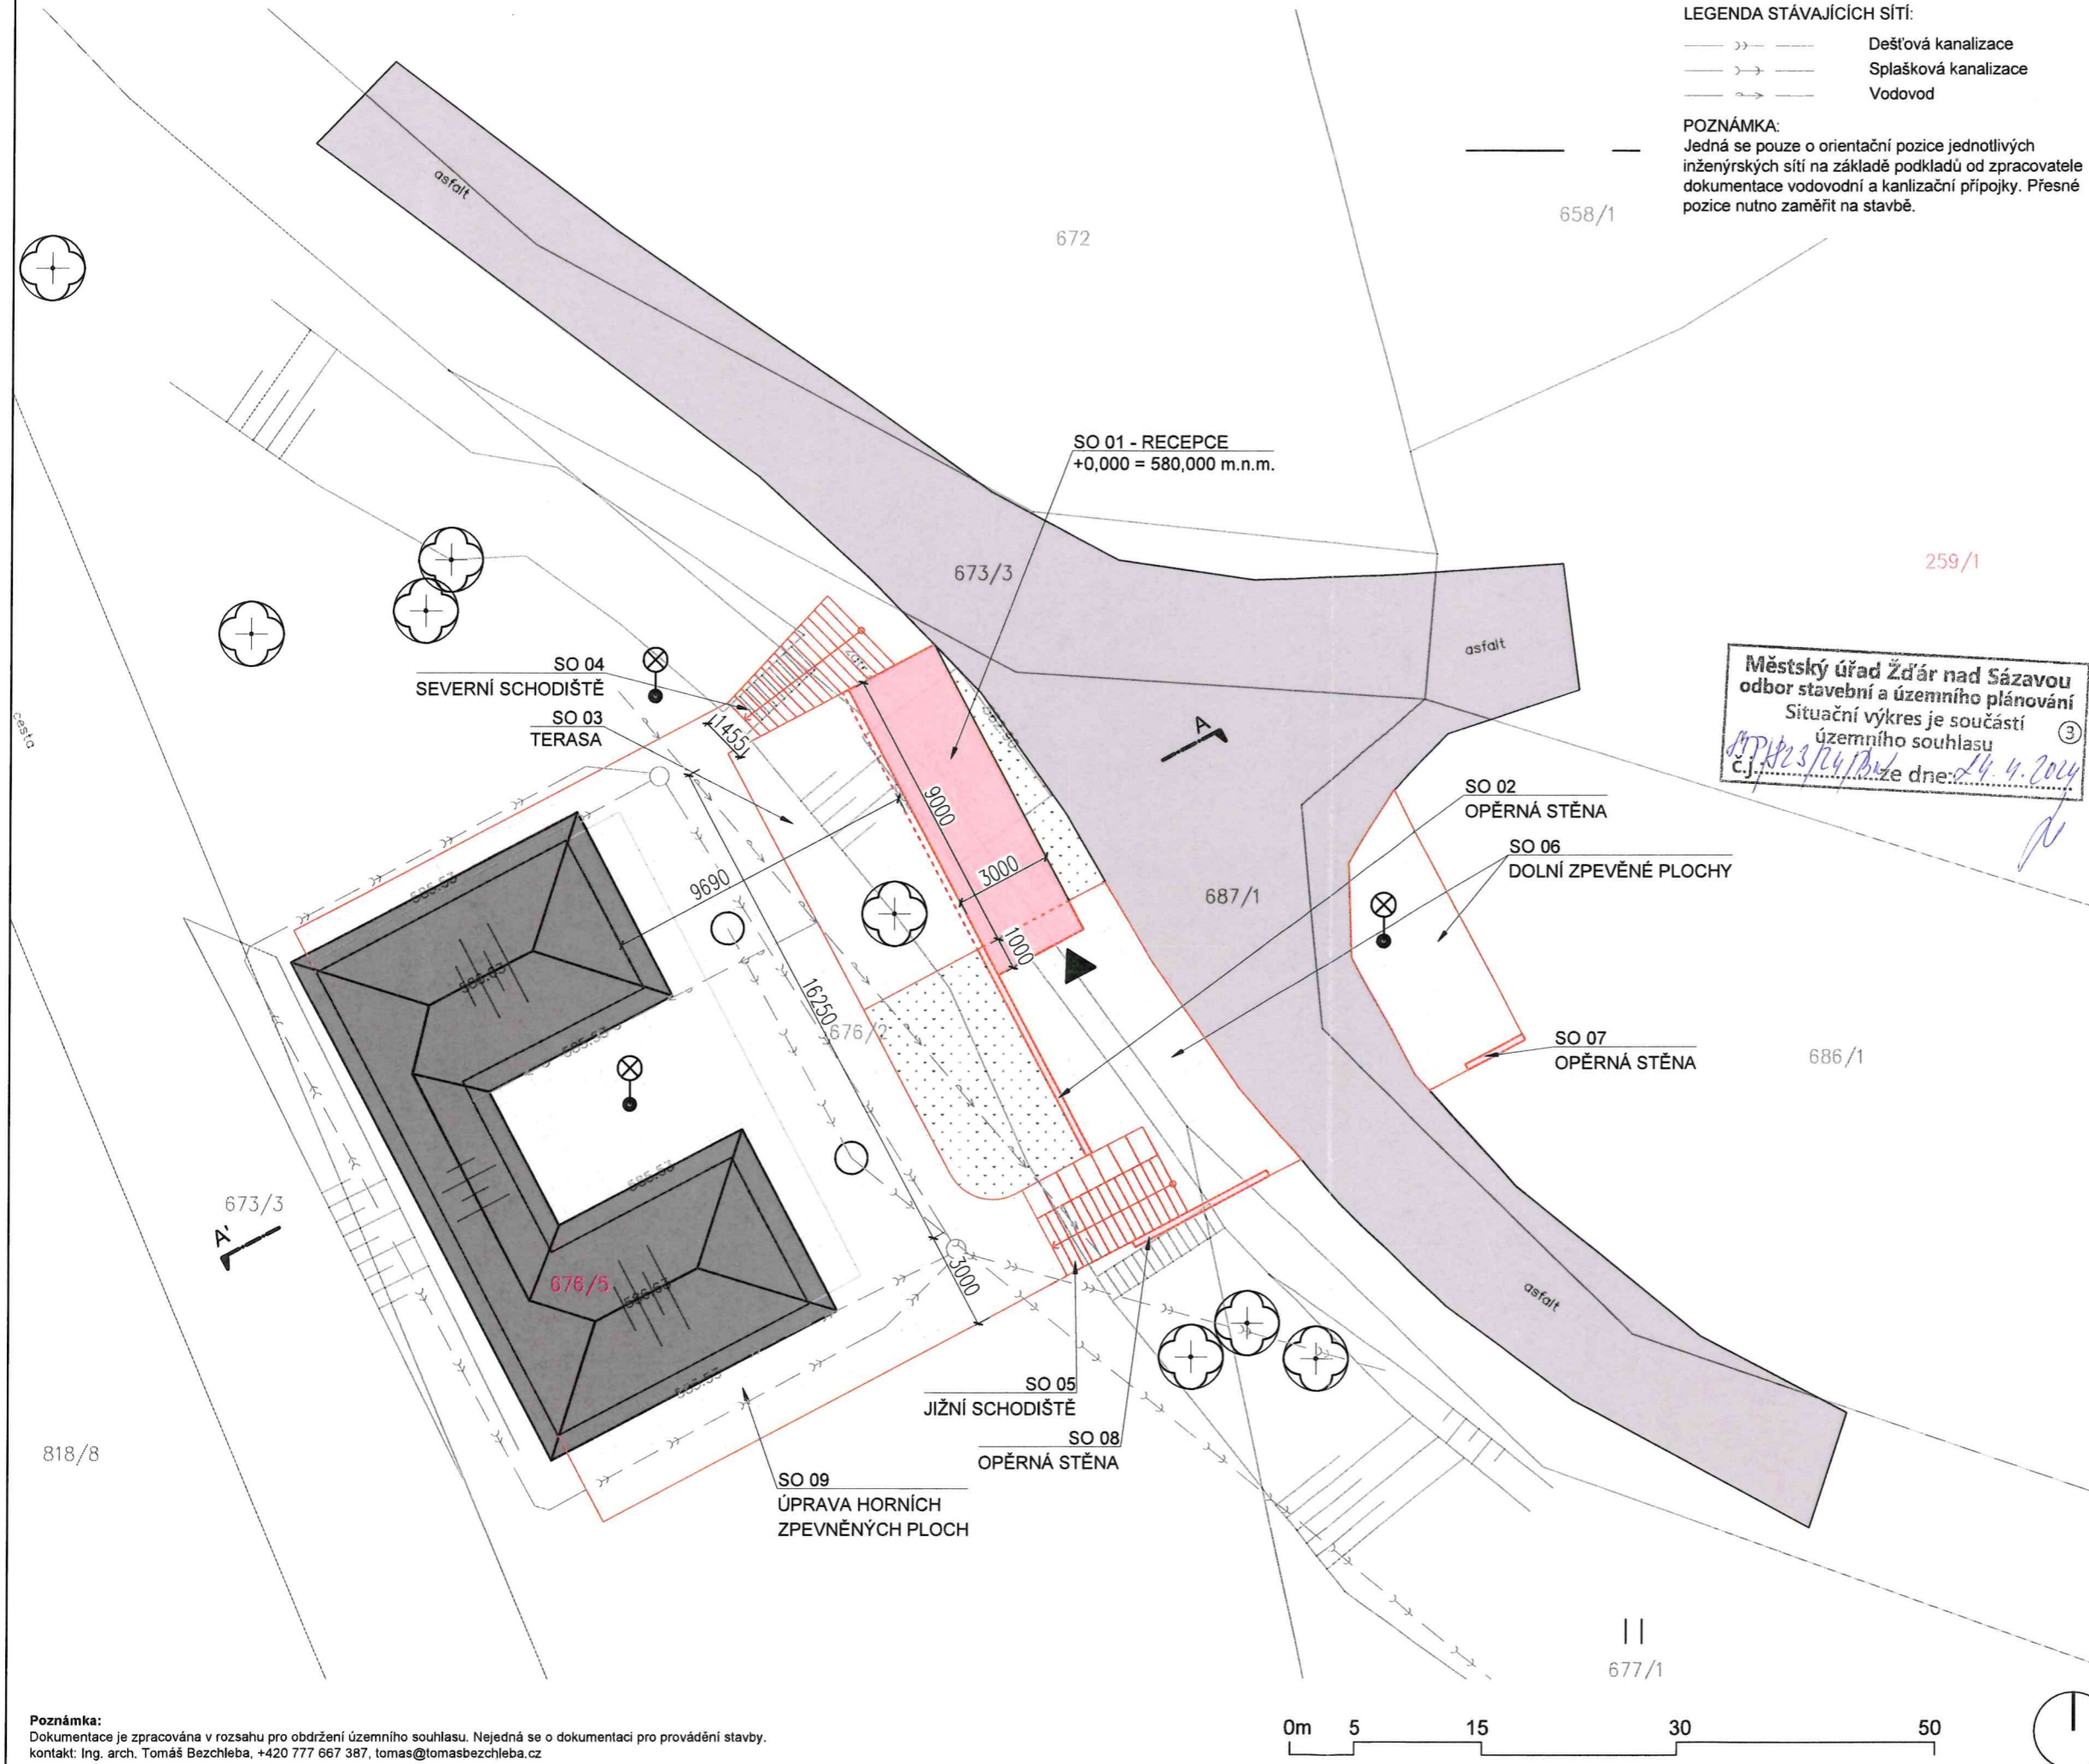

LEGENDA STÁVAJÍCÍCH SÍTÍ:

Dešťová kanalizace
Splašková kanalizace
Vodovod

POZNÁMKA:
Jedná se pouze o orientační pozice jednotlivých inženýrských sítí na základě podkladů od zpracovatele dokumentace vodovodní a kanalizační přípojky. Přesné pozice nutno zaměřit na stavbě.

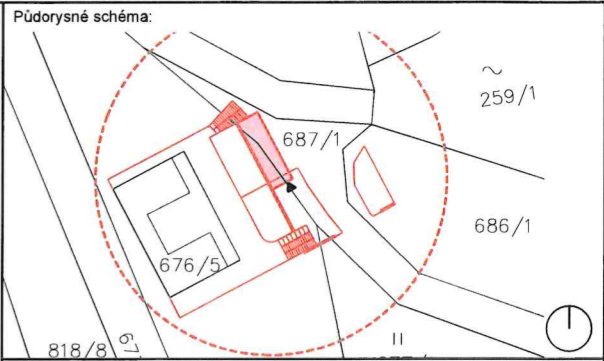

Poznámka:

Legenda:

Hranice pozemků dle KN
Stávající hranice zpevněných ploch

687/1

Parcelní čísla dle KN

Recepce
Zpevněná plocha
Vegetace
Sousední objekty

Asfaltová komunikace
Hlavní vstup do objektu
Terasa
Strom

LEGENDA STAVEBNÍCH OBJEKTŮ:
SO 01 - RECEPCE
SO 02 - OPĚRNÁ STĚNA
SO 03 - TERASA
SO 04 - SEVERNÍ SCHODIŠTĚ
SO 05 - JIŽNÍ SCHODIŠTĚ
SO 06 - DOLNÍ ZPEVNĚNÉ PLOCHY
SO 07 - OPĚRNÁ STĚNA
SO 08 - OPĚRNÁ STĚNA
SO 09 - ÚPRAVA HORNÍCH ZPEVNĚNÝCH PLOCH

Číslo zakázky	Číslo výkresu	Jméno výkresu
TB_2023-17-03	C.03	SIT_KOO_200

Název výkresu	Měřítko
KOORDINAČNÍ SITUAČNÍ VÝKRES	1:200

Název zakázky
Rozšíření infrastruktury cestovního ruchu u Pílské nádrže
Místo stavby
k.ú. Zámek Žďár [795453]
parc. č. 676/2, 677/1, 686/1 a 687/1
Výškový systém Bpv
±0,000 = 580,000 m.n.m. - podlaha recepce

Stupeň dokumentace	Číslo zakázky
ÚS	TB_2023-17-03

Datum
22.02.2024

Investor/Klient
Město Žďár nad Sázavou
Žižkova 227/1
591 01 Žďár nad Sázavou
telefon: 566 688 111
e-mail: meu@zdarns.cz

Projektant/Architekt
Tomáš Bezchleba

Projektant
Daniel Mach
Alina Ber

Zodpovědný projektant
Věra Junová

Poznámka:
Dokumentace je zpracována v rozsahu pro obdržení územního souhlasu. Nejedná se o dokumentaci pro provádění stavby.
kontakt: Ing. arch. Tomáš Bezchleba, +420 777 667 387, tomas@tomasbezchleba.cz

KOORDINAČNÍ SITUAČNÍ VÝKRES



orientační zakres dešťové kanalizace, v případě kolize s jímkou bude kanalizace přeložena
 samonosná kruhová jímka o objemu 3m³, orientační zakres, v případě kolize s dešťovou kanalizací bude kanalizace přeložena, případně jímka umístěna mimo ochranné pásmo dešťové kanalizace
 průměr jímky 1650mm, výška 1500mm + 200 mm revizní otvor
 výlevka na chemické WC, napojení na vodovod ze stávajícího objektu, délka potrubí do jímky 6,2m
 stellplatz cca 82,5m²

VO 01.Z - výlevka na šedou vodu se zabezpečením vniku dešťových vod, celoroční provoz, plocha kolem vpusti zpevněná a vyspádovaná do vpusti (dlažba, betonová deska) napojení na areálovou splaškovou kanalizaci

plocha pro karavany cca 1260m²

SV 02.P.E4 - výdejní sloupek se zpoplatněním a 4 jištěnými el. zásuvkami

přípojka nízkého napětí napojení na areálový rozvod

Z hlediska památkové péče bez připomínek.
 24.4. 2024

MĚSTSKÝ ÚŘAD
 ŽDÁR NAD SÁZAVOU
 odbor stavební a územního plánování

Půdorysné schéma:

Městský úřad Žďár nad Sázavou
 odbor stavební a územního plánování
 Situační výkres je součástí územního souhlasu
 č.j. 18123/24/Bz ze dne: 24. 4. 2024

Poznámka:

Legenda:

Hranice pozemků dle KN
 Stávající hranice zpevněných ploch
 Parcelní čísla dle KN
 Stellplatz, cca 82,5m²
 Plocha pro karavany, cca 1260m²
 Přípojka NN
 Splašková kanalizace
 Stávající vodovod
 Stávající dešťová kanalizace
 Stávající splašková kanalizace

Číslo zakázky	Číslo výkresu	Jméno výkresu
TB_2023-17-05	C.02	SIT_KOO_250
Název výkresu	Měřítko	
KOORDINAČNÍ SITUAČNÍ VÝKRES	1:250	
Název zakázky Rozšíření infrastruktury cestovního ruchu u Pilské nádrže Místo stavby k.ú. Zámek Žďár [795453] parc. č. 676/2 a 677/1		
Stupeň dokumentace	Číslo zakázky	Datum
ÚS	TB_2023-17-03	04.04.2024
Investor/Klient Město Žďár nad Sázavou Žižkova 227/1 591 01 Žďár nad Sázavou telefon: 566 688 111 e-mail: meu@zdarns.cz		
Projektant/Architekt	Projektant	Zodpovědný projektant
Tomáš Bezchleba	Daniel Mach Alina Ber	Věra Junová

Poznámka:
 Dokumentace je zpracována v rozsahu pro obdržení územního souhlasu. Nejedná se o dokumentaci pro provádění stavby.
 kontakt: Ing. arch. Tomáš Bezchleba, +420 777 667 387, tomas@tomasbezchleba.cz