
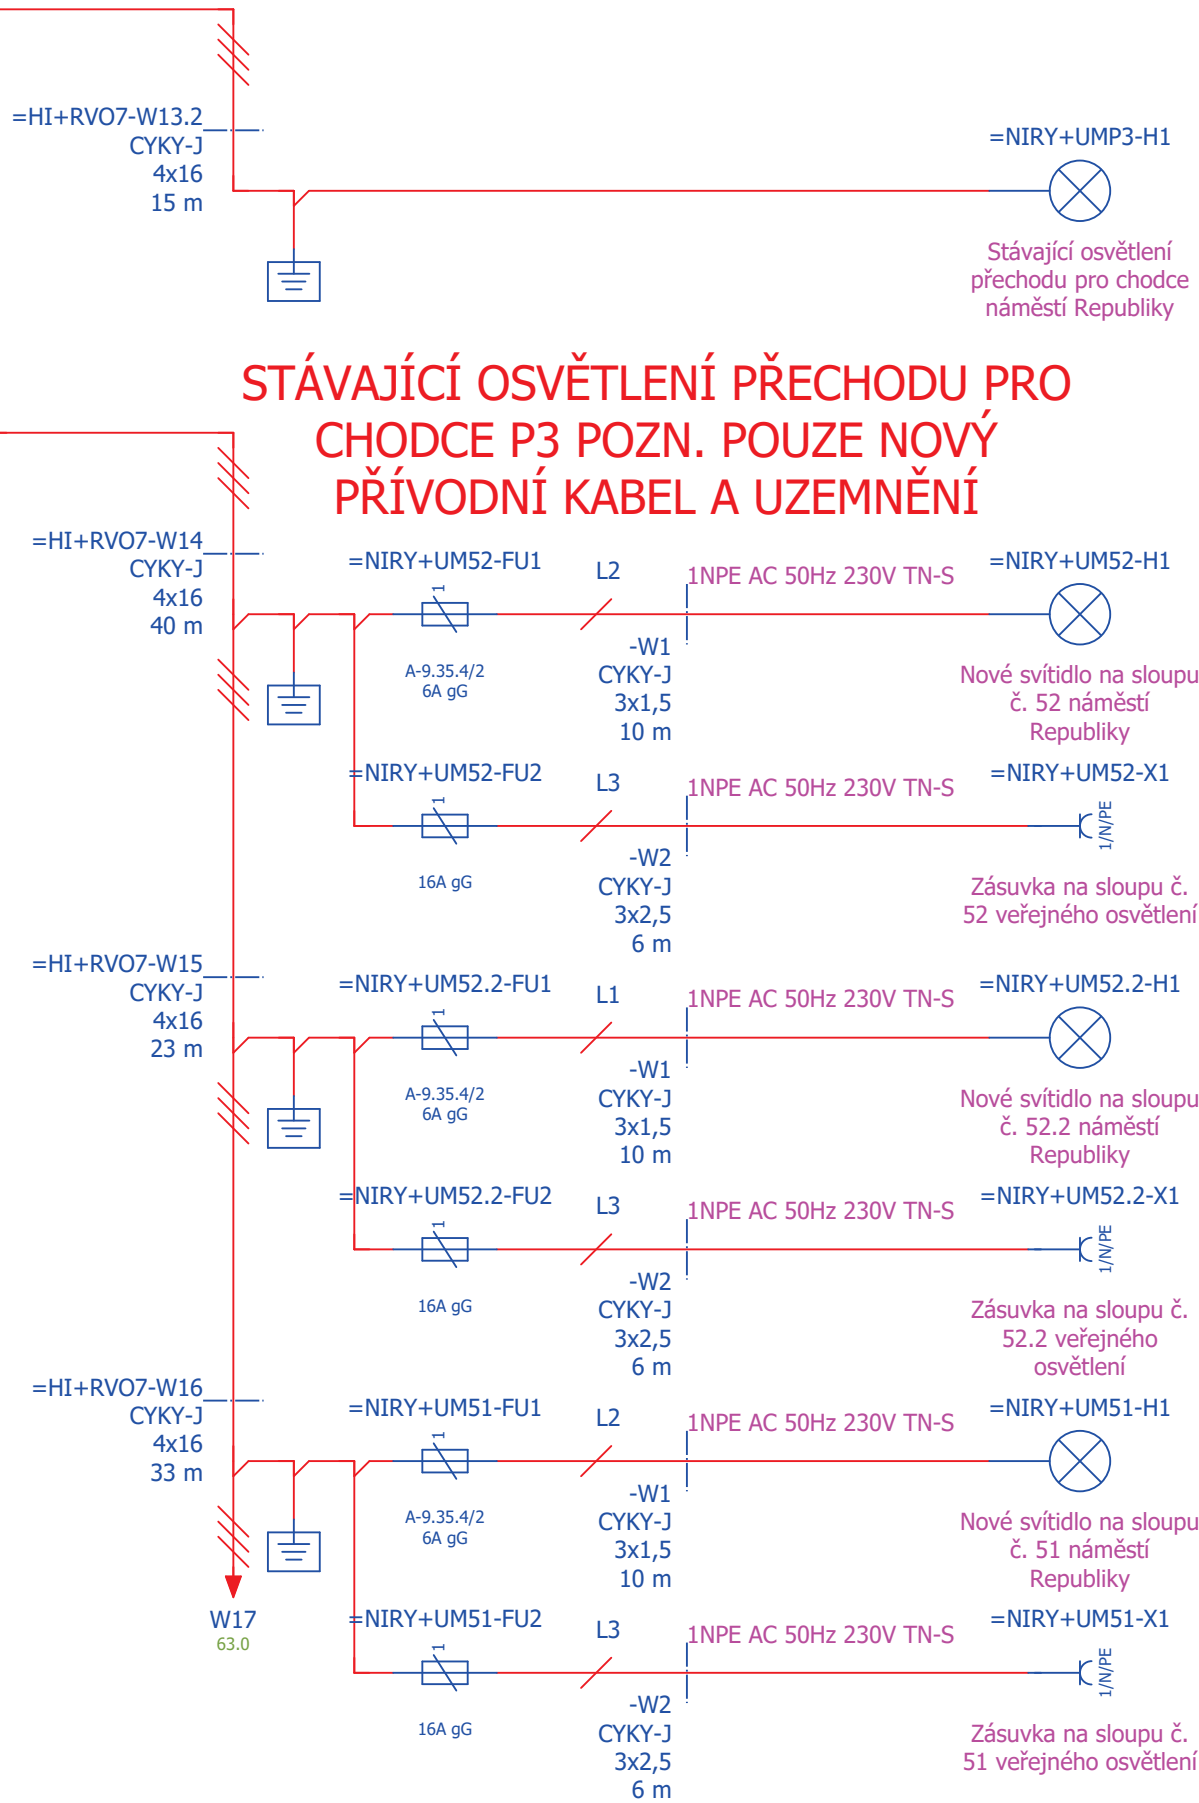


Nový

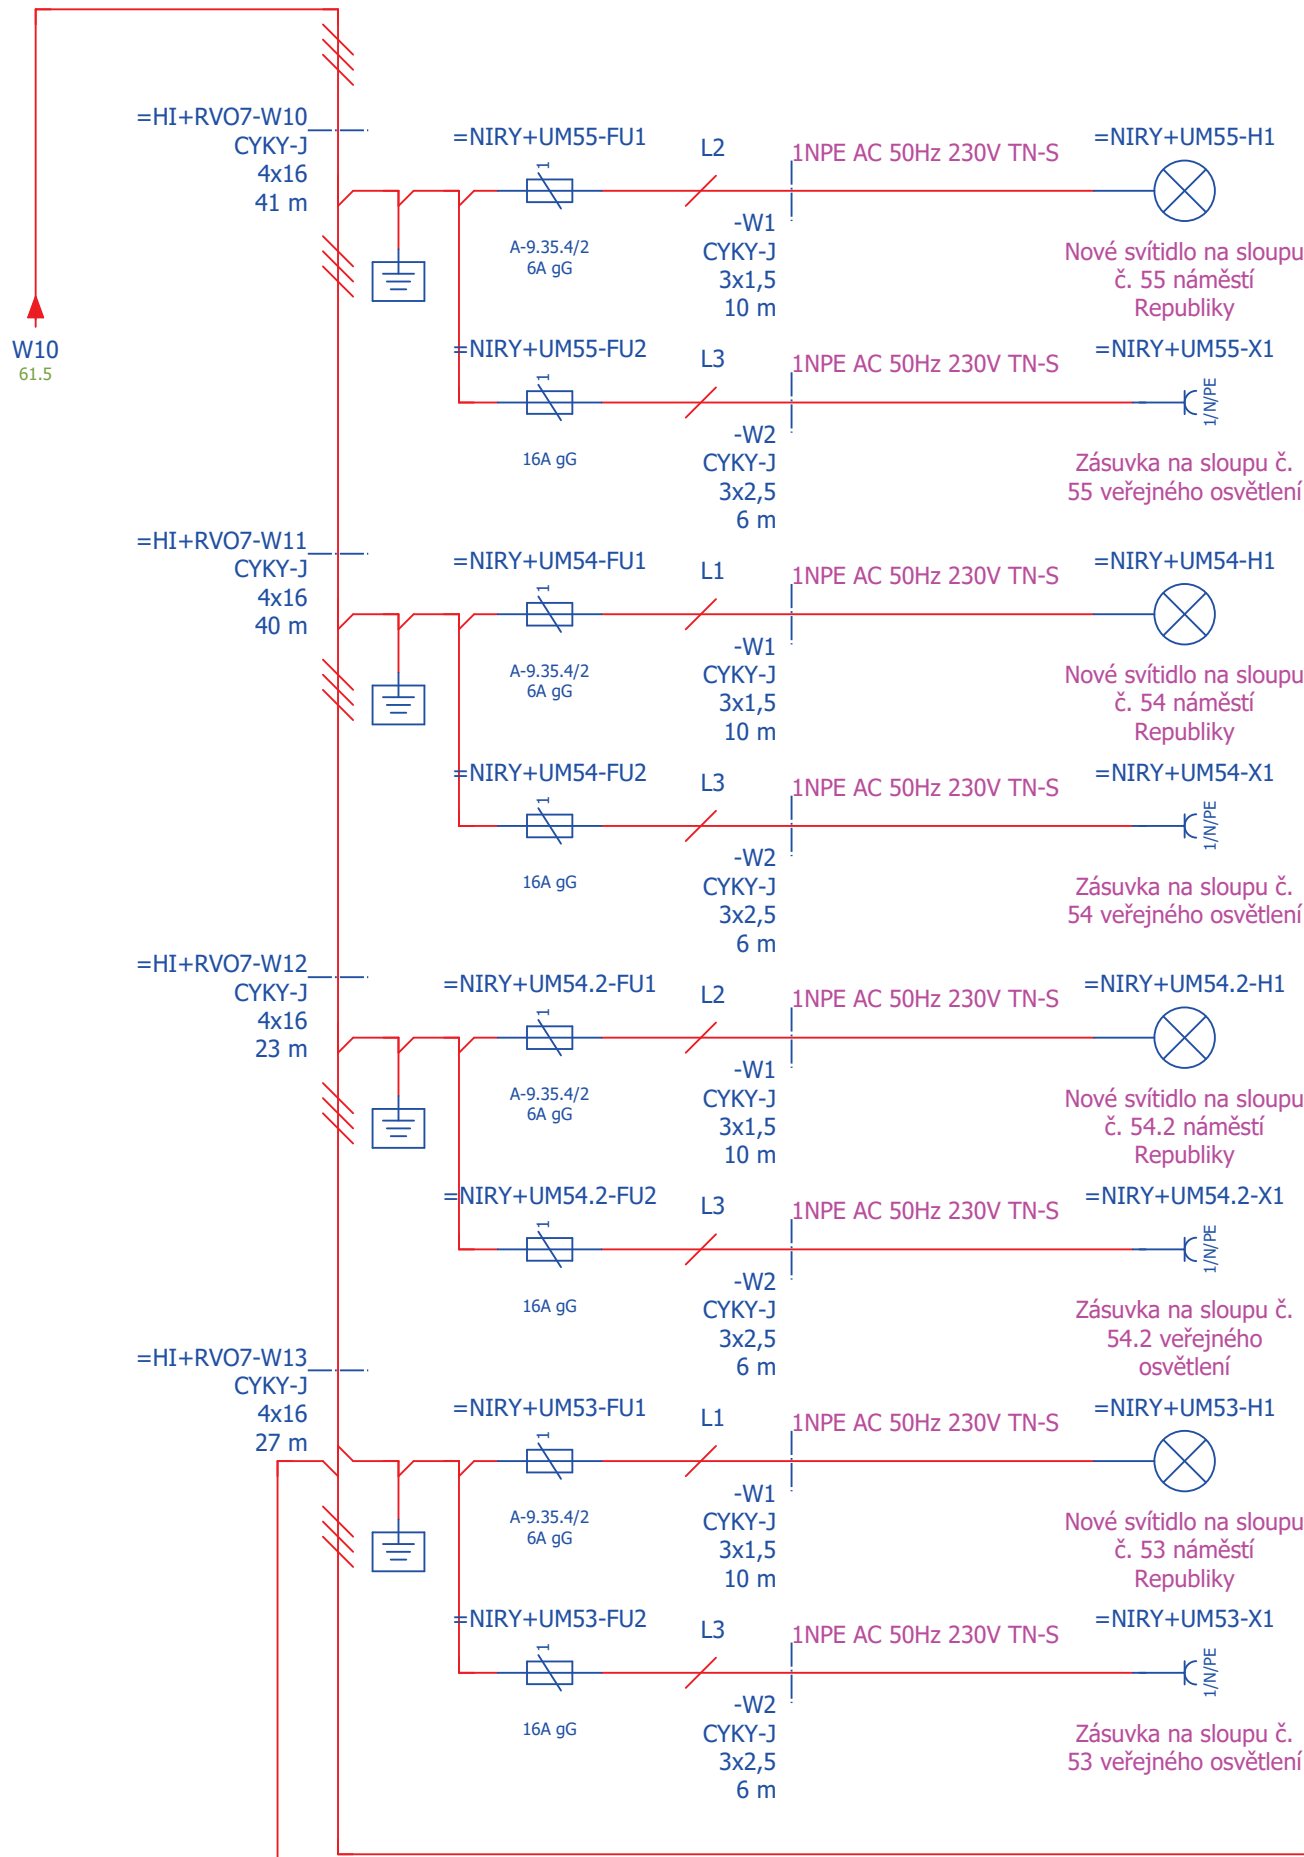

STÁVAJÍCÍ OSVĚTLENÍ PŘECHODU PRO
CHODCE P3 POZN. POUZE NOVÝ
PŘÍVODNÍ KABEL A UZEMNĚNÍ