DETAIL C 1:50
Nástup na přechod pro chodce (stávající i nově provedený)

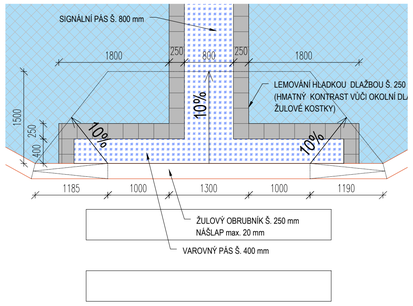

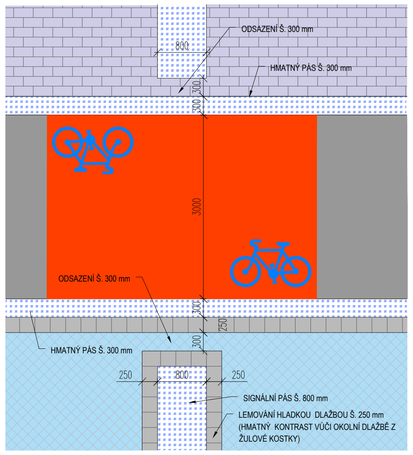

DETAIL J 1:50
KOTVENÍ DELÍCÍHO ZÁBRADLÍ

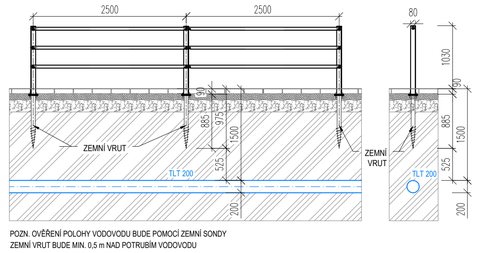

DETAIL K 1:50
ZALOŽENÍ STOŽÁRU VO
V OCHRANNÉM PÁSMU VODOVODU
(POD ÚROVNÍ VODOVODNÍHO POTRUBÍ)

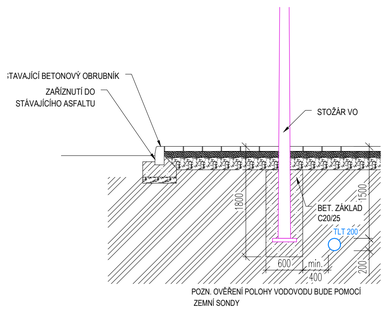

DETAIL E 1:50
Autobusová zastávka - nástupní prostor

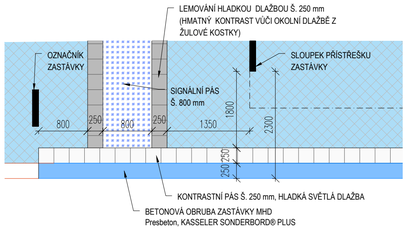

DETAIL I 1:50
KOTVENÍ ZASTÁVKY

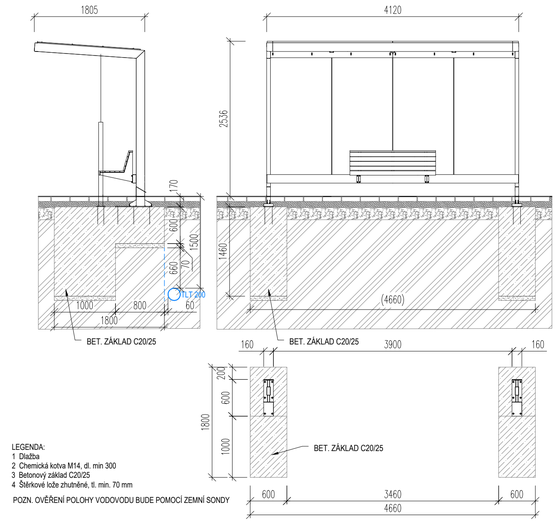

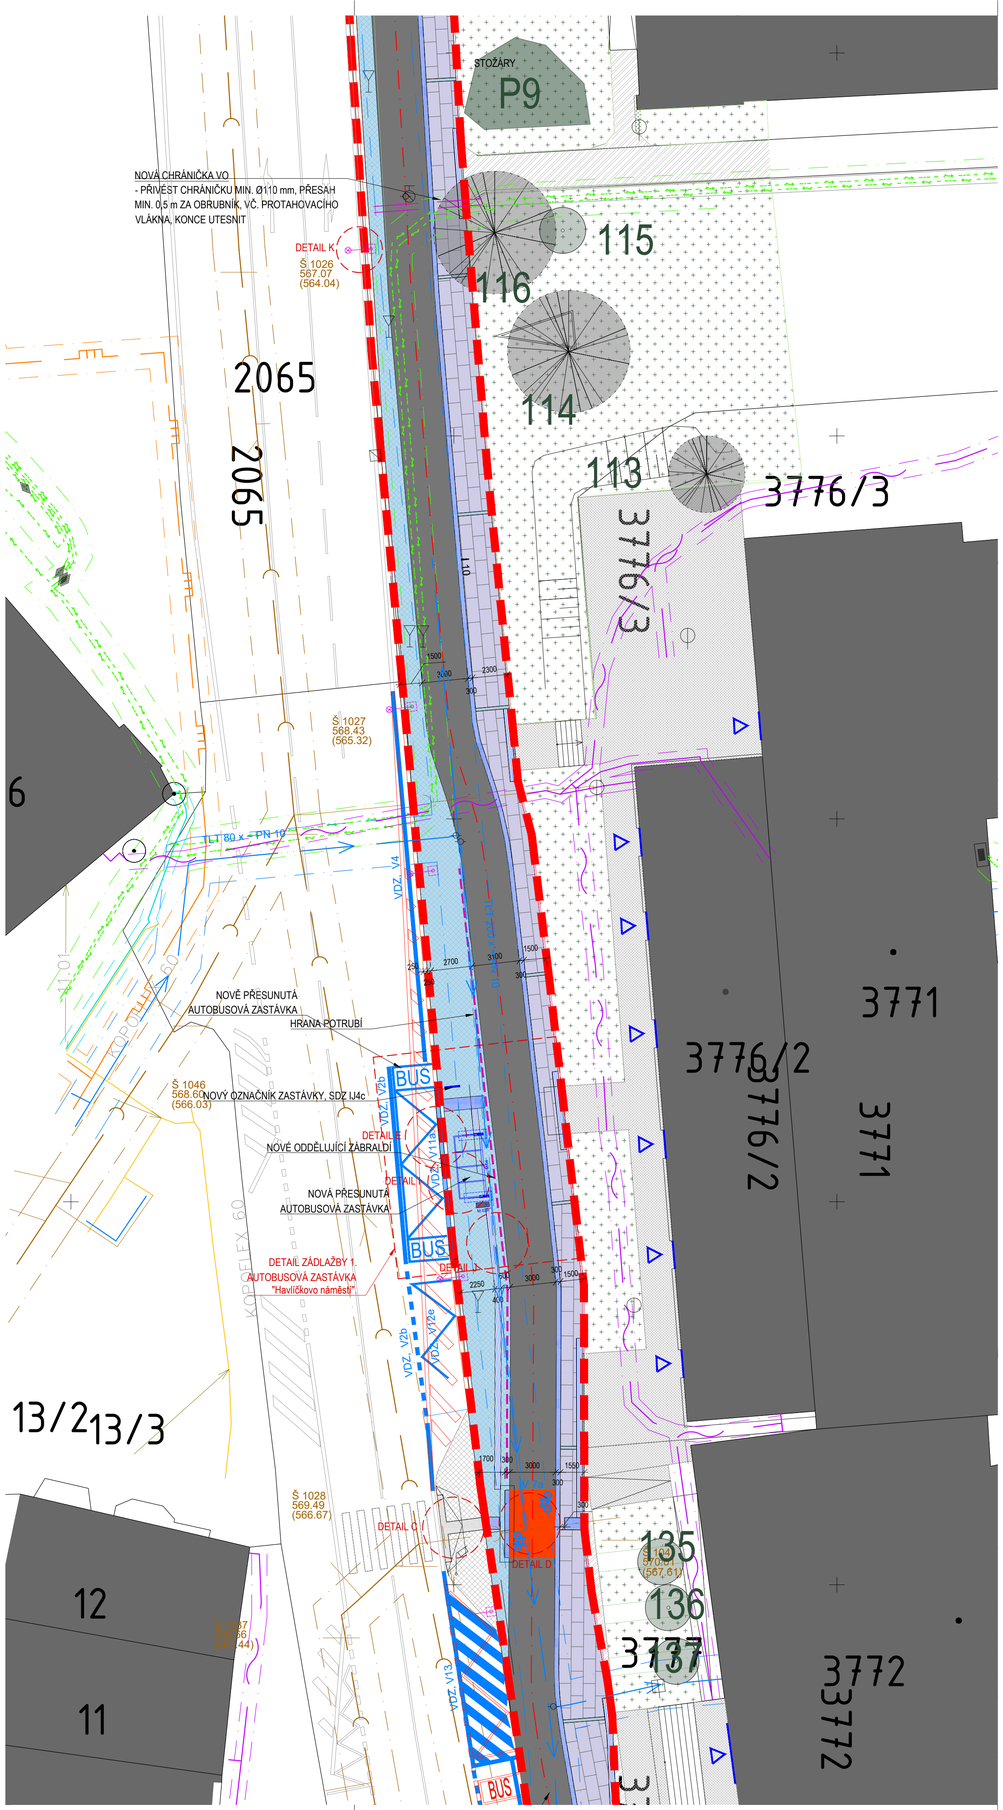

LEGENDA NOVÝCH POVRCHŮ:
- STÁVAJÍCÍ ZPEVNĚNÉ PLOCHY - ŽULOVÁ KOSTKA 100×100 šedá/RELIÉFNÍ DLAŽBA Comcon CD60
- VELKOFORMÁTOVÁ ŽULOVÁ DLAŽBA (ŠÍŘE 400 × DÉLKA 200/300/400/500, mix)
- KAMENNÁ PŘÍDLAŽBA - mozaika 60x60, mix
- ŽULOVÁ KOSTKA 100×100, šedá
- ŽULOVÁ KOSTKA 100×100, šedá, VEJÍŘOVÝ VZOR
- NAVRŽENÁ CYKLOSTEZKA- Asfaltový povrch ACO 8 CH
- NOVÁ RELIÉFNÍ BETONOVÁ DLAŽBA signální, varovný, hmatný pás - dlažba Comcon CD60, bílá/ event. s přídlažbou Comcon CDR 250x250x60
- NOVÁ RELIÉFNÍ BETONOVÁ DLAŽBA umělá vodící linie, Comcon VL 400×400×26, bílá
- PREFA BETONOVÉ SCHODOVÉ DÍLCE
- ŽULOVÁ OBRUBA CHODNÍKOVÁ/SILNIČNÍ
- BETONOVÁ OBRUBA ZASTÁVKY MHD Presbeton, KASSELER SONDERBORD® PLUS
- NOVĚ NAVRŽENÁ PARK. STÁNÍ
- ZRUŠENÁ PARK. STÁNÍ

LEGENDA NOVÉ ZELENĚ
- UPRAVENÁ STÁVAJÍCÍ ZELEŇ
- PROKOŘENITELNÝ PROSTOR
- TRVALKOVÝ ZÁHON
- NAVRŽENÝ STROM

LEGENDA NOVÉHO MOBILIÁŘE
- NOVÁ LAVIČKA S OPĚRADLEM
- NOVÁ LAVIČKA BEZ OPĚRADLA
- ODPADKOVÝ KOŠ
- ODPADKOVÝ KOŠ - TŘÍDĚNÝ ODPAD
- OZNAČNÍK AUTOBUSOVÉ ZASTÁVKY
- STOJAN NA KOLO
- ZASTÁVKA
- MŘÍŽ K STROMŮM
- ZÁBRADLÍ
- REKLAMNÍ PANEL
- INFORMAČNÍ TABULE
- NOVÁ ŽIDLE
- NOVÝ STŮL
- NOVÁ LAVIČKA SEGMENTOVÁ
- NOVÝ STŮL
- NOVÝ STOŽÁR VO, VÝŠKA 10 m
- NOVÝ STOŽÁR VO, VÝŠKA 6 m

LEGENDA:
- HRANICE ŘEŠENÉHO ÚZEMÍ
- 63/25 HRANICE POZEMKŮ DLE KN
- HRANICE BUDOV DLE KN
- ZÁBOR POZEMKU
- STÁVAJÍCÍ ZPEVNĚNÉ PLOCHY - ASFALT
- STÁVAJÍCÍ ZPEVNĚNÉ PLOCHY - DLAŽBA bez rozlišení
- STÁVAJÍCÍ ZPEVNĚNÉ PLOCHY - ŽULOVÁ KOSTKA 100×100 šedá/RELIÉFNÍ DLAŽBA Comcon CD60, černá
- PLOCHY ZELENĚ
- STÁVAJÍCÍ VSTUP, VJEZD
- STÁVAJÍCÍ VODOROVNÉ DOPRAVNÍ ZNAČENÍ PARKOVACÍ STÁNÍ, AUTOBUSOVÁ ZASTÁVKA APOD.)
- STÁVAJÍCÍ STROM (JEHLIČNATÝ/LISTNATÝ)
- KEŘ / KEŘOVÁ SKUPINA
- VEŘEJNÉ OSVĚTLENÍ
- STÁVAJÍCÍ LAVIČKA
- KANALIZAČNÍ ŠACHTA
- KANALIZAČNÍ VPUSŤ
- ŠOUPĚ - VODA
- HYDRANT
- DOPRAVNÍ ZNAČKA
- SEMAFOR
- ŠACHTA

INŽENÝRSKÉ SÍTĚ - STÁVAJÍCÍ
- KANALIZACE, VAS a.s.
- VODOVOD, VAS a.s.
- PLYNOVOD STL, GasNet Služby s.r.o.
- HORKOVOD, SATT a.s.
- SÍŤ KOMUNIKAČNÍHO VEDENÍ,SATT a.s.
- PRŮBĚH OPTICKÉHO KABELU, CETIN a.s.
- OPTICKÁ SÍŤ, PODA a.s., T-Mobile Czech Republic a.s., Smart Comp a.s. - zastupuena KABEL-PROJEKT
- EL. PODZEMNÍ VEDENÍ NN, EG.D, a.s.
- EL. PODZEMNÍ VEDENÍ VN, EG.D, a.s.
- VEŘEJNÉ OSVĚTLENÍ, MĚSTO ŽĎÁR NAD SÁZAVOU
- VEDENÍ SSZ

OCHRANNÍ PÁSMO INŽENÝRSKÝCH SÍTÍ
- OCHRANNÍ PÁSMO KANALIZACE, 2,5 m; 1,5 m (dle DN)
- OCHRANNÍ PÁSMO VODOVODU, 1,5 m, OD HRANY POTRUBÍ
- OCHRANNÍ PÁSMO PLYNOVODU STL, 1,0 m
- OCHRANNÍ PÁSMO HORKOVODU 2,5 m
- OCHRANNÍ PÁSMO KOMUNIKAČNÍ SÍTĚ, 0,5 m
- OCHRANNÍ PÁSMO OPT. KABELU, 0,5 m
- OCHRANNÍ PÁSMO OPT. SÍTĚ, 0,5 m
- OCHRANNÍ PÁSMO VEDENÍ NN, 1,0 m
- OCHRANNÍ PÁSMO VEDENÍ VN, 1,0 m
- OCHRANNÍ PÁSMO VEŘ. OSVĚTLENÍ

Poznámky:
- Konkrétní typ / design zastávkového označníku bude před realizací konzultován se zástupci investora.

REVIZE 1. - 29.1.2025

Generální projektant:
MS Plan s.r.o.
U Nikolajky 1085/15, 150 03 Praha 5
IČ: 16190513
tel: 226 203 710
www.wemakespaces.archi

Autor projektované části:
MS Plan s.r.o.
U Nikolajky 1085/15, 150 03 Praha 5
IČ: 16190513
tel: 226 203 710
www.wemakespaces.archi

Stavebník:
Město Žďár nad Sázavou
Žižkova 227/1
591 31
Žďár nad Sázavou

Název akce:	Magistrála - Rekonstrukce veřejného prostoru s modrozelenými prvky - I. etapa
Místo:	Východní část silnice I/37, cca.k.: jižní část ulice Dolní - Havlíčkovo náměstí - ulice Horní, k.ú. Žďár nad Sázavou [795232]
Fáze:	Dokumentace pro provedení stavby (DPS)
Objekt:	SO.001, SO.101 - SO.103, SO.301, SO.401, SO.402, SO.801, SO.802
Projektová část:	C - Situační výkresy
Obsah:	KOORDINAČNÍ SITUAČNÍ VÝKRES

Architektonické a stavební řešení:	Paré: MS Plan s.r.o.
Zodpovědný projektant:	Ing. arch. Michal Šourek
Vypracoval:	Ing. arch. Marek Staříčný
Kontroloval:	Ing. arch. Elžbieta Hřebecká
Datum:	06/2024
Formát:	8xA4
Měřítko:	1:200
Č. výkresu:	C.3.2