


Detail 1:5

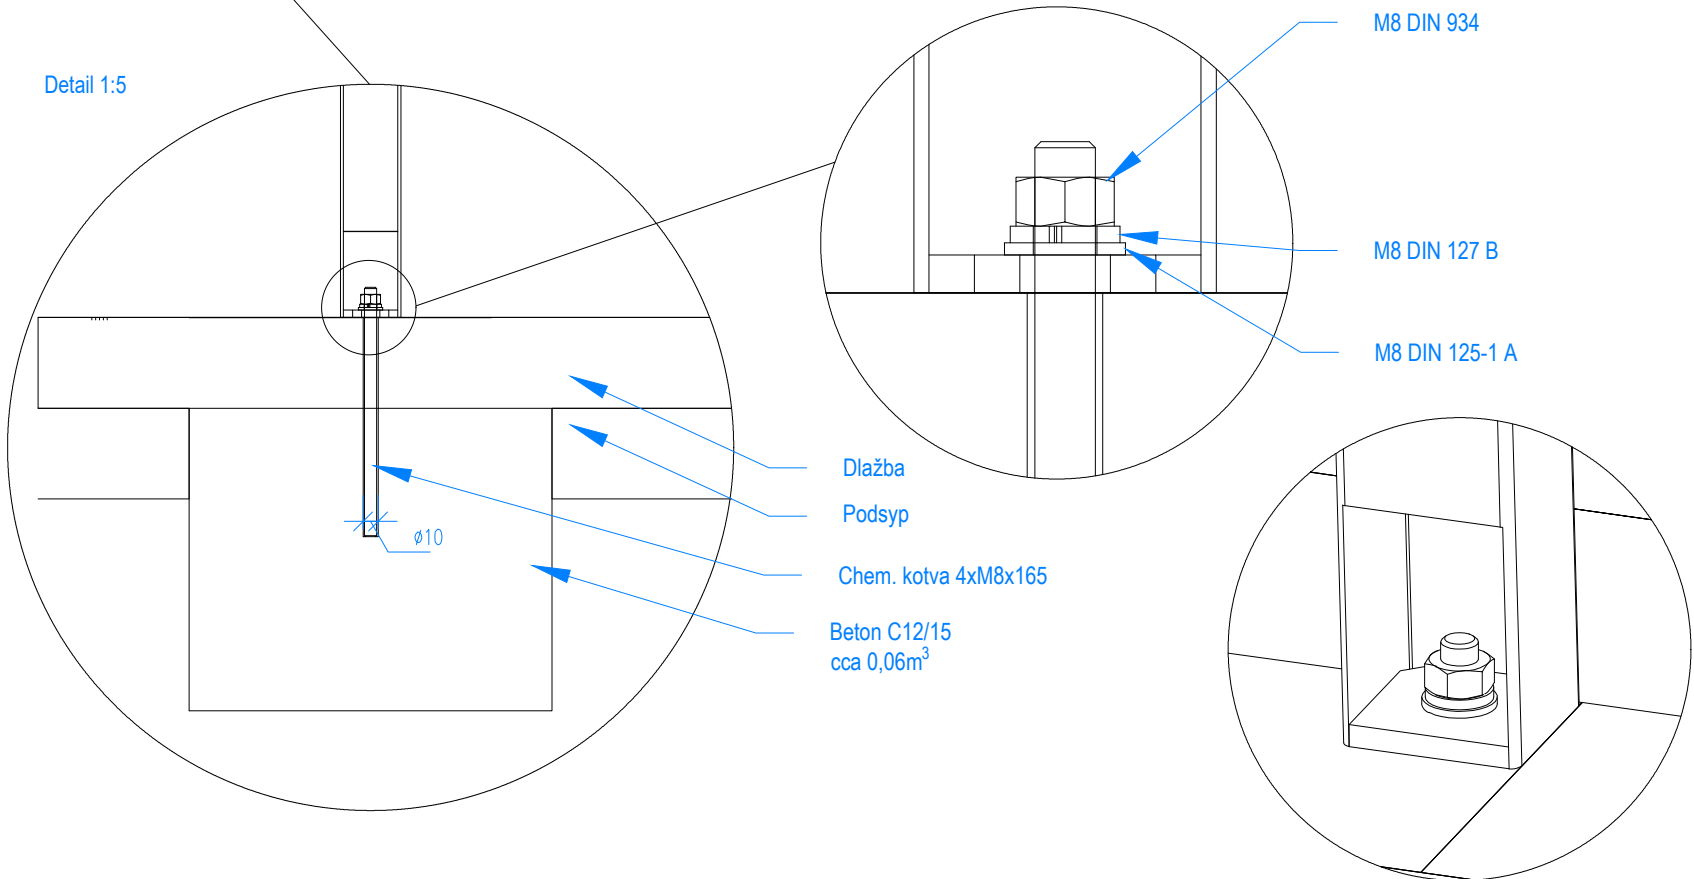

Specifikace:

Rarková lavice s opěradlem (ref. výrobek Vera LV156, mmcité)

Charakter konstrukce: ocelová konstrukce spojená s dřevěnými deskami pomocí šroubových spojů z nerez.

Povrchová úprava: ocelová konstrukce bočnic je opatřena ochrannou vrstvou zinku a práškovým vypalovacím lakem.

Nosná kostra: dvě bočnice svařené z plochých tyčí a výpalků z ocelového plechu.

Rozměry: 1800x700x820 (včetně opěradla)

Sedák: 3 desky z masivního dřeva obdélníkového průřezu, délky 1718 mm

Opěradlo: 2 desky z masivního dřeva obdélníkového průřezu, délky 1800 mm

Barevnost: RAL 9005 (černá)

Kotvení: kotvení na dlažbu do betonového základu pomocí závitových tyčí.

Hmotnost: 33,7 kg

Poznámky:

Varianty: tropické dřevo

Generální projektant:



MS Plan s.r.o.
U Nikolajky 1085/15, 150 03 Praha 5
IČ: 16190513
tel: 226 203 710
www.wemakespaces.archi

Autor projektované části:



MS Plan s.r.o.
U Nikolajky 1085/15, 150 03 Praha 5
IČ: 16190513
tel: 226 203 710
www.wemakespaces.archi

Stavebník:



Město Žďár nad Sázavou
Žižkova 227/1
591 31
Žďár nad Sázavou

| | |
|------------------|---|
| Název akce: | Magistrála - Rekonstrukce veřejného prostoru s modrozelenými prvky - I. etapa |
| Místo: | Východní část silnice I/37, úsek: jižní část ulice Dolní - Havlíčkovo náměstí - ulice Horní, k.ú. Žďár nad Sázavou [795232] |
| Fáze: | Dokumentace pro provedení stavby (DPS) |
| Objekt: | SO.802 - Městský mobiliář, autobusové zastávky |
| Projektová část: | D.1.8.2 - Mobiliář |

| | | | |
|------------------------------------|-------------------------------|---------|--|
| Architektonické a stavební řešení: | MS Plan s.r.o. | Paré: | |
| Zodpovědný projektant: | Ing. arch. Michal Šourek | | |
| Vypracoval: | Ing. arch. Marek Staříčný | | |
| Kontroloval: | Ing. arch. Eližbieta Hřebecká | | |
| Datum: | 06/2024 | Formát: | |
| Měřítko: | 1:20 | | |

Obsah: Parková lavička s opěradlem

Č. výkresu: MOB.102