


LEGENDA:		INŽENÝRSKÉ SÍTĚ - STÁVAJÍCÍ	
	HRANICE ŘEŠENÉHO ÚZEMÍ		KANALIZACE, VAS a.s.
	HRANICE POZEMKŮ DLE KN		VODOVOD, VAS a.s.
	HRANICE BUDOV DLE KN		PLYNOVOD STL, GasNet Služby s.r.o.
	ZÁBOR POZEMKU		HORKOVOD, SATT a.s.
	STÁVAJÍCÍ ZPEVNĚNÉ PLOCHY - ASFALT		SÍŤ KOMUNIKAČNÍHO VEDENÍ SATT a.s.
	STÁVAJÍCÍ ZPEVNĚNÉ PLOCHY - DLAŽBA bez rozšíření		PRŮBĚH OPTICKÉHO KABELU, CETN a.s.
	STÁVAJÍCÍ ZPEVNĚNÉ PLOCHY - ŽULOVÁ KOSTKA 100x100 šedá RELIEFNI DLAŽBA Comcon CD60, černá		OPTICKÁ SÍŤ, PODA a.s., T-Mobile Czech Republic a.s., Smart Comp a.s. - zastupována KABEL-PROJEKT
	PLOCHY ZELENÉ		EL. PODZEMNÍ VEDENÍ NN, E.G.D. a.s.
	STÁVAJÍCÍ VSTUP, VJEZD		EL. PODZEMNÍ VEDENÍ VN, E.G.D. a.s.
	STÁVAJÍCÍ VODOROVNÉ DOPRAVNÍ ZNAČENÍ PARKOVACÍ STÁNÍ, AUTOBUSOVÁ ZASTÁVKA APOD.)		VEŘEJNÉ OSVĚTLENÍ, MĚSTO ŽDÁR NAD SÁZAVOU
	STÁVAJÍCÍ STROM (JEHLIČNATÝ/LISTNATÝ)		VEDENÍ SSZ
	KEŘ / KEŘOVÁ SKUPINA	OCHRANNÝ PÁSMA INŽENÝRSKÝCH SÍTÍ OCHRANNÝ PÁSMA KANALIZACE, 2,5 m; 1,5 m (dle DN) OCHRANNÝ PÁSMA VODOVODU, 1,5 m, OD HRANY POTRUBÍ OCHRANNÝ PÁSMA PLYNOVODU STL, 1,0 m OCHRANNÝ PÁSMA HORKOVODU 2,5 m OCHRANNÝ PÁSMA KOMUNIKAČNÍ SÍTĚ, 0,5 m OCHRANNÝ PÁSMA OPT. KABELU, 0,5 m OCHRANNÝ PÁSMA OPT. SÍTĚ, 0,5 m OCHRANNÝ PÁSMA VEDENÍ NN, 1,0 m OCHRANNÝ PÁSMA VEDENÍ VN, 1,0 m OCHRANNÝ PÁSMA VEŘ. OSVĚTLENÍ	
	VEŘEJNÉ OSVĚTLENÍ		
	STÁVAJÍCÍ LAVIČKA		
	KANALIZAČNÍ ŠACHTA		
	KANALIZAČNÍ VPUSŤ		
	ŠOUPĚ - VODA		
	HYDRANT		
	DOPRAVNÍ ZNAČKA		
	SEMAFOR		
	ŠACHTA		
	STOŽÁR		
	SOCHA		
	KÁČENÝ STROM (JEHLIČNATÝ/LISTNATÝ)	DEMOLICE DEMOLICE KONSTRUKCÍ DEMOLICE ZPEVNĚNÝCH PLOCH - ASFALT DEMOLICE ZPEVNĚNÝCH PLOCH - DLAŽBA DEMOLICE PLOCH ZELENÉ ODSŤANĚNÍ MOBILIÁRE ODSŤANOVANÉ OBJEKTY	
	KÁČENÝ KEŘ		
	DEMOLICE KONSTRUKCÍ		
	DEMOLICE ZPEVNĚNÝCH PLOCH - ASFALT		
	DEMOLICE ZPEVNĚNÝCH PLOCH - DLAŽBA		
	DEMOLICE PLOCH ZELENÉ		
	ODSŤANĚNÍ MOBILIÁRE		
	ODSŤANOVANÉ OBJEKTY		

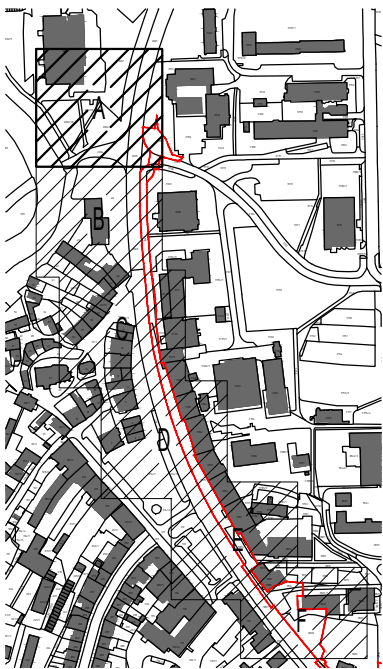

Generální projektant:		Autor projektované části:		Stavebník:	
MS Plan s.r.o. U Nikolajky 1085/15, 150 03 Praha 5 IČ: 16190513 tel: 226 203 710 www.wemakespaces.archi		MS Plan s.r.o. U Nikolajky 1085/15, 150 03 Praha 5 IČ: 16190513 tel: 226 203 710 www.wemakespaces.archi		Město Ždár nad Sázavou Žižkova 227/1 591 31 Ždár nad Sázavou	
Název akce:		Magistrála - Rekonstrukce veřejného prostoru s modrozelenými prvky - I. etapa		Architektonické a stavební řešení: MS Plan s.r.o.	
Místo:		Východní část silnice I/37, úsek: jižní část ulice Dolní - Havlíčkovu náměstí - ulice Horní, k.ú. Ždár nad Sázavou (795232)		Zodpovědný projektant: Ing. arch. Michal Šourek	
Fáze:		Dokumentace pro provedení stavby (DPS)		Vypracoval: Ing. arch. Marek Staříčný	
Objekt:		SO.001		Kontroloval: Ing. arch. Eližběta Hřebecká	
Projektová část: C - Situační výkresy		Datum: 06/2024		Formát: 8xA4	
Obsah:		KOORDINAČNÍ SITUAČNÍ VÝKRES - BOURACÍ PRÁCE		Měřítko: 1:200	
				Č. výkresu: C.3.1	