



Specifikace:

Parková lavice s opěradlem (ref. výrobek: Vera LV157, mmcité)

Charakter konstrukce: ocelová konstrukce spojená s dřevěnými deskami pomocí šroubových spojů z nerez.

Povrchová úprava: ocelová konstrukce bočnic je opatřena ochrannou vrstvou zinku a práškovým vypalovacím lakem.

Nosná kostra: dvě bočnice svařené z plochých tyčí a výpalků z ocelového plechu.

Rozměry: 1800x700x820 (včetně opěradla)

Sedák: 3 desky z masívního dřeva obdélníkového průřezu, délky 518 mm

Opěradlo: 2 desky z masívního dřeva obdélníkového průřezu, délky 600 mm


Barevnost: RAL 9005 (černá)

Kotvení: kotvení na dlažbu do betonového základu pomocí závitových tyčí.

Hmotnost: 20,3 kg

Poznámky:

Varianty: tropické dřevo

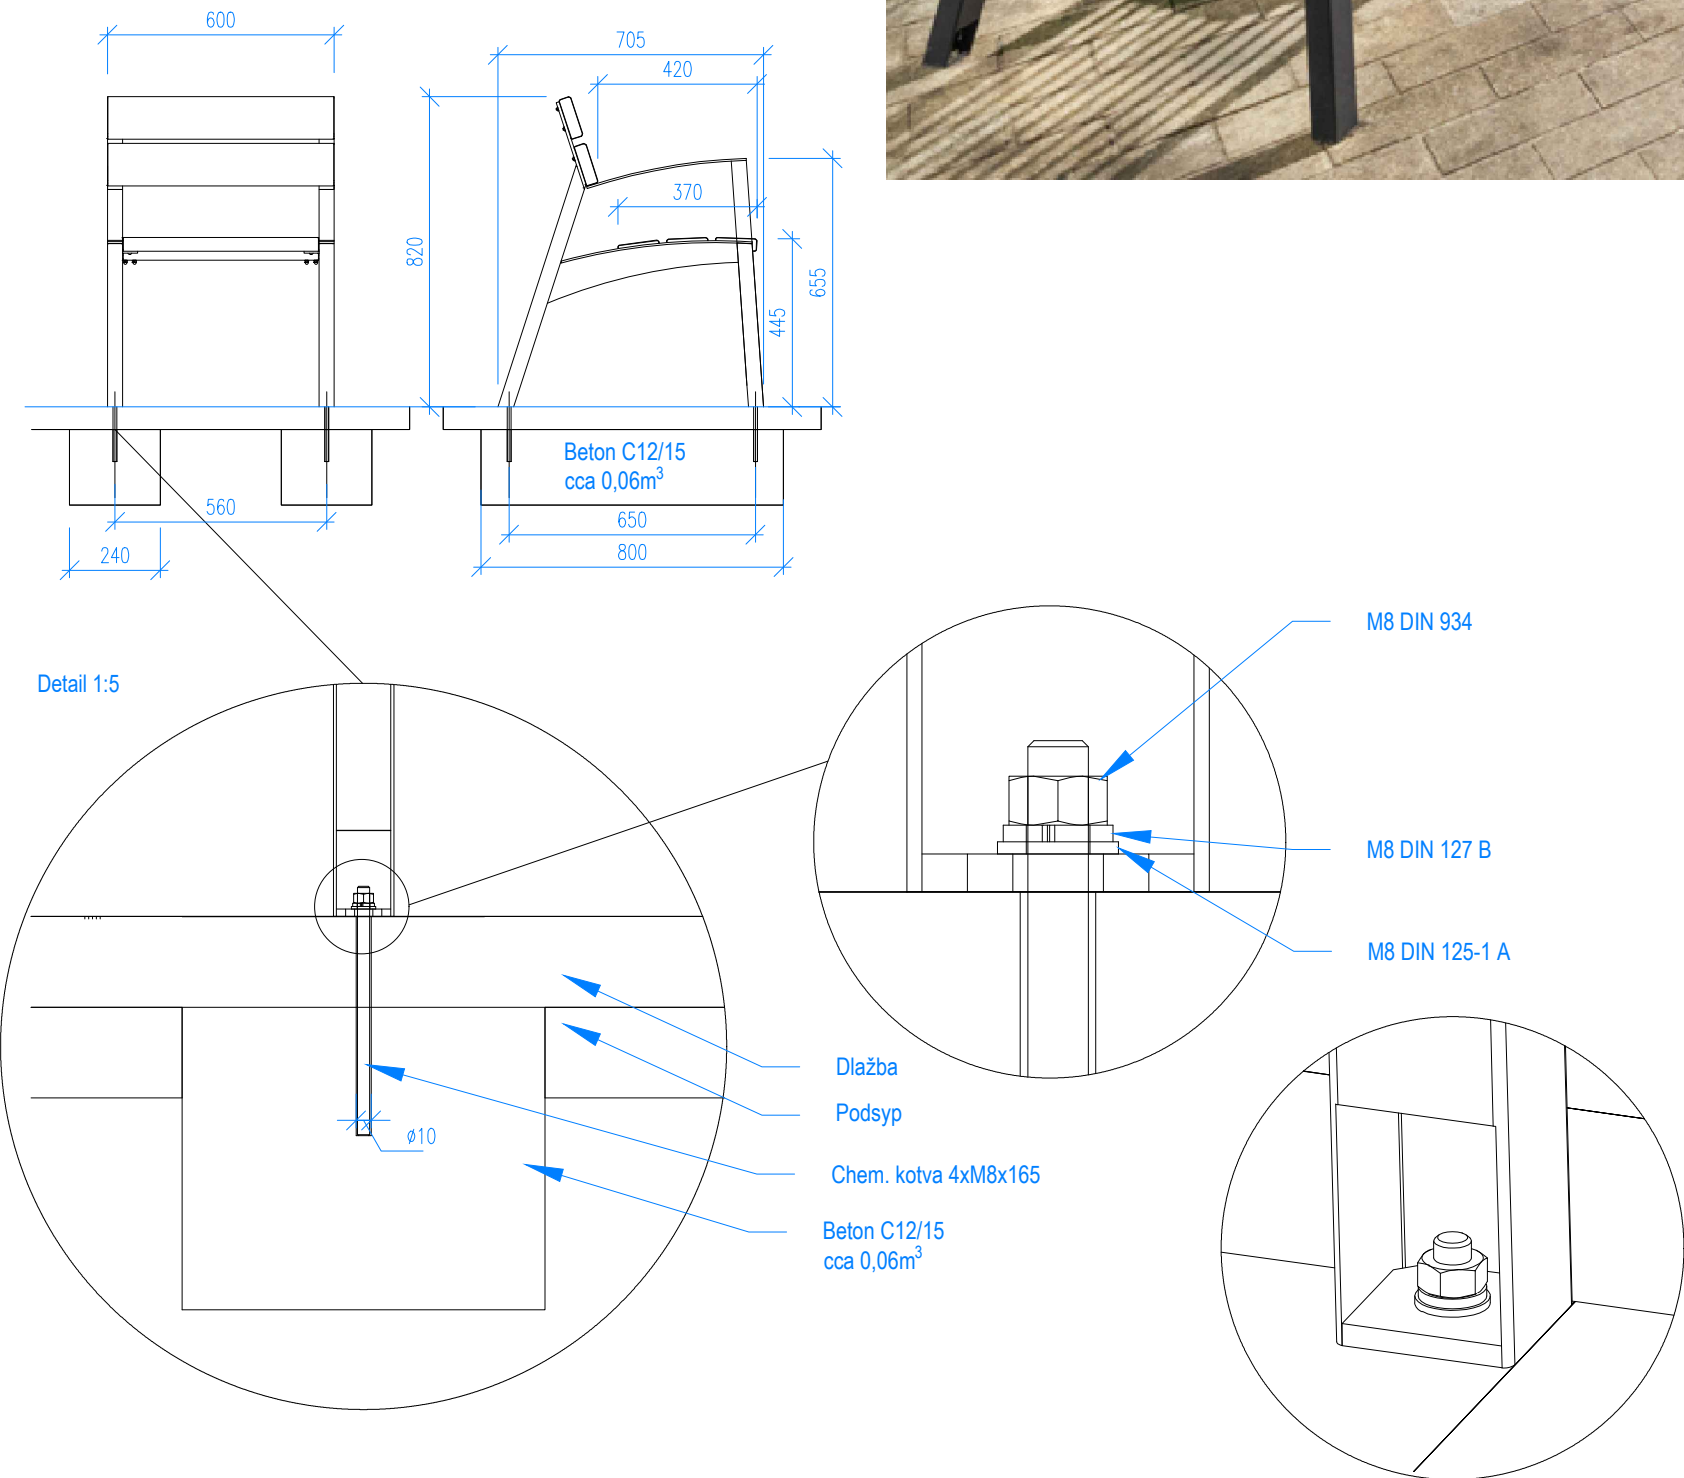

Generální projektant:



MS Plan s.r.o.
U Nikolajky 1085/15, 150 03 Praha 5
IČ: 16190513
tel: 226 203 710
www.wemakespaces.archi

Autor projektované části:



MS Plan s.r.o.
U Nikolajky 1085/15, 150 03 Praha 5
IČ: 16190513
tel: 226 203 710
www.wemakespaces.archi

Stavebník:



Město Žďár nad Sázavou
Žižkova 227/1
591 31
Žďár nad Sázavou

Název akce:	Magistrála - Rekonstrukce veřejného prostoru s modrozelenými prvky - I. etapa
Místo:	Východní část silnice I/37, úsek: jižní část ulice Dolní - Havlíčkovo náměstí - ulice Horní, k.ú. Žďár nad Sázavou [795232]
Fáze:	Dokumentace pro provedení stavby (DPS)
Objekt:	SO.802 - Městský mobiliář, autobusové zastávky
Projektová část:	D.1.8.2 - Mobiliář

Architektonické a stavební řešení:	MS Plan s.r.o.	Paré:	
Zodpovědný projektant:	Ing. arch. Michal Šourek		
Vypracoval:	Ing. arch. Marek Staříčný		
Kontroloval:	Ing. arch. Eližbieta Hřebecká		
Datum:	06/2024	Formát:	
Měřítko:	1:20		

Obsah: Parková lavička s opěradlem

Č. výkresu: MOB.103