


POHLED BOČNÍ - ŘEZ

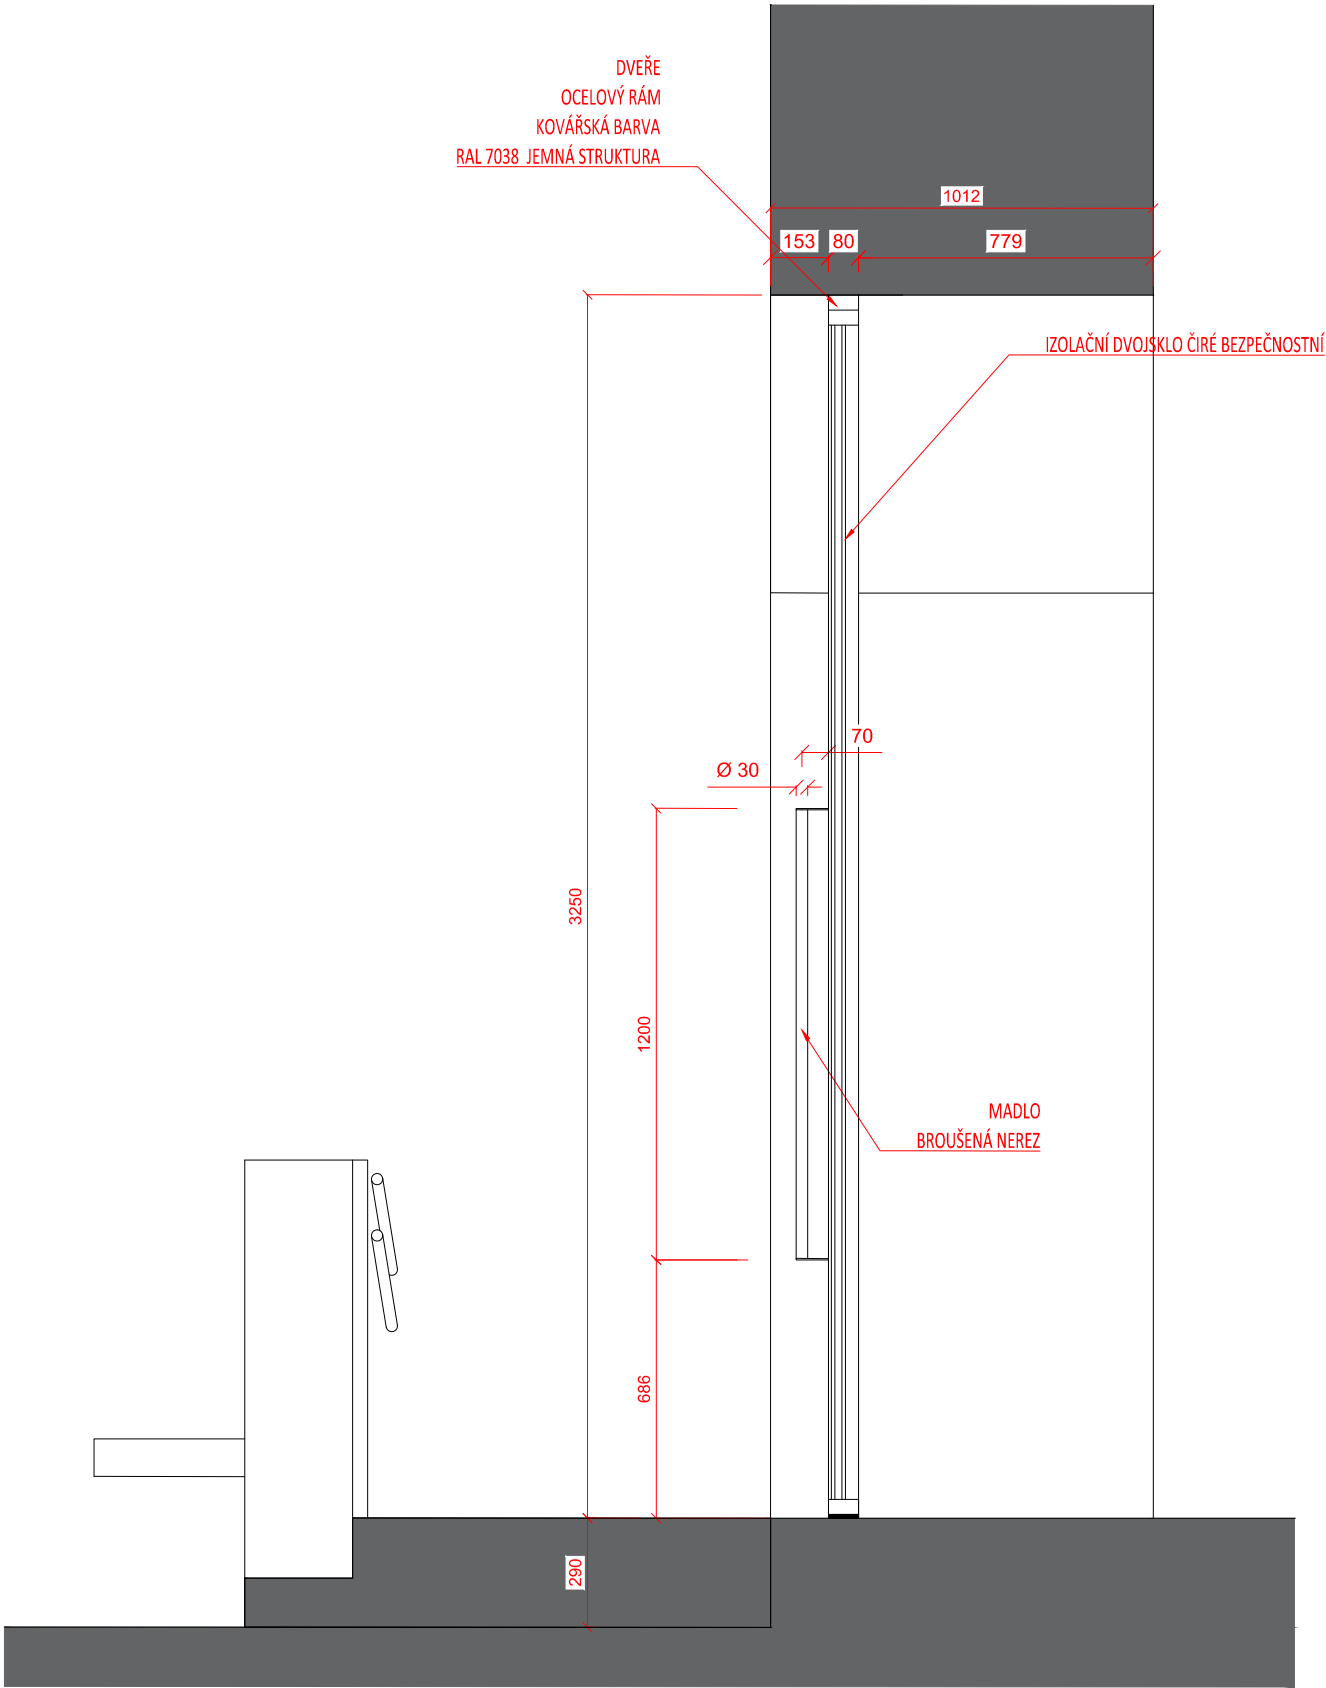

POZNÁMKY:

- Nedílnou součástí dokumentace je Technická zpráva
- Pokud dojde k nejasnostem je potřeba kontaktovat projektanta příslušné části
- Tomuto projektu je nadřazena zpráva požární ochrany
- Veškeré rozměry je nutno před realizací ověřit dle skutečného stavu
- Tato dokumentace nenahrazuje dodavatelskou, dílenskou dokumentaci, dokumentaci změny stavby před dokončením ani dokumentaci skutečného provedení
- Informace z tohoto dokumentu mohou být použity jen v souvislosti s tímto projektem. Informace na tomto dokumentu nesmí být svévolně pozměněny, doplněny, nebo odstraněny. V případě, že bude potřeba provést jakékoli změny v tomto dokumentu, jediným autorizovaným subjektem k této úkonům je Ing.arch. Petr Baletka. Žádné prvky, data ani jiné informace z této dokumentace nesmí být kopírovány, anebo použity pro jiné projekty bez výslovného předehledného souhlasu Ing.arch. Petr Baletka.

INDEX	DATUM	Název změny

REVIZE 1

VÝŠKOVÝ SYSTÉM BALT PO VYROVNÁNÍ, +/-0,00 =577,590 m n.m.

KULTURNÍ CENTRUM STARÁ RADNICE - REKONSTRUKCE

Nám. Republiky 24, Stará radnice, 591 01, Žďár nad Sázavou

INVESTOR: Město Žďár nad Sázavou Žižkova 227/1, 591 31, Žďár nad Sázavou	GENERÁLNÍ PROJEKTANT: Ing.arch. Petr Baletka Ponětovská 434/13, Šlapanice, 664 00, Česká Rublika
RAZÍTKO / PODPIS	ČÍSLO PARÉ
	STUPEŇ: DPS
	STAVEBNÍ OBJEKT: -
	ČÁST: D.1.1 - ARCHITEKTONICKO - STAVEBNÍ ČÁST
	ZPRACOVATEL ČÁSTI: Ing. Milan Pelikán sídlo: Lučiny 1186/1, Žďár nad Sázavou, provozovna: Jamská 2486/8 Žďár nad Sázavou M: +420 603 509 415, pelikan@projekcnikancelar.cz
	ZODPOVĚDNÝ PROJEKTANT: Ing. Milan Pelikán ZPRACOVAL: Ivo Kratochvíl

NÁZEV VÝKRESU:

Hlavní vstupní dveře 1/D

MĚŘÍTKO:	DATUM:	ČÍSLO VÝKRESU:	INDEX:
1 : 20	01/2024	D.1.1.22c	