



PŮDORYS

1.17 SCHODIŠTĚ DO 1.PP


POHLED  
1

F'



ŘEZ F-F

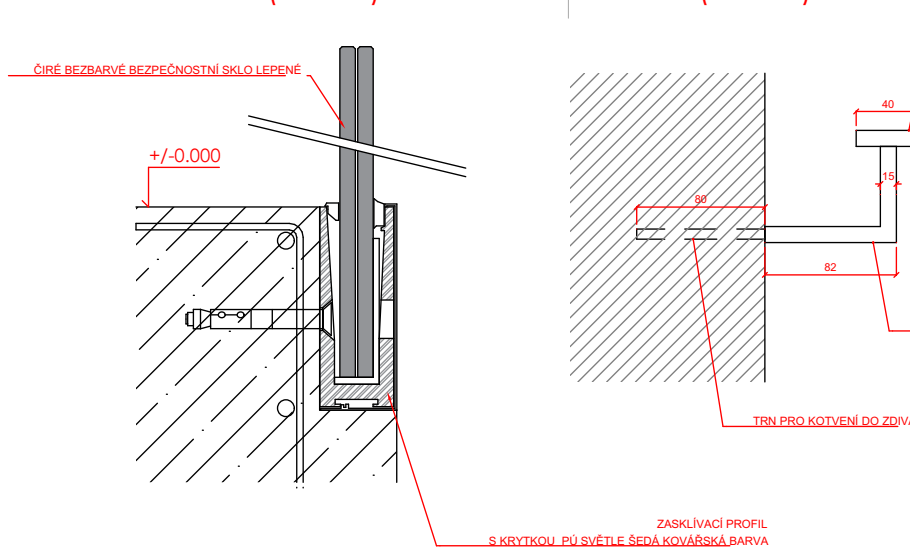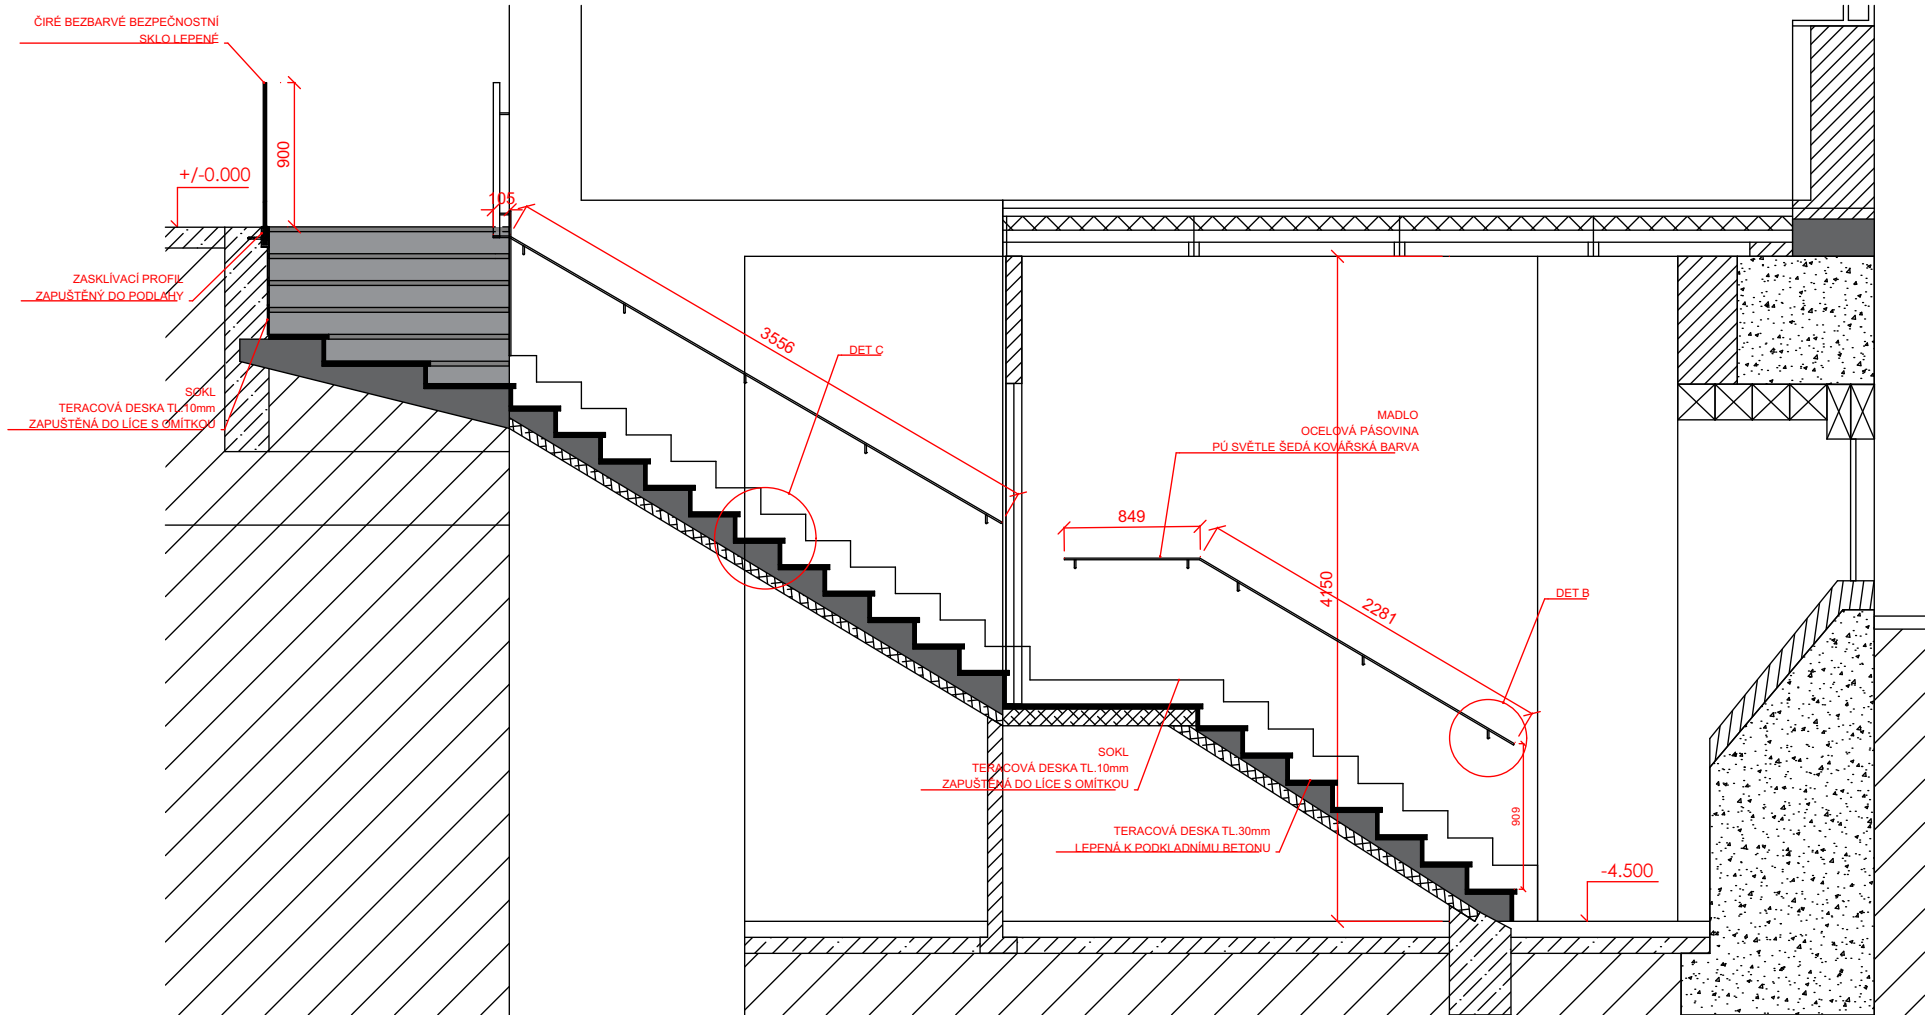

POHLED 1

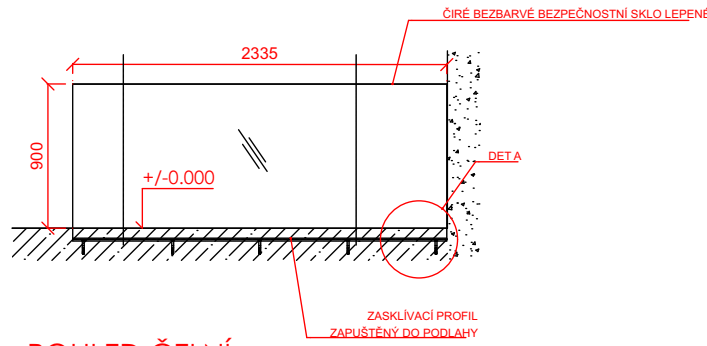

POHLED ČELNÍ

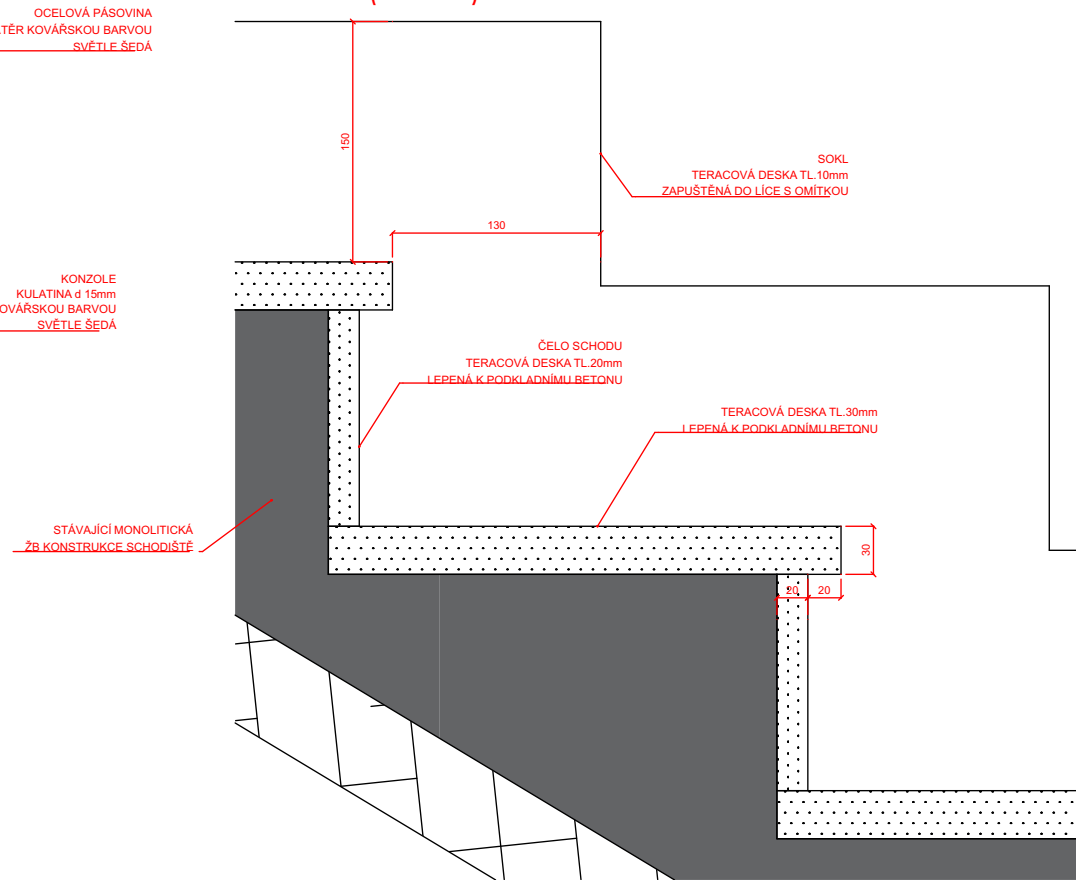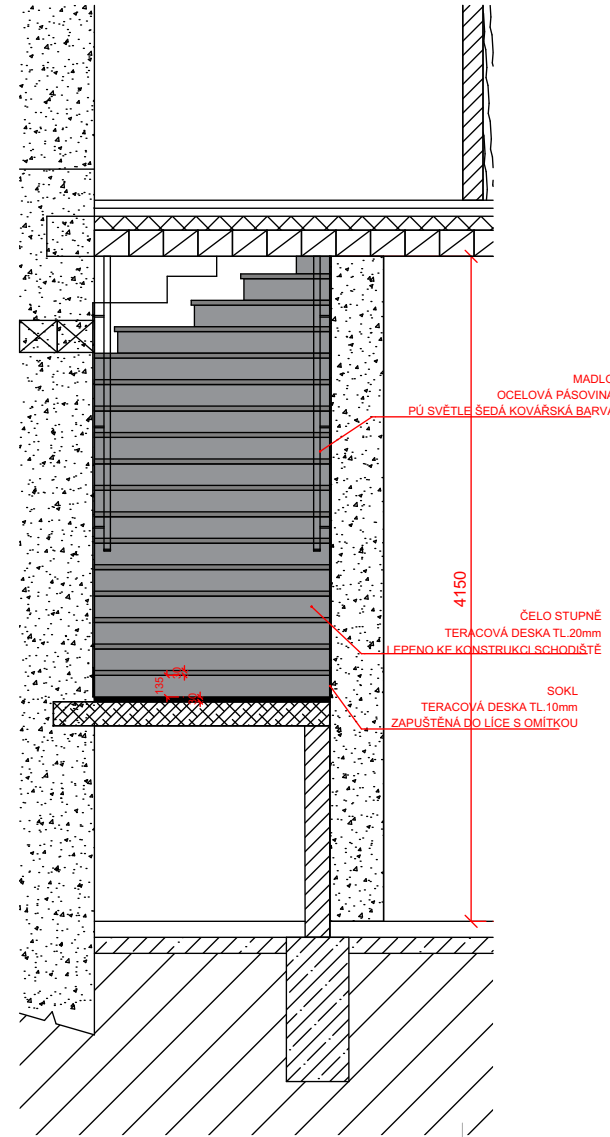

POZNÁMKY:

- Nedílnou součástí dokumentace je Technická zpráva
  - Pokud dojde k nejasnostem je potřeba kontaktovat projektanta příslušné části
  - Tomuto projektu je nadřazena zpráva požární ochrany
  - Veškeré rozměry je nutno před realizací ověřit dle skutečného stavu
  - Tato dokumentace nenahrazuje dodavatelskou, dílenskou dokumentaci, dokumentaci změny stavby před dokončením ani dokumentaci skutečného provedení
- Informace z tohoto dokumentu mohou být použity jen v souvislosti s tímto projektem. Informace na tomto dokumentu nesmí být svévolně pozměněny, doplněny, nebo odstraněny. V případě, že bude potřeba provést jakékoliv změny v tomto dokumentu, jediným autorizovaným subjektem k těmto úkonům je Ing.arch. Petr Baletka.
- Žádné prvky, data ani jiné informace z této dokumentace nesmí být kopiovány, anebo použity pro jiné projekty bez výslovného předchozího souhlasu Ing.arch. Petr Baletka.

INDEX	DATUM	Název změny

REVIZE 1

VÝŠKOVÝ SYSTÉM BALTO PO VÝROVNÁNÍ, +/-0,00 =577,590 m n.m.

## KULTURNÍ CENTRUM STARÁ RADNICE - REKONSTRUKCE

Nám. Republiky 24, Stará radnice, 591 01, Žďár nad Sázavou

INVESTOR: <b>Město Žďár nad Sázavou</b> Žižkova 227/1, 591 31, Žďár nad Sázavou	GENERÁLNÍ PROJEKTANT: <b>Ing.arch. Petr Baletka</b> Ponětovská 434/13, Šlapanice, 664 00, Česká Rublika
RAZÍTKO / PODPIS	STUPEŇ: <b>DPS</b>
ČÍSLO PARÉ	STAVEBNÍ OBJEKT: -
	ČÁST: <b>D.1.1 - ARCHITEKTONICKO - STAVEBNÍ ČÁST</b>
	ZPRACOVATEL ČÁSTI: <b>Ing. Milan Pelikán</b> sídlu: Lučiny 1186/1, Žďár nad Sázavou, provozovna: Jamská 2486/8 Žďár nad Sázavou M: +420 603 509 415, pelikan@projekcnikancelar.cz
	ZODPOVĚDNÝ PROJEKTANT: Ing. Milan Pelikán ZPRACOVAL: Ivo Kratochvíl

NÁZEV VÝKRESU:

Detail schodiště do 1.PP

MĚŘÍTKO: <b>1 : 50</b>	DATUM: <b>01/2024</b>	ČÍSLO VÝKRESU: <b>XXXX</b>	INDEX:
---------------------------	--------------------------	-------------------------------	--------