




Detail u vstupních dveří 1:5

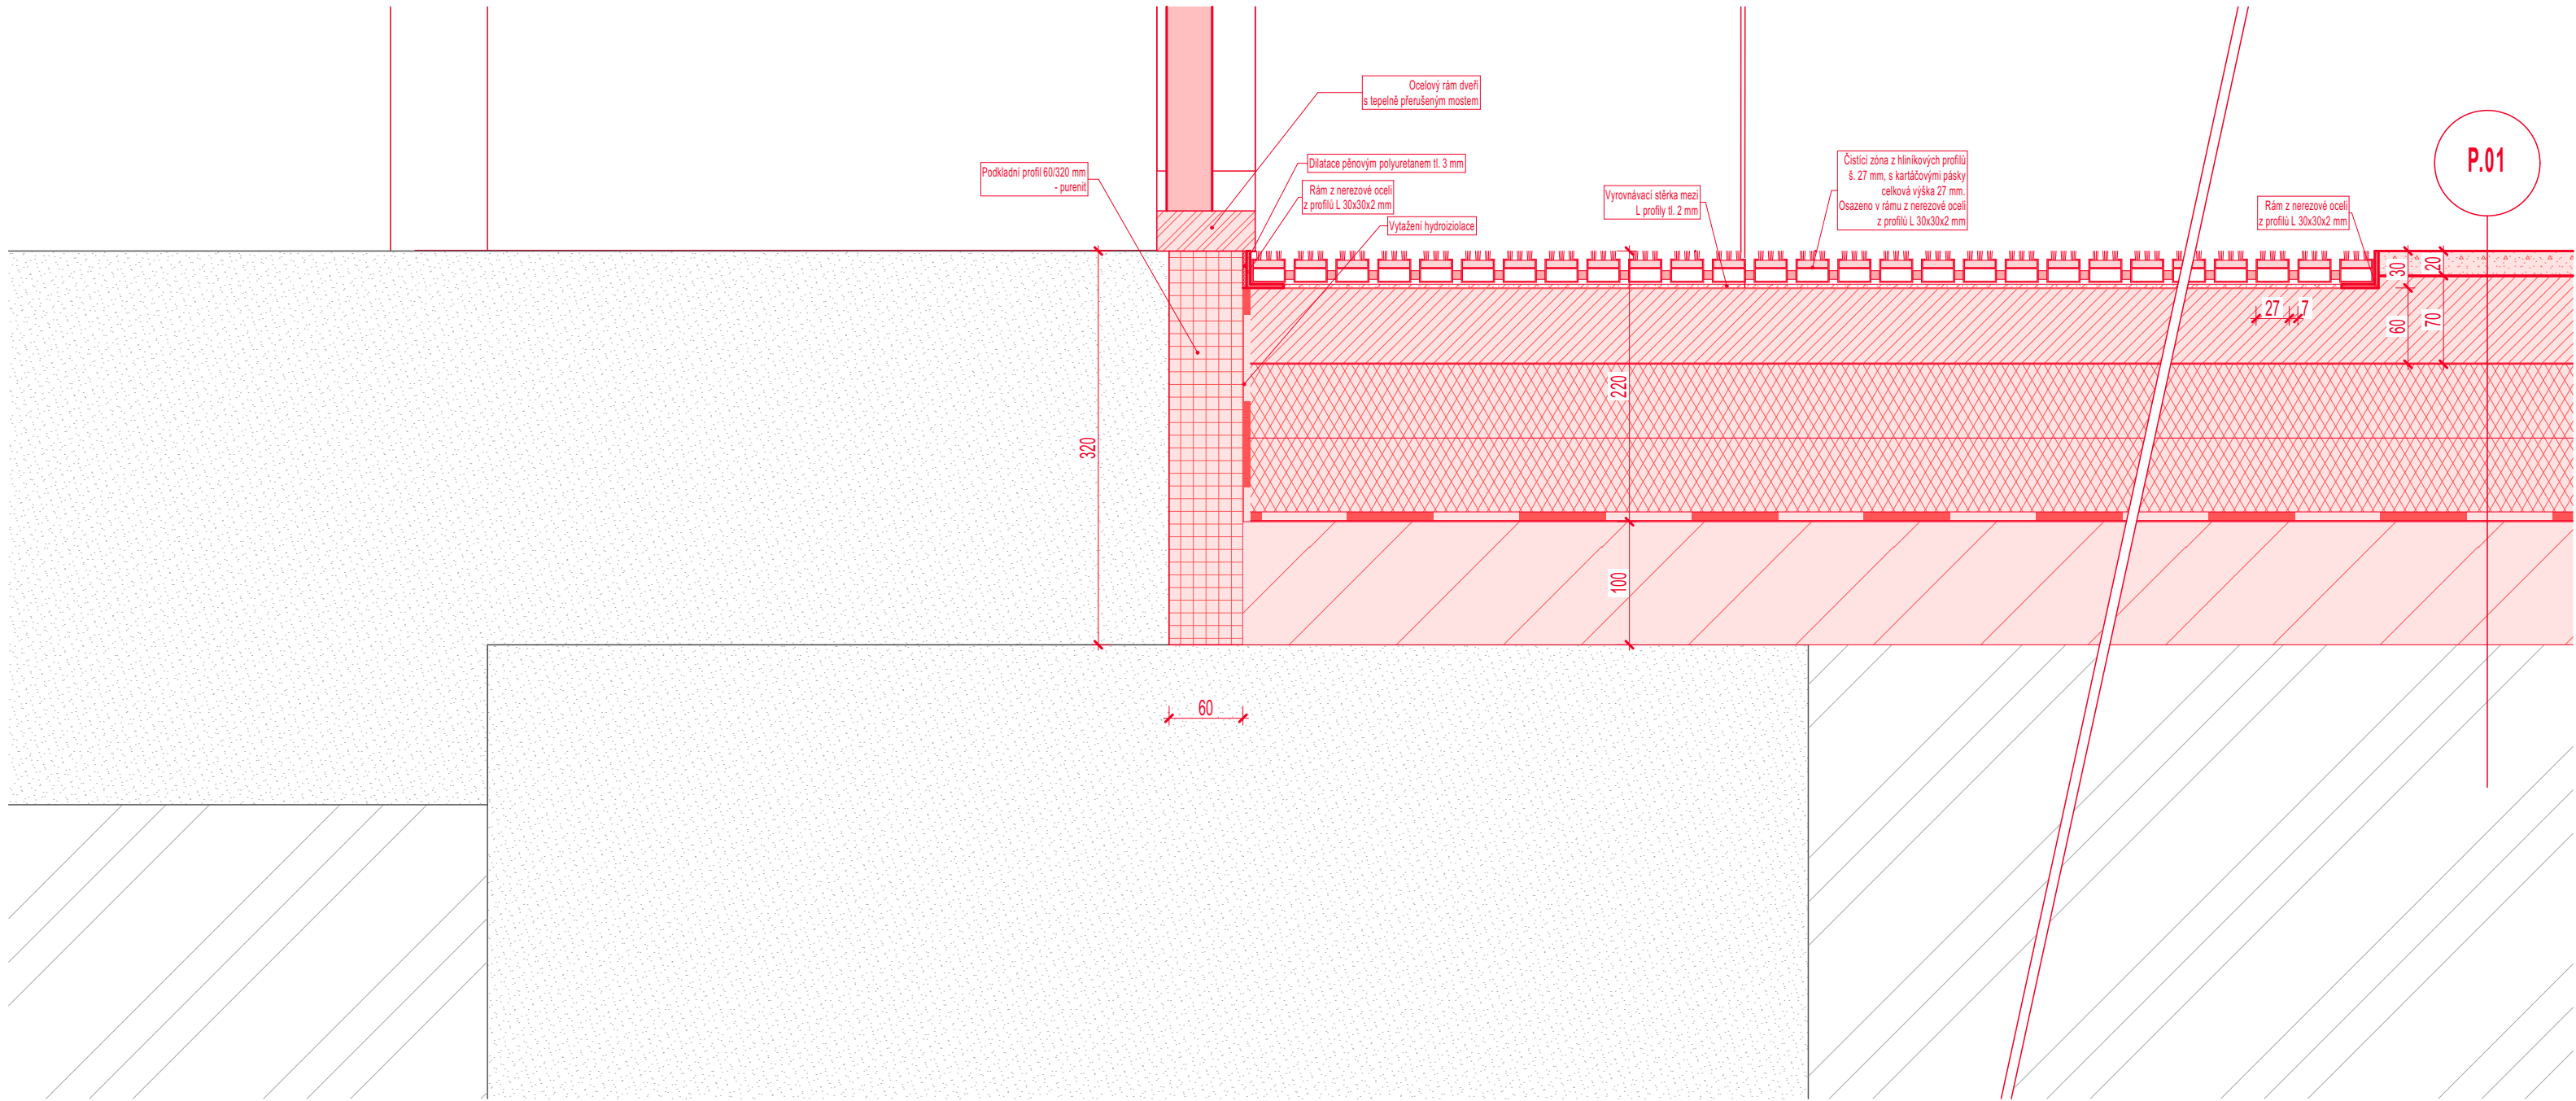


Detail u vstupu do sálu 1 Kosinkovy sbírky v 1. NP 1:5

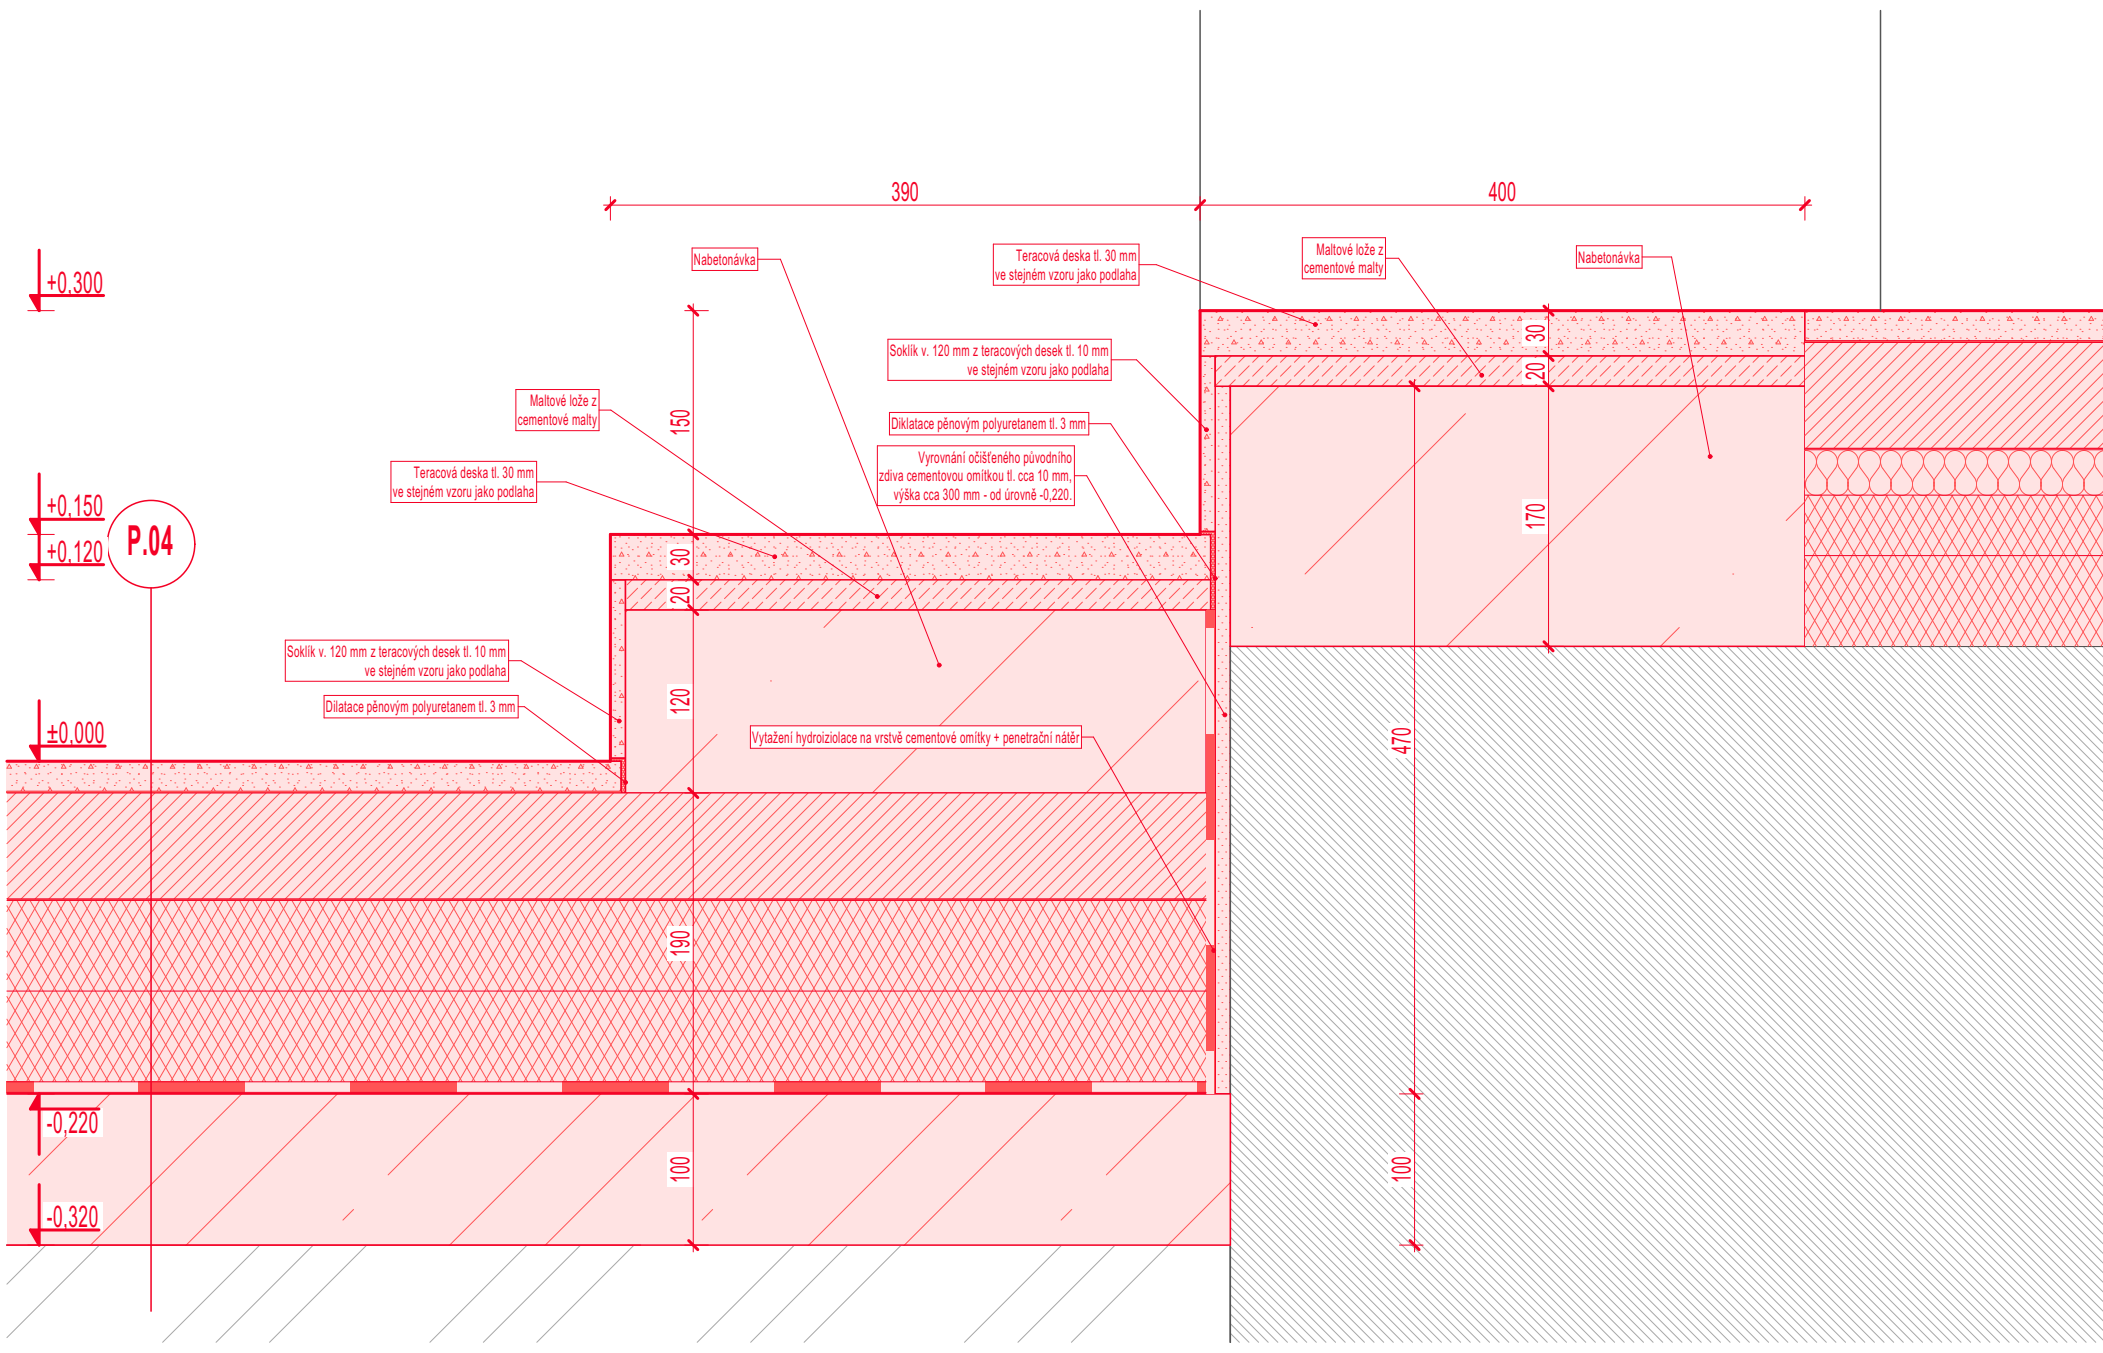


Detail u dveří do skladu v 1. NP 1:5

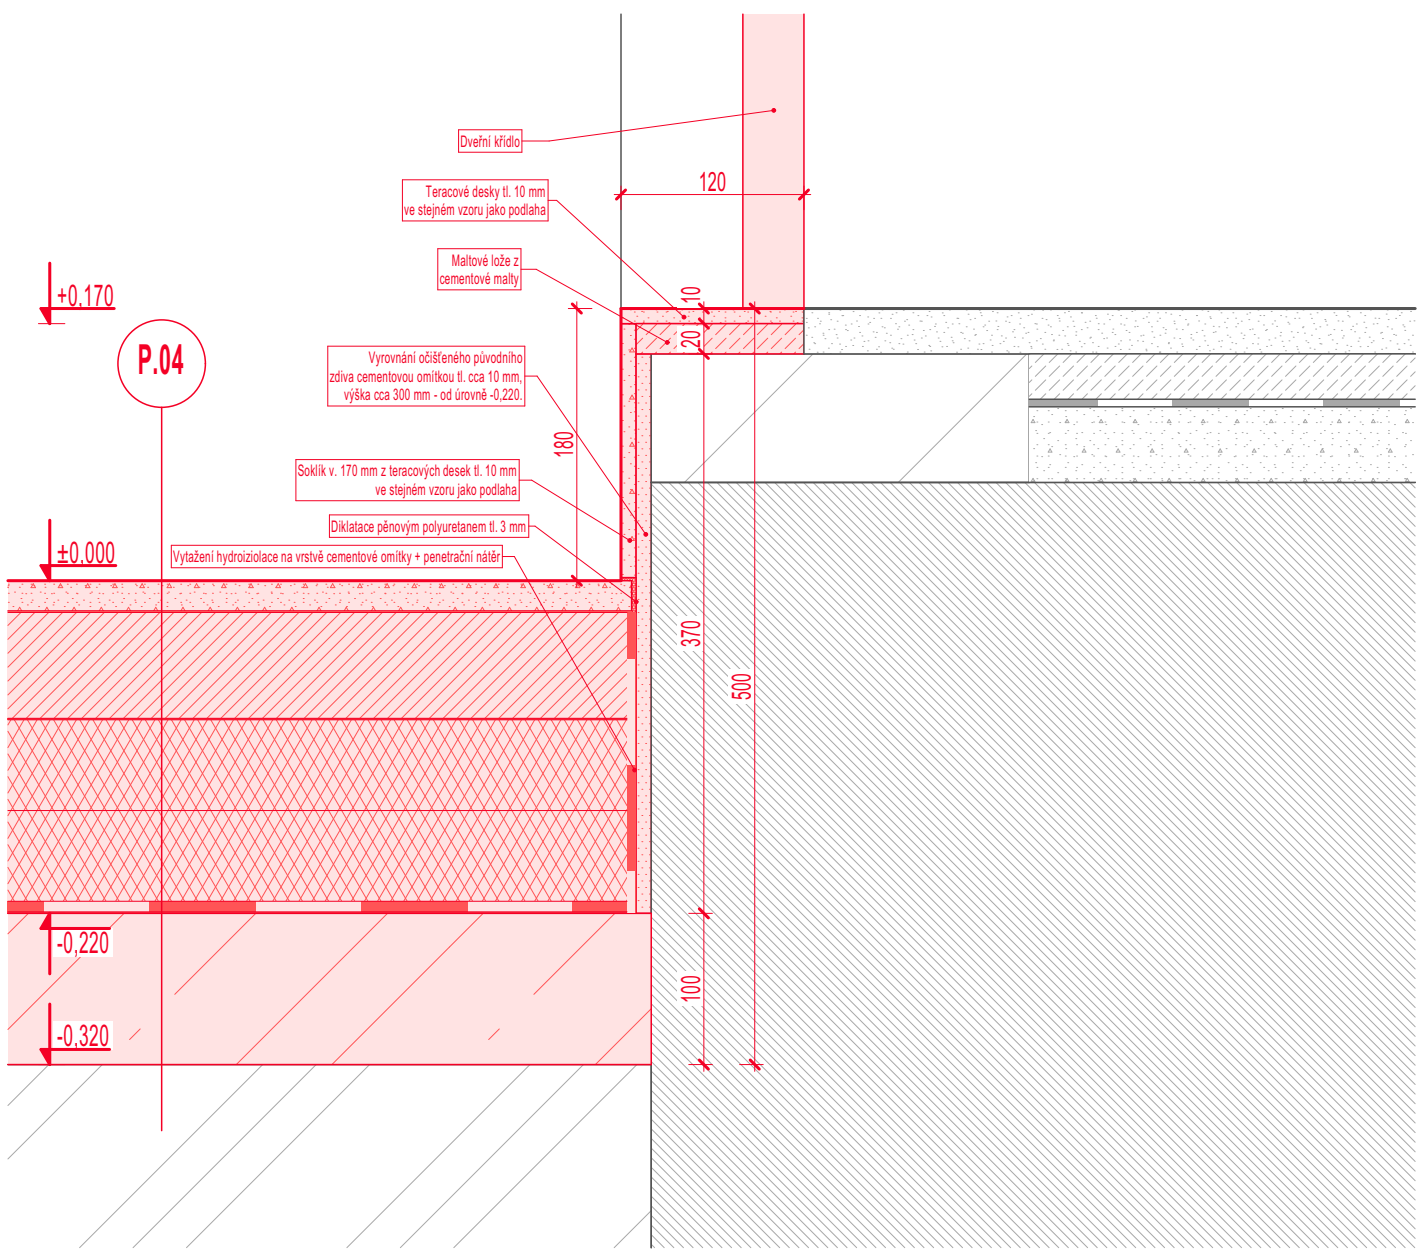


Detail napojení podlahy na stávající zeď v 1. NP 1:5

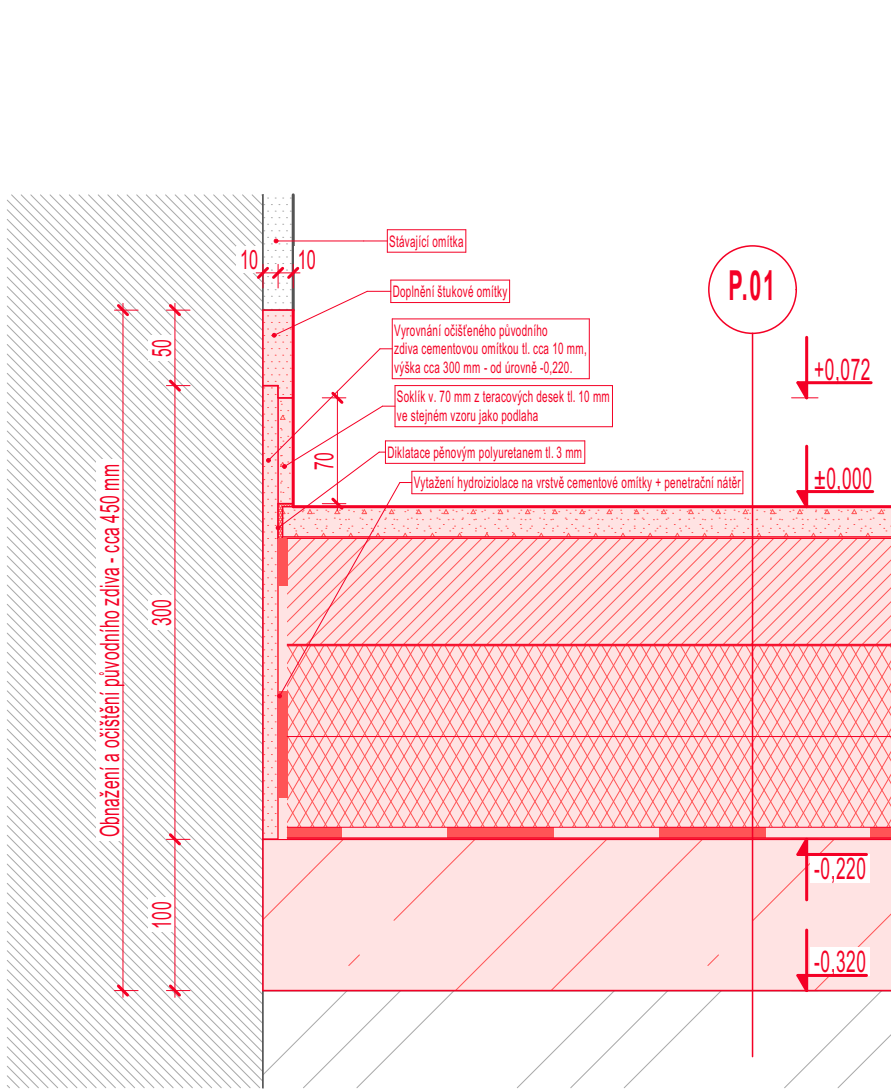

Detail napojení podlahy na keramický obklad 1:5

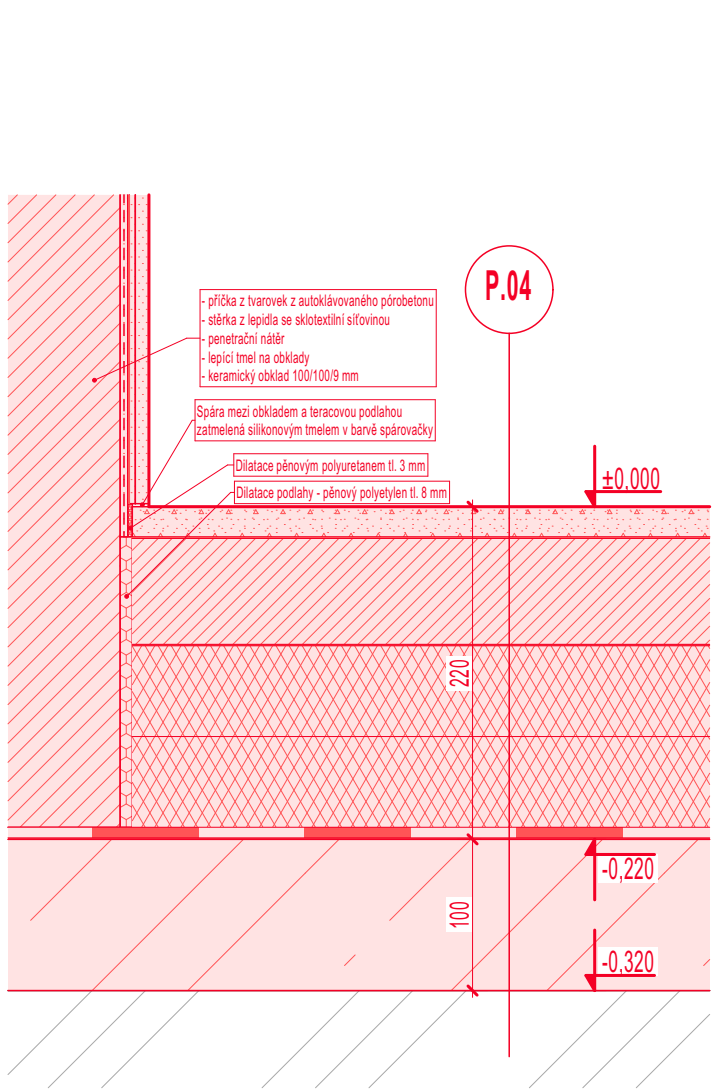

Detail čistící zóny z zdi 1:5

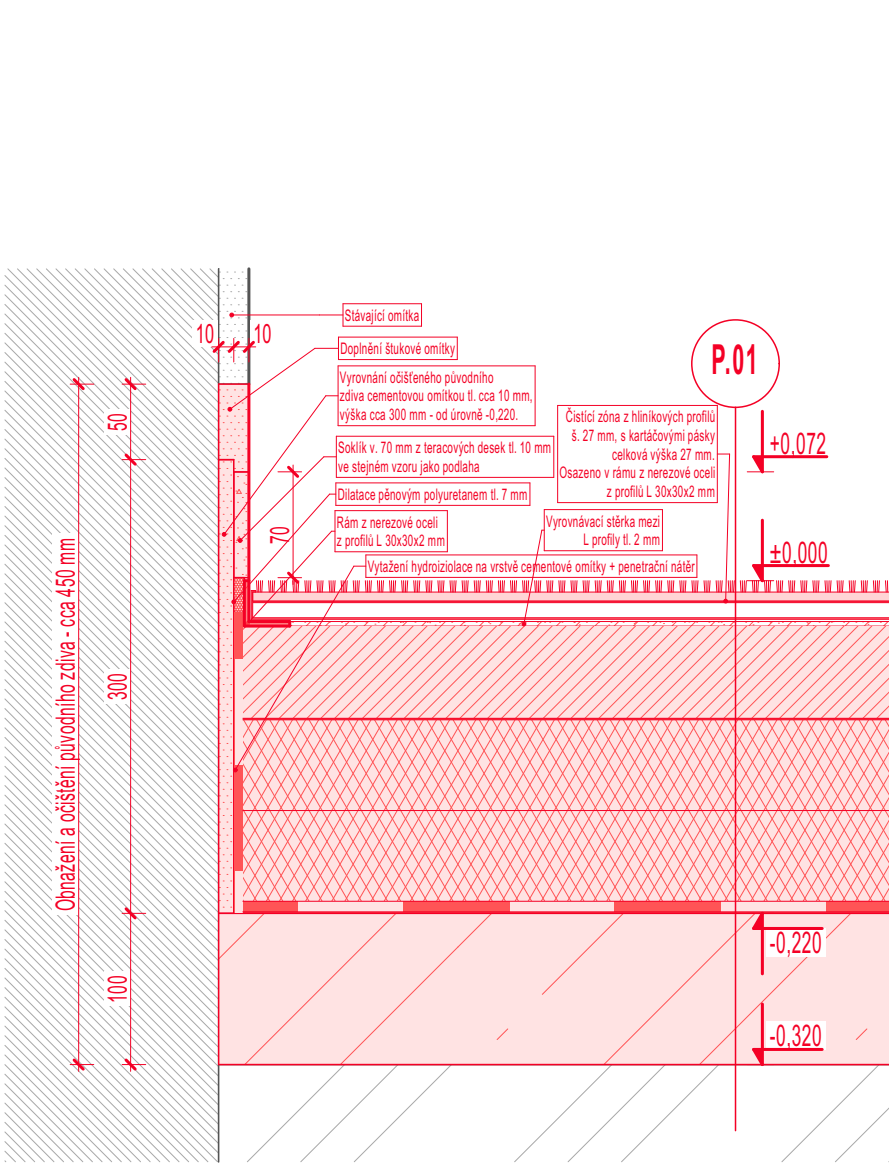

Detail napojení podlahy na stávající zeď v 2. NP 1:5



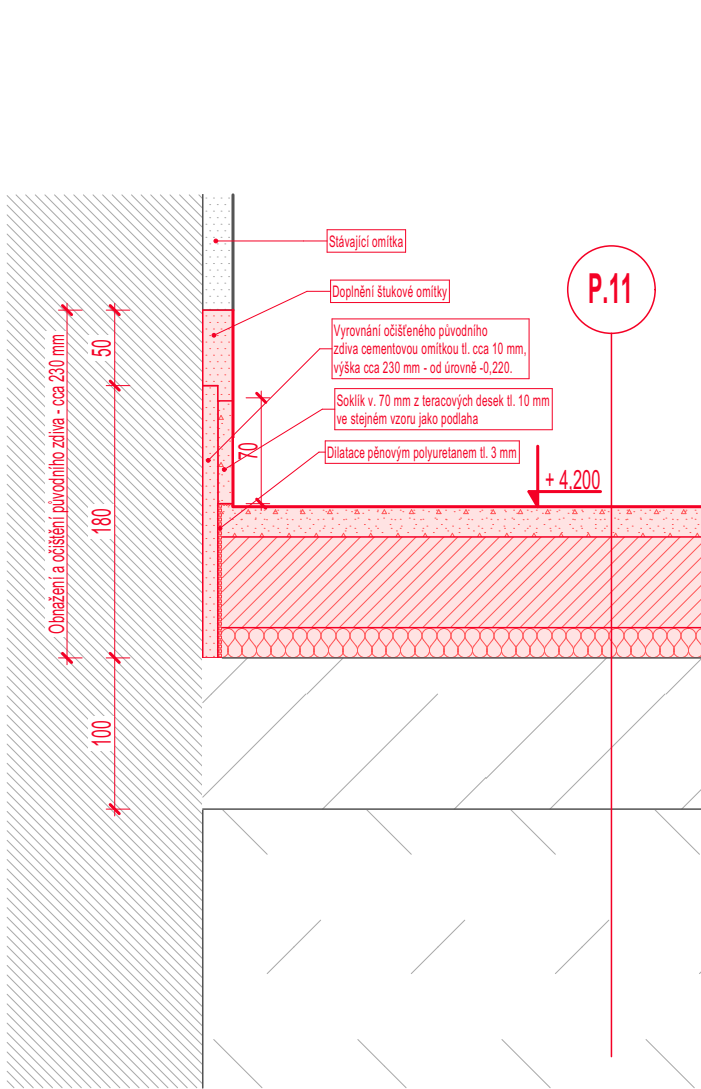


Schéma hydroizolace výtahové šachty 1:20

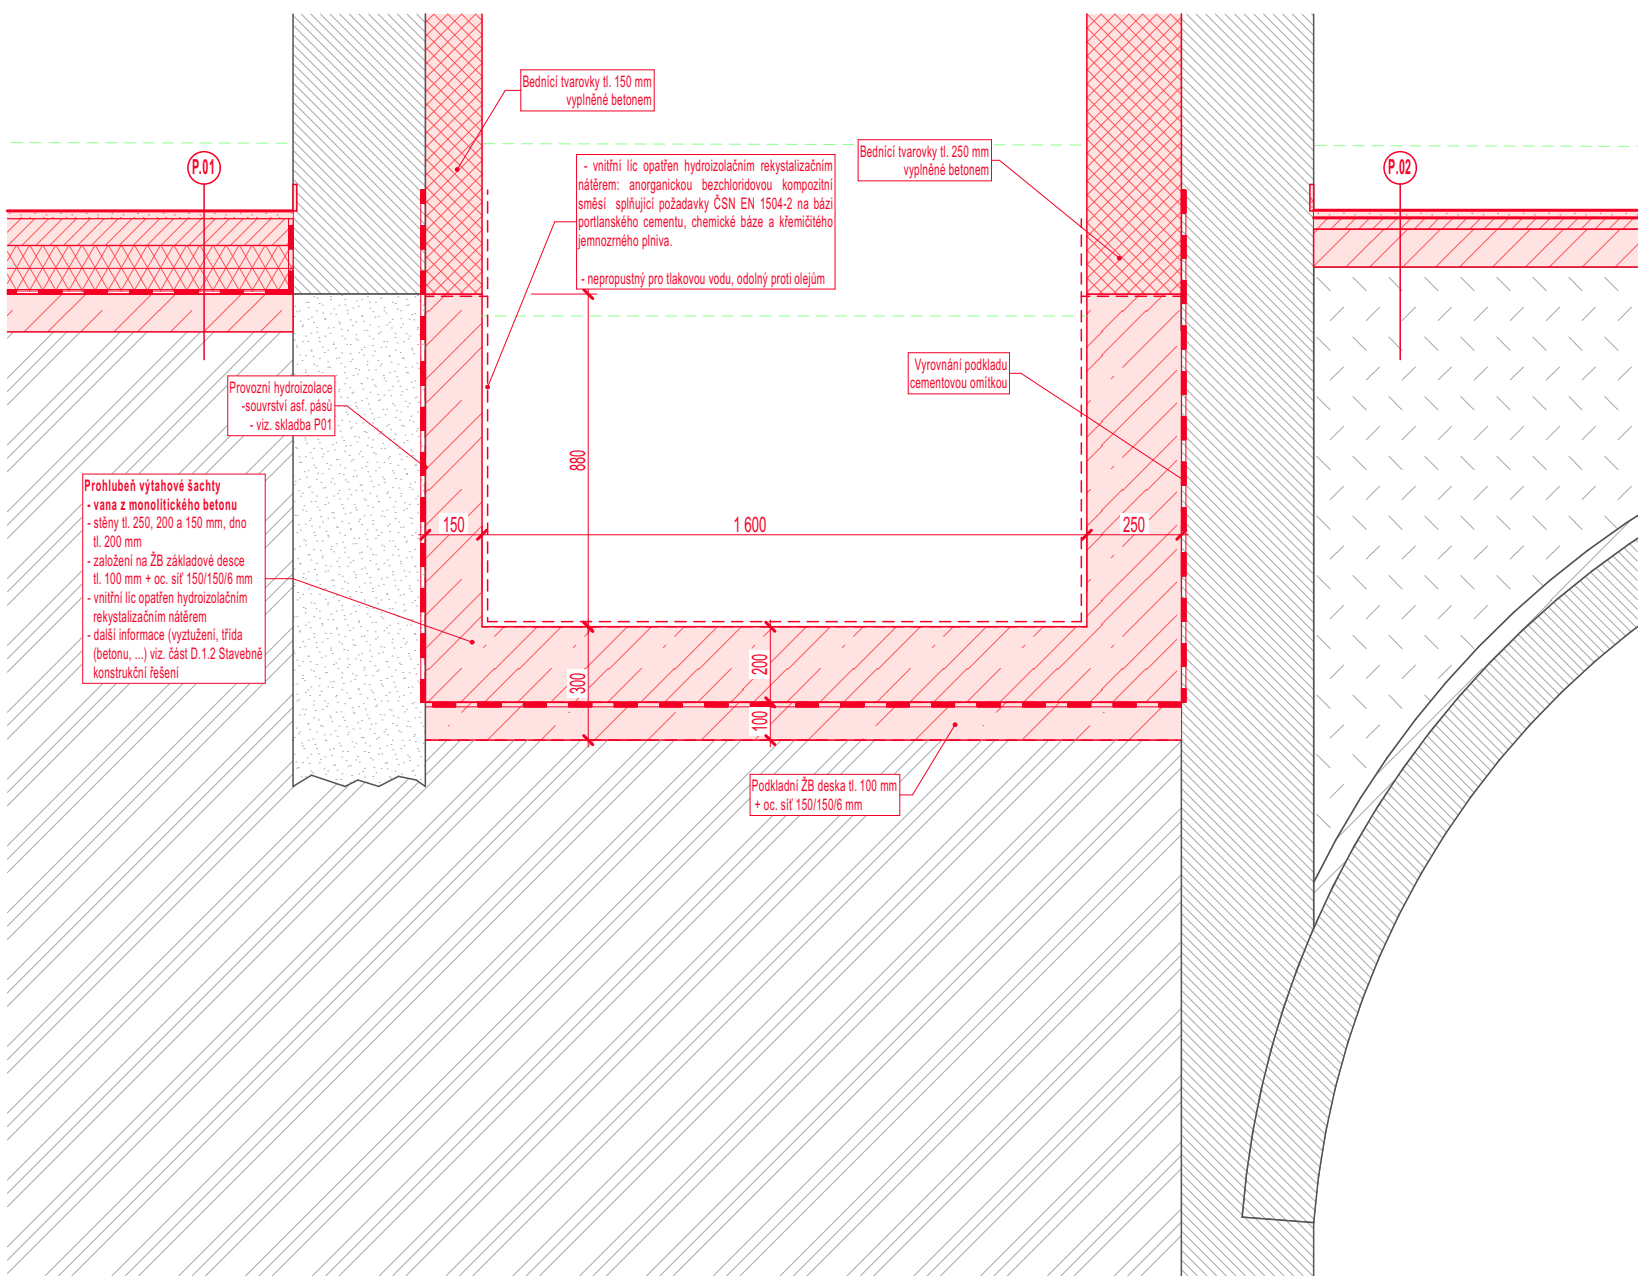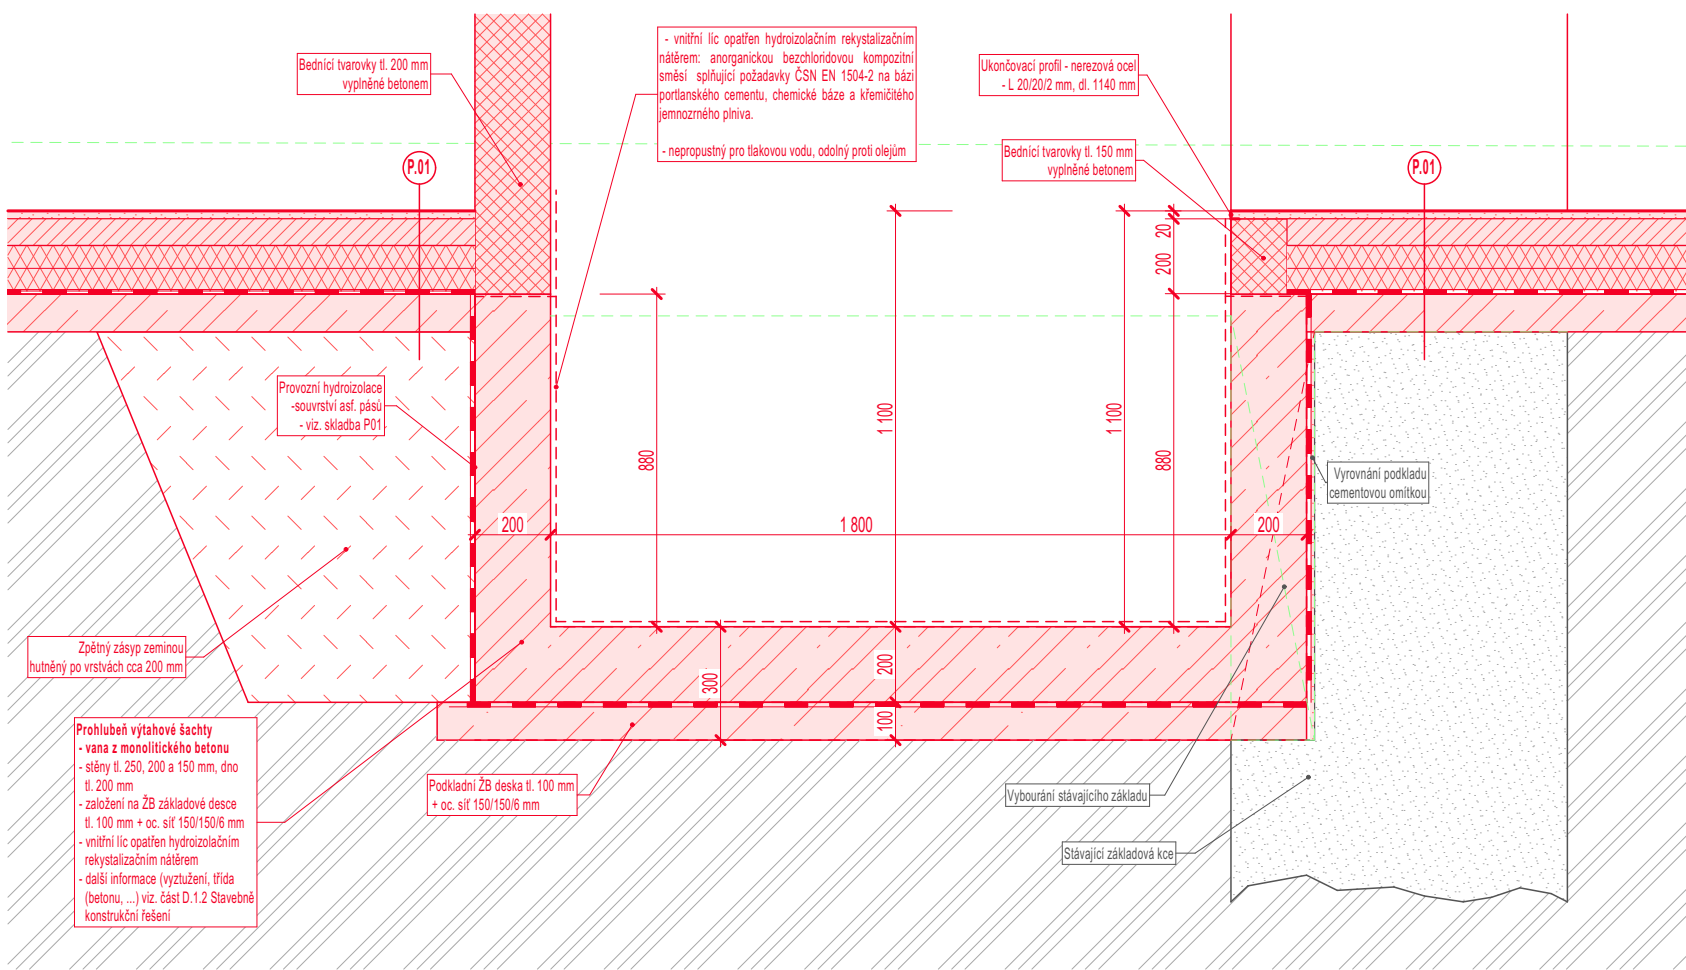

POZNÁMKY:		
- Nedílnou součástí dokumentace je Technická zpráva		
- Pokud dojde k najsouostem je potřeba kontaktovat projektanta příslušné části		
- Tomuto projektu je nadřazena zpráva požární ochrany		
- Všechné rozměry je nutno před realizací ověřit dle skutečného stavu		
- Tato dokumentace nenahrazuje dodavatelskou, dílenskou dokumentaci, dokumentaci změny stavby před dokončením ani dokumentaci skutečného provedení		
- Informace z tohoto dokumentu mohou být použity jen v souvislosti s tímto projektem. Informace na tomto dokumentu nesmí být svévolně pozměněny, doplněny, nebo odstraněny.		
- V případě, že bude potřeba provést jakékoliv změny v tomto dokumentu, jediným autorizovaným subjektem k těmto úkonům je Ing.arch. Petr Baletka.		
- Žádné prvky, data ani jiné informace z této dokumentace nesmí být kopírovány, anebo použity pro jiné projekty bez výslovného předchozího souhlasu Ing.arch. Petr Baletka.		
INDEX	DATUM	Název změny
VÝŠKOVÝ SYSTÉM BALT PO VYROVNÁNÍ, +/-0,00 =577,590 m n.m.		
KULTURNÍ CENTRUM STARÁ RADNICE - REKONSTRUKCE		
Nám. Republiky 24, Stará radnice, 591 01, Žďár nad Sázavou		
INVESTOR:	GENERALNÍ PROJEKTANT:	
Město Žďár nad Sázavou	Ing.arch. Petr Baletka	
Žižkova 227/1, 591 31, Žďár nad Sázavou	Ponětovská 434/13, Šlapanice, 664 00, Česká Rublka	
RAZÍTKO / PODPIS	ČÍSLO PARÉ	STUPEŇ:
		DPS
		STAVEBNÍ OBJEKT:
		-
		ČÁST:
		D.1.1 - ARCHITEKTONICKO - STAVEBNÍ ČÁST
		ZPRACOVATEL ČÁSTI:
		Ing. Milan Pelikán
		sídlo: Lužický 1186/1, Žďár nad Sázavou, provozovna: Jamská 2486/8 Žďár nad Sázavou
		M: +420 603 509 415, pelikan@projekcnikancelar.cz
		ZODPOVĚDNÝ PROJEKTANT:
		Ing. Milan Pelikán
		ZPRACOVATEL:
		Ivo Kralochvíl

NÁZEV VÝKRESU:		
Detaily podlahy		
MĚŘÍTKO	DATUM PUBLIKACE:	ČÍSLO VÝKRESU
1:5, 1:20	03.02.2025	D.1.1.17
		INDEX: