




Řez rampou v šatně (místnost 1.05) 1:50

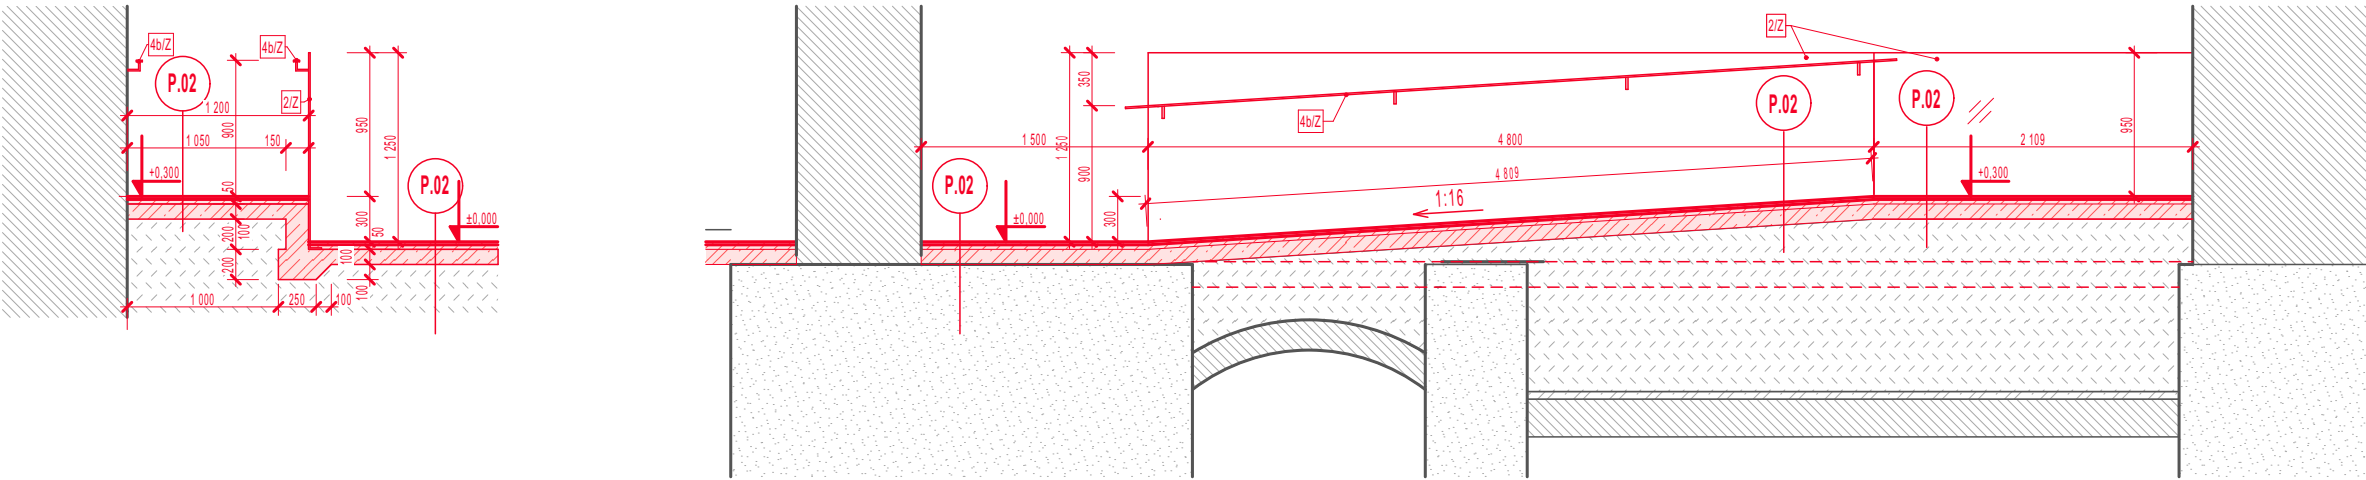

Řez rampou u hlavního vstupu 1:50

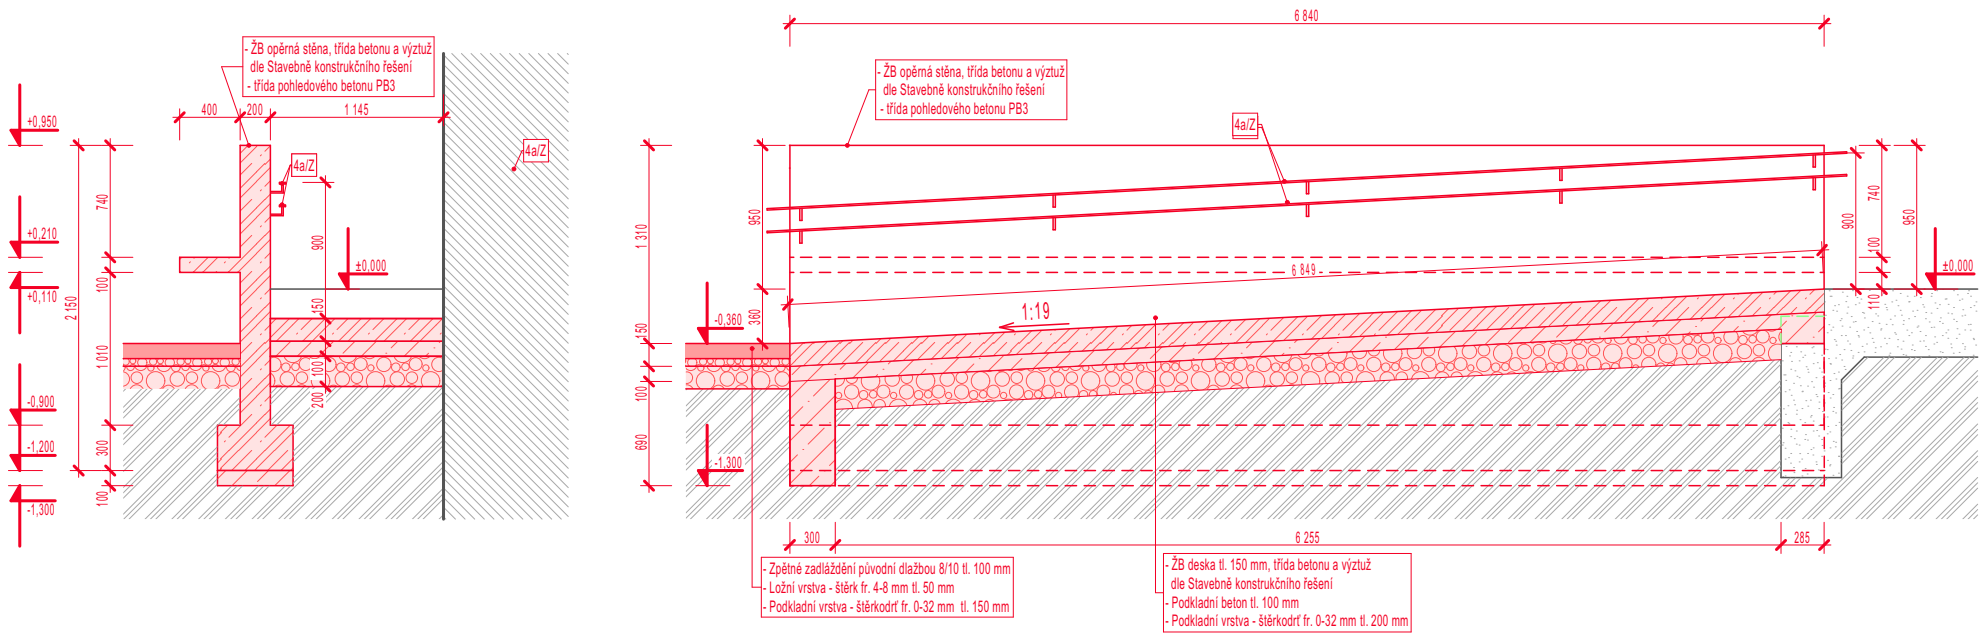

Řez rampou - kosinkova sbírka 1:50

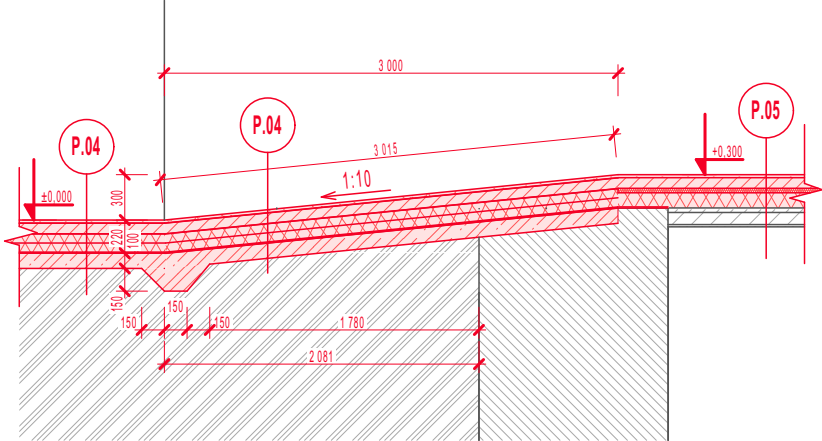

REVIZE 1

KULTURNÍ CENTRUM STARÁ RADNICE - REKONSTRUKCE

Nám. Republiky 24, Stará radnice, 591 01, Žďár nad Sázavou

INVESTOR:

Město Žďár nad Sázavou

Žižkova 227/1, 591 31, Žďár nad Sázavou

GENERÁLNÍ PROJEKTANT:

Ing.arch. Petr Baletka

Ponětovská 434/13, Šlapanice, 664 00, Česká Rublika

RAZÍTKO / PODPIS

ČÍSLO PARÉ

STUPEŇ:

DPS

STAVEBNÍ OBJEKT:

-

ČÁST:

D.1.1 - ARCHITEKTONICKO - STAVEBNÍ ČÁST

ZPRACOVATEL ČÁSTI:

Ing. Milan Pelikán

sídlo: Lučiny 1186/1, Žďár nad Sázavou, provozovna: Jamská 2486/8 Žďár nad Sázavou
M: +420 603 509 415, pelikan@projekcnikancelar.cz

ZODPOVĚDNÝ PROJEKTANT:

Ing. Milan Pelikán

ZPRACOVAL:

Ivo Kratochvíl

NÁZEV VÝKRESU:

Řezy rampami

MĚŘÍTKO

DATUM PUBLIKACE:

ČÍSLO VÝKRESU

INDEX:

1:50

03.02.2025

D.1.1.16