


PŮDORYS 1:50

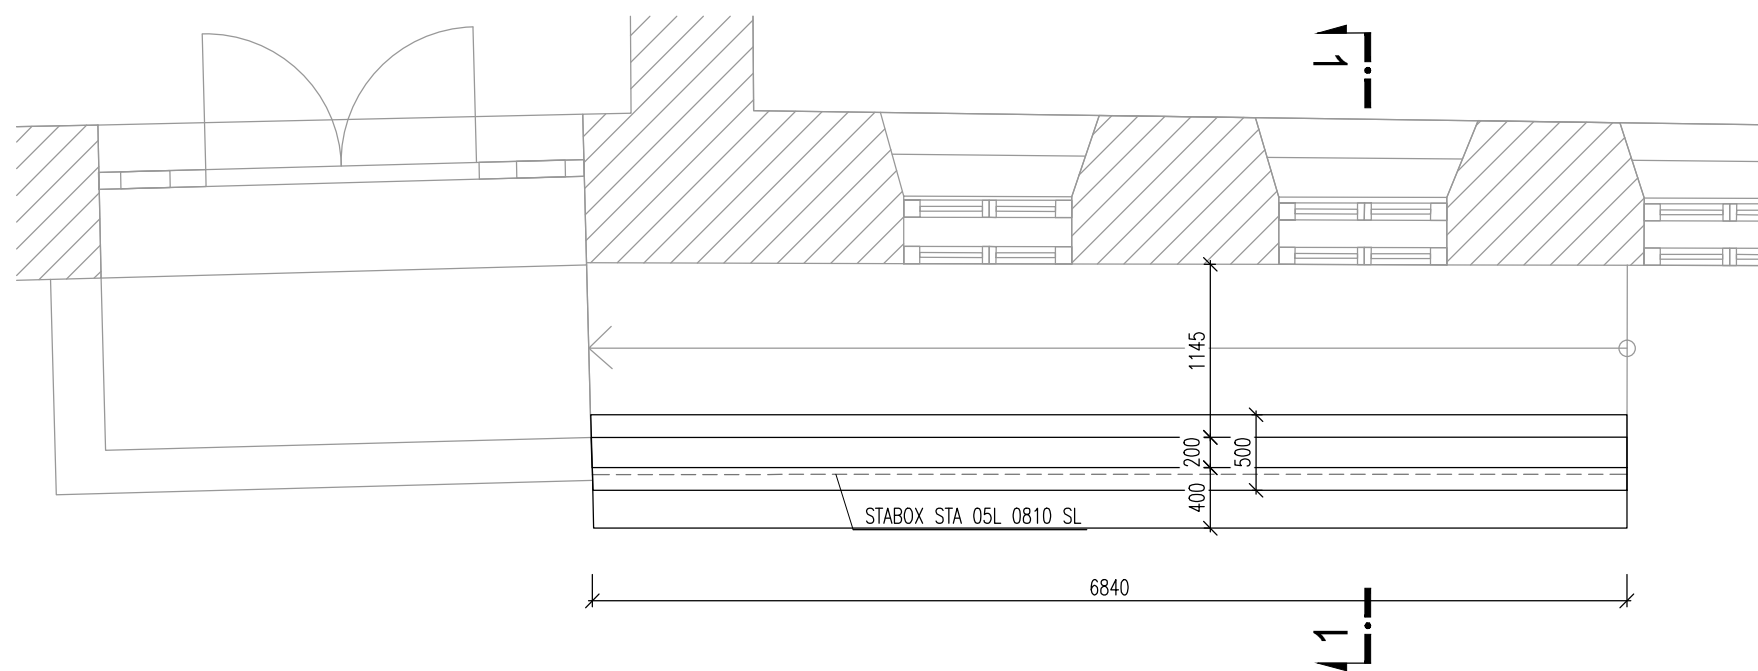

VÝPIS KOTEV.PRVKŮ STABOX:

STABOX STA 05L 0810 SL - ks 6

VÝKAZ VÝZTUŽE

POLOŽKA ČÍSLO	PROFIL [mm]	DÉLKA [m]	KS	OCEL B500B		
				Ø 6	Ø 10	Ø 12
1	R 10	1,65	46		75,90	
2	R 10	1,80	92		165,60	
3	R 10	0,85	46		39,10	
4	R 10	225,00	1		225,00	
5	R 8	55,00	1			
DÉLKA CELKEM [m]				0,00	505,60	0,00
HMOTNOST [kg/bm]				0,222	0,617	0,888
HMOTNOST DLE Ø [kg]				0,220	311,70	0,00
HMOTNOST CELKEM [kg]				312,00		

SVAŘ.SÍŤ KARI 8/150-8/150 - 7,0 m² - 5,40 kg/m² - 38,00 kg

BETON C30/37-XC4, XF4,XD3

VÝZTUŽ B500B
VÝZTUŽ KÓTOVANÁ OSOVĚ
KRYTÍ VÝZTUŽE 40 mm

INDEX	DATUM	Název změny
01	29.1.2025	ZMĚNA TLOUŠŤKY STĚNY RAMPY

VÝŠKOVÝ SYSTÉM BALT PO VYROVNÁNÍ, +/-0,00 =577,590 m n.m.

KULTURNÍ CENTRUM STARÁ RADNICE - REKONSTRUKCE

Nám. Republiky 24, Stará radnice, 591 01, Žďár nad Sázavou

INVESTOR:

Město Žďár nad Sázavou

Žižkova 227/1, 591 31, Žďár nad Sázavou

GENERÁLNÍ PROJEKTANT:

Ing.arch. Petr Baletka

Ponětovská 434/13, Šlapanice, 664 00, Česká Republika

RAZÍTKO / PODPIS

ČÍSLO PARÉ

STUPEŇ:

DPS

STAVEBNÍ OBJEKT:

S001

ČÁST:

D.1.2 - STAVEBNĚ - KONSTRUKČNÍ ČÁST

ZPRACOVATEL ČÁSTI:

K2 projekt, spol. s r.o.

Kociánka 8/10, 612 00 Brno
tel., fax. +420 541 238 870
e-mail: info@k2projekt.cz

ZODPOVĚDNÝ PROJEKTANT:

Ing. Aleš Jelínek

ZPRACOVAL:

Ing. Aleš Jelínek

NÁZEV VÝKRESU:

Přístupová rampa -tvar, výztuž

MĚŘÍTKO:

DATUM:

ČÍSLO VÝKRESU:

INDEX:

1 : 50

01/2025

05-01

VÝZTUŽ

ŘEZ 1-1 1:25

