


POHLED JIHOVÝCHODNÍ



PŮDORYS JIHOVÝCHODNÍ PRŮČELÍ

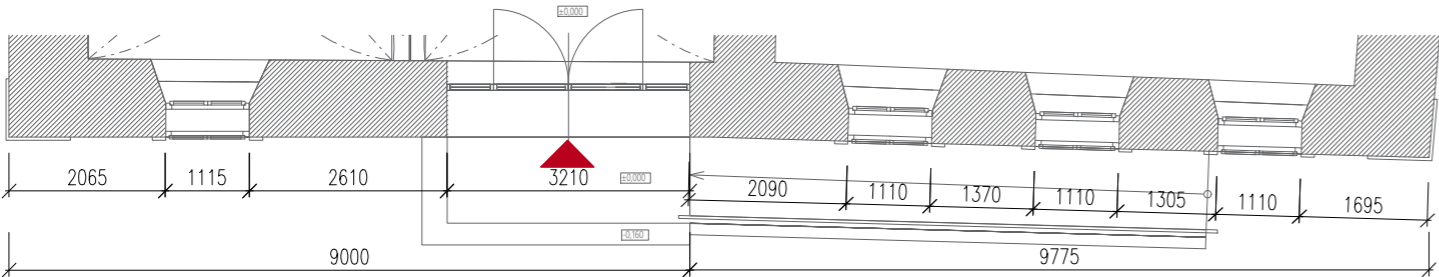

POZNÁMKY:

- Nádlnou součástí dokumentace je Technická zpráva
- Pokud dojde k nejasnostem je potřeba kontaktovat projektanta příslušné části
- Tomuto projektu je nadřazena zpráva požární ochrany
- Veškeré rozměry je nutno před realizací ověřit dle skutečného stavu
- Tato dokumentace nenahrazuje dodavatelskou, dílenskou dokumentaci, dokumentaci změny stavby před dokončením ani dokumentaci skutečného provedení
- Informace z tohoto dokumentu mohou být použity jen v souvislosti s tímto projektem. Informace na tomto dokumentu nesmí být svévolně pozměněny, doplněny, nebo odstraněny. V případě, že bude potřeba provést jakékoliv změny v tomto dokumentu, jediným autorizovaným subjektem k této úkonům je Ing.arch. Petr Baletka. Žádné prvky, data ani jiné informace z této dokumentace nesmí být kopírovány, anebo použity pro jiné projekty bez výslovného předělného souhlasu Ing.arch. Petr Baletka.

INDEX	DATUM	Název změny

VÝŠKOVÝ SYSTÉM BALT PO VYROVNÁNÍ, +/-0,00 =577,590 m n.m.

KULTURNÍ CENTRUM STARÁ RADNICE - REKONSTRUKCE FASÁDY

Nám. Republiky 24, Stará radnice, 591 01, Žďár nad Sázavou

INVESTOR: <b>Město Žďár nad Sázavou</b> Žižkova 227/1, 591 31, Žďár nad Sázavou	GENERÁLNÍ PROJEKTANT: <b>Ing.arch. Petr Baletka</b> Ponětovská 434/13, Šlapanice, 664 00, Česká Rublika
RAZÍTKO / PODPIS	STUPĚŇ: <b>DPS</b>
	STAVEBNÍ OBJEKT: -
	ČÁST: <b>D.1.1 - ARCHITEKTONICKO - STAVEBNÍ ČÁST</b>
	ZPRACOVATEL ČÁSTI: <b>Ing.arch. Petr Baletka</b> sídlo: Ponětovská 434/13, Šlapanice, 664 00, Česká Rublika M: +420 732 937 175, petr@baletkaarchitekt.cz
	ZODPOVĚDNÝ PROJEKTANT: Ing.arch. Jakub Murla
	ZPRACOVAL: Ing.arch. Petr Baletka

NÁZEV VÝKRESU: <b>Pohled na jihovýchodní fasádu _stávající stav</b>	INDEX:
MĚŘÍTKO: <b>1 : 100</b>	DATUM: <b>09/2024</b>
	ČÍSLO VÝKRESU: <b>D.1.1.02</b>