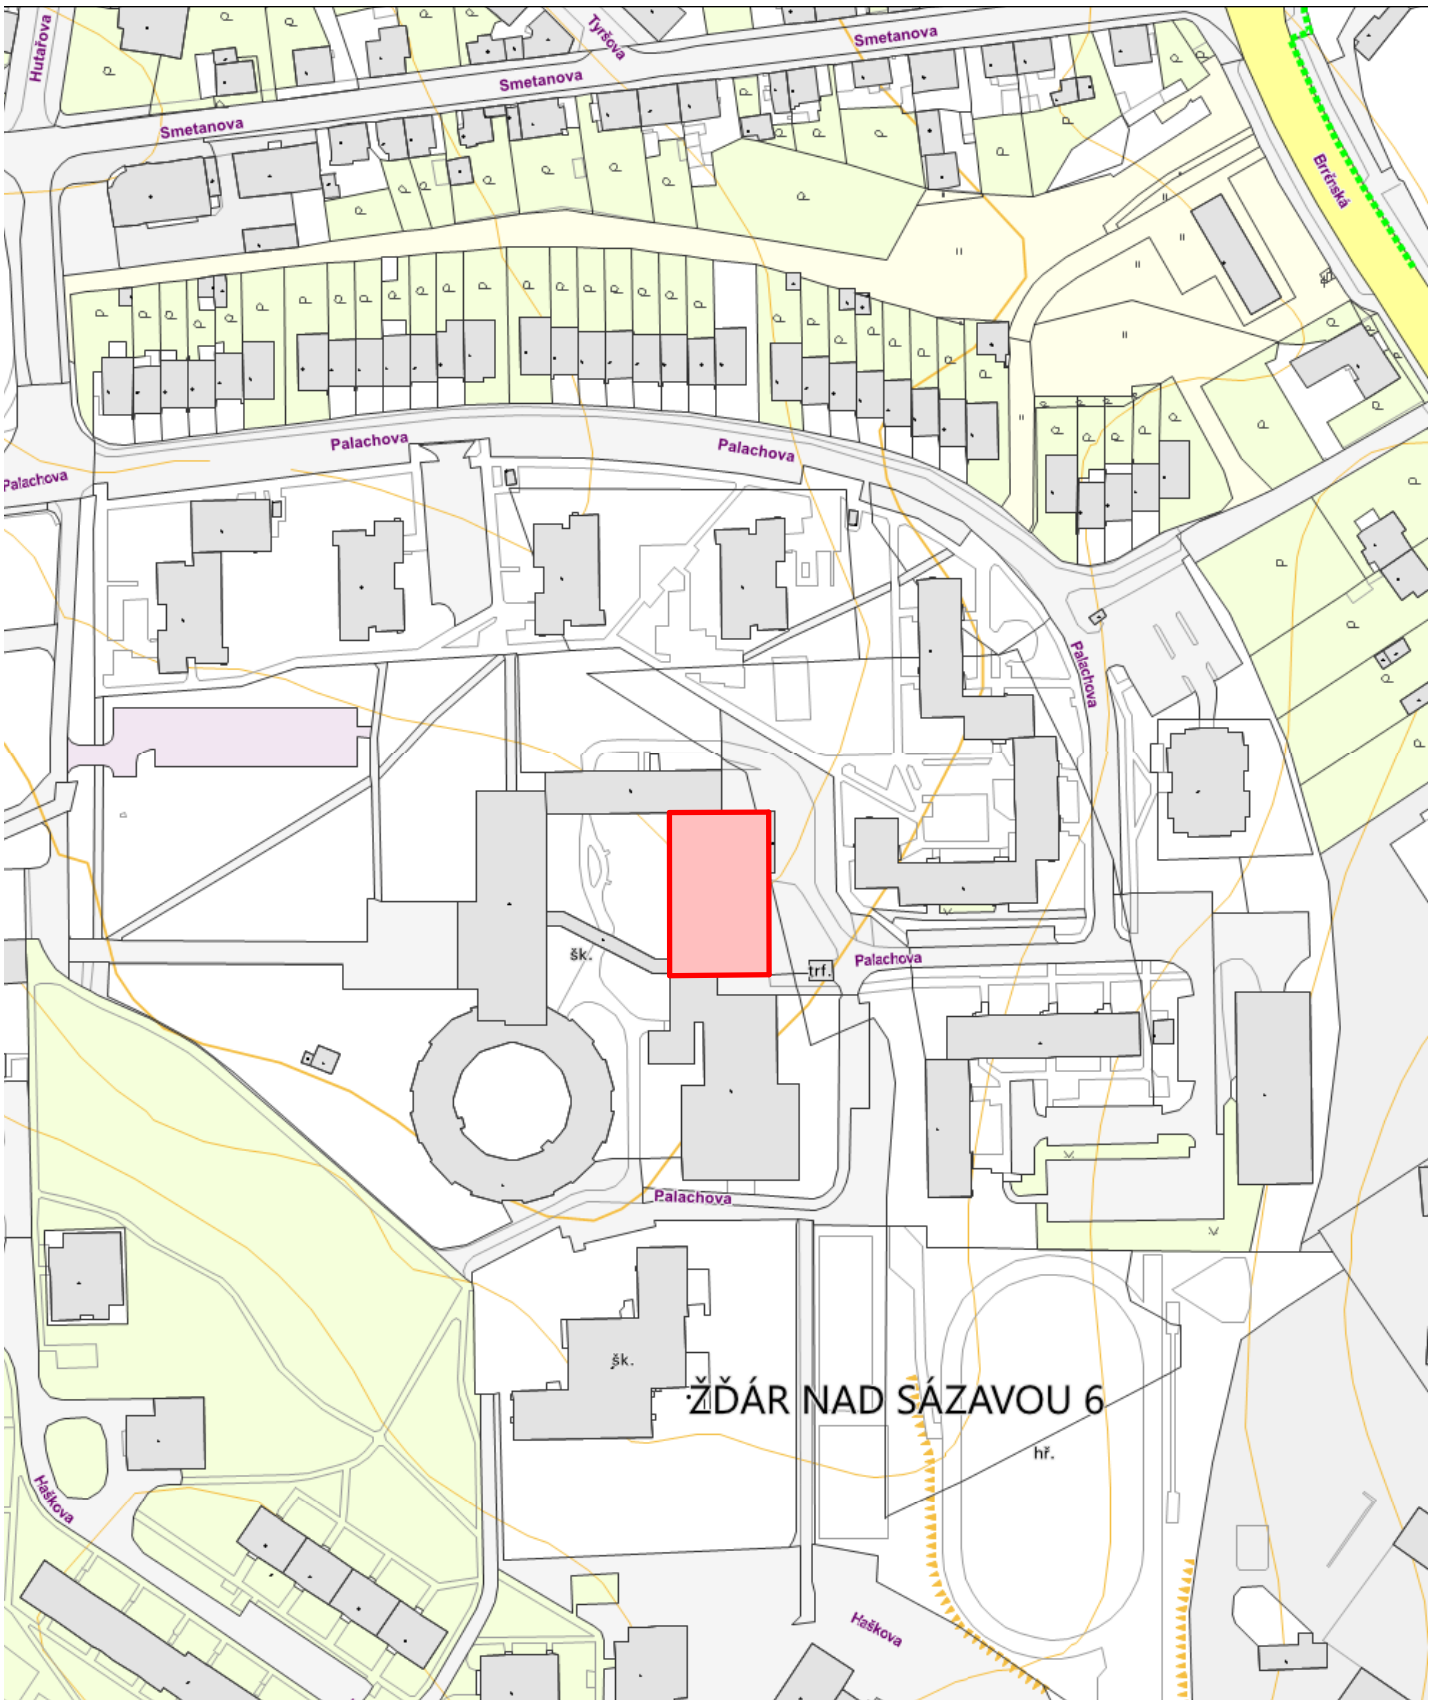

±0,000 = m n. m.
Souřadný systém: JTSK
Výškový systém: BpV

Tato dokumentace je duševním vlastnictvím zpracovatele dokumentace

ZODP. PROJEKTANT: Ing. Milan Pelikán	VYPRACOVAL:	sídlo firmy: LUČINY 1186/1 provozovna: JAMSKÁ 2486/8 591 01 ŽĎÁR NAD SÁZAVOU tel: 739 092 184 mobil: 603 509 415 e-mail: pelikan@projekcnikancelar.cz IČO: 18117422 DIČ: CZ 6210150133	
STAVEBNÍK	Město Žďár nad Sázavou, Žižkova 227/1, Žďár nad Sázavou		
MÍSTO STAVBY	5. Základní škola Palachova 2189/35, Žďár nad Sázavou	DATUM	28.04.2023
REKONSTRUKCE VZT - KUCHYNĚ, JÍDELNA, SKLADY KUCHYNĚ ZÁKLADNÍ ŠKOLA PALACHOVA 2189/35, ŽĎÁR NAD SÁZAVOU, 5.ZŠ		STUPEŇ	PDPS
		Č. ZAKÁZKY	05/2023
		FORMÁT	A4
VÝKRES	Situace širších vztahů	MĚŘÍTKO	1:2000
PROFESE	Situace	STAVEBNÍ OBJEKT	Č. VÝKRESU C.C.1

PARÉ