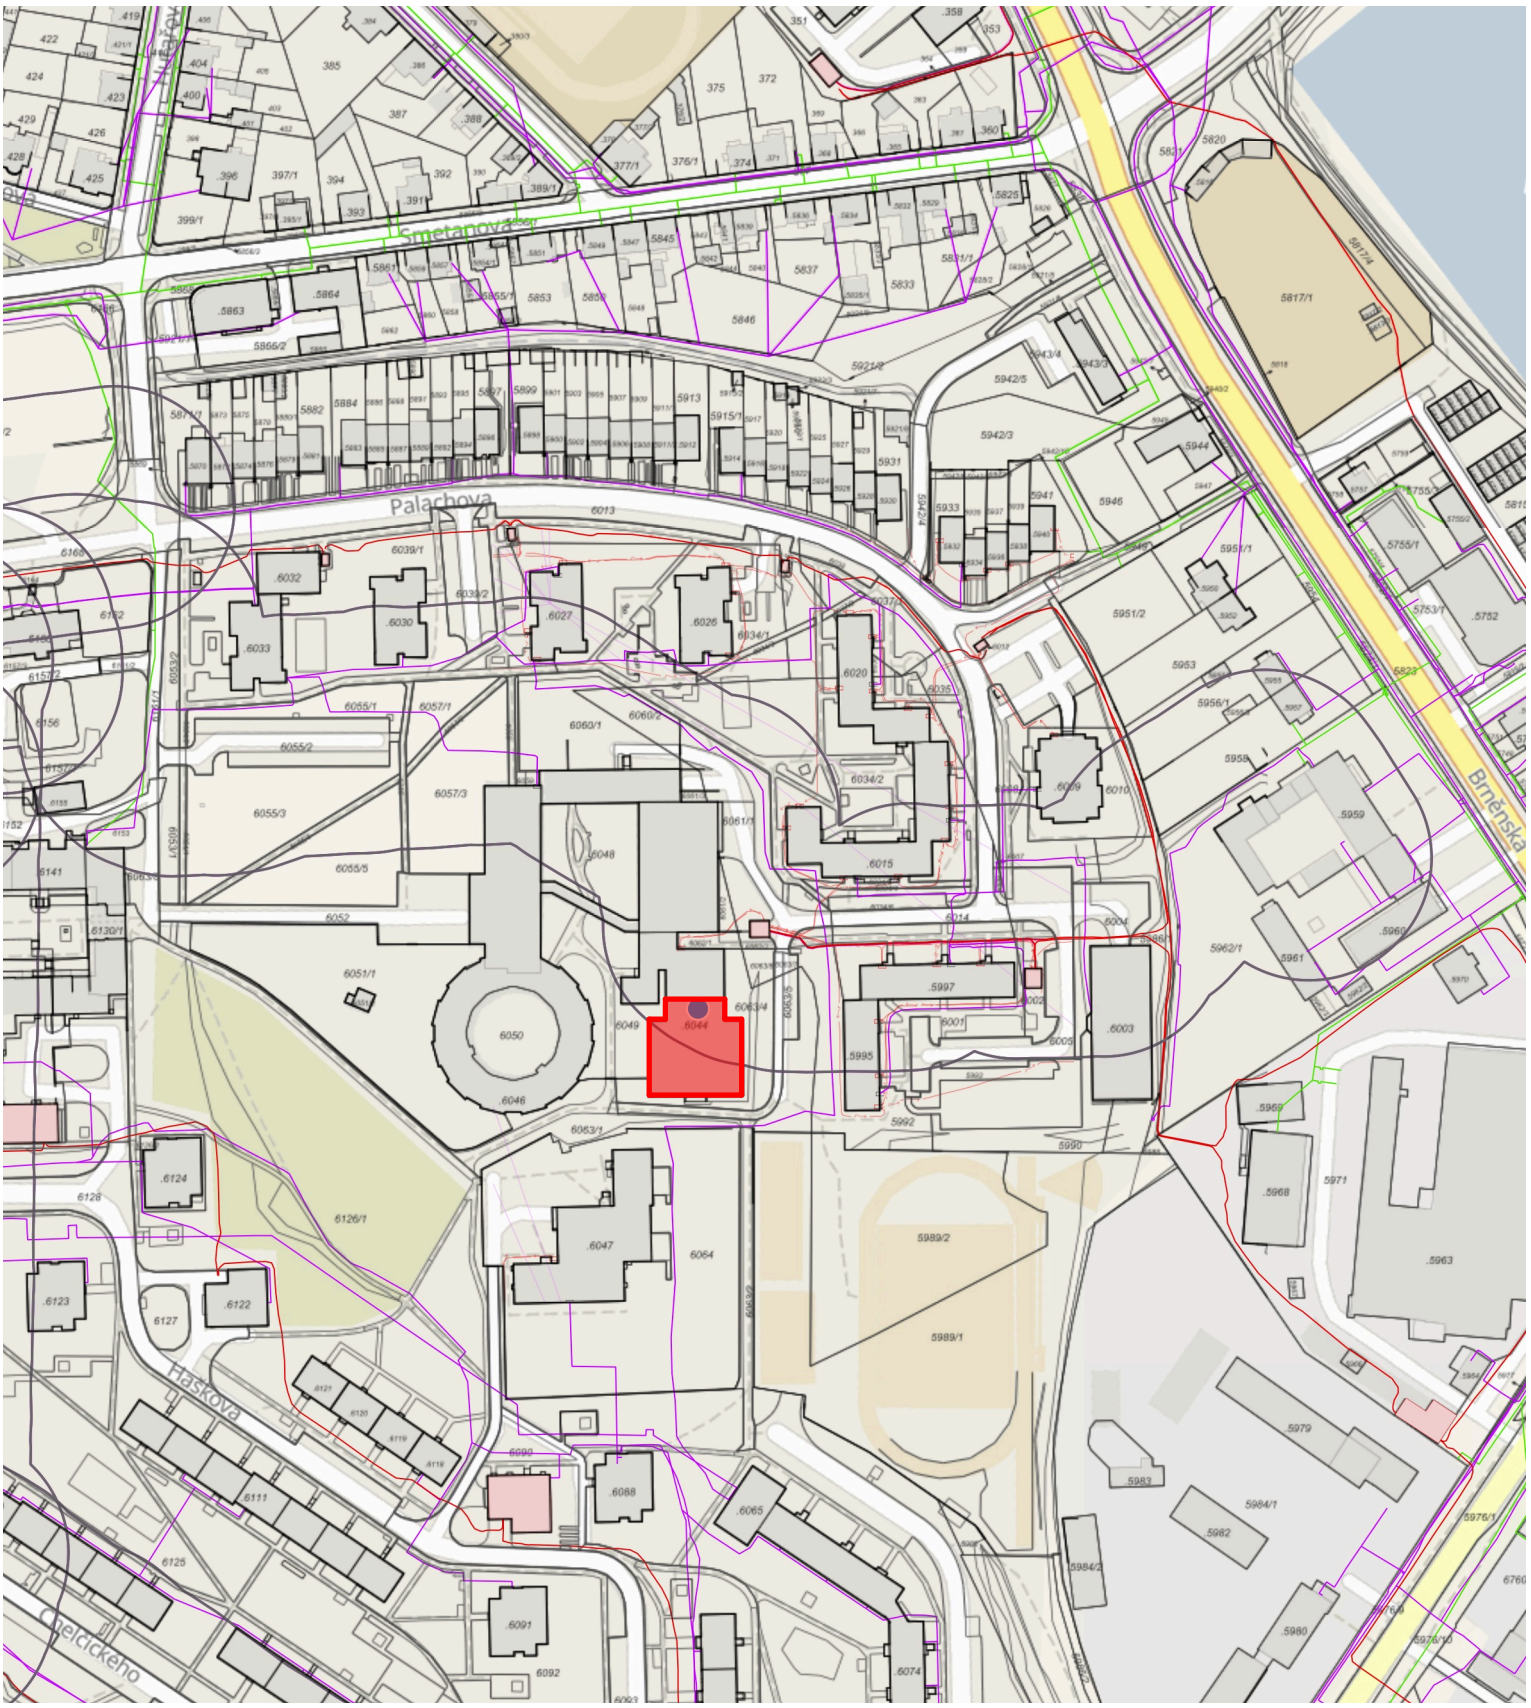

±0,000 = 580,00 m n. m.
Souřadný systém: JTSK
Výškový systém: BpV

Tato dokumentace je duševním vlastnictvím zpracovatele dokumentace .

ZODP. PROJEKTANT: Ing. Milan Pelikán	VYPRACOVAL: Ivo Kratochvíl	sídlo firmy: LUČINY 1186/1 provozovna: JAMSKÁ 2486/8 591 01 ŽĎÁR NAD SÁZAVOU tel: 739 092 184 mobil: 603 509 415 e-mail: pelikan@projekcnikancelar.cz IČO: 18117422 DIČ: CZ 6210150133	
STAVEBNÍK	Město Žďár nad Sázavou, Žižkova 227/1,Žďár nad Sázavou		
MÍSTO STAVBY	Základní škola Palachova 2189/35, Žďár nad Sázavou, 5. ZŠ	DATUM	####
Rekonstrukce VZT tělocvičen, Základní škola Palachova 2189/35, Žďár nad Sázavou, 5. ZŠ		STUPEŇ	PDPS
		Č. ZAKÁZKY	18/2024
		FORMÁT	A4
VÝKRES	Situační výkres širších vztahů	MĚŘÍTKO	1:2500
PROFESE	Situace	STAVEBNÍ OBJEKT	Č. VÝKRESU c.01

PARÉ