


Stávající obvodové zdivo tl. 250 mm-panelový systém T06B-KDU
bytové jádro-umakart

STÁVAJÍCÍ vnější zateplení tl. 70mm-kontaktní zateplovací systém se silikátovou
omítkou. TEPELNÝ IZOLANT:-polystyrén EPS-F


Libušínská 13/16, Žďár nad Sázavou
Půdorys 1NP velikost 1+0
STÁVAJÍCÍ STAV v.č.1

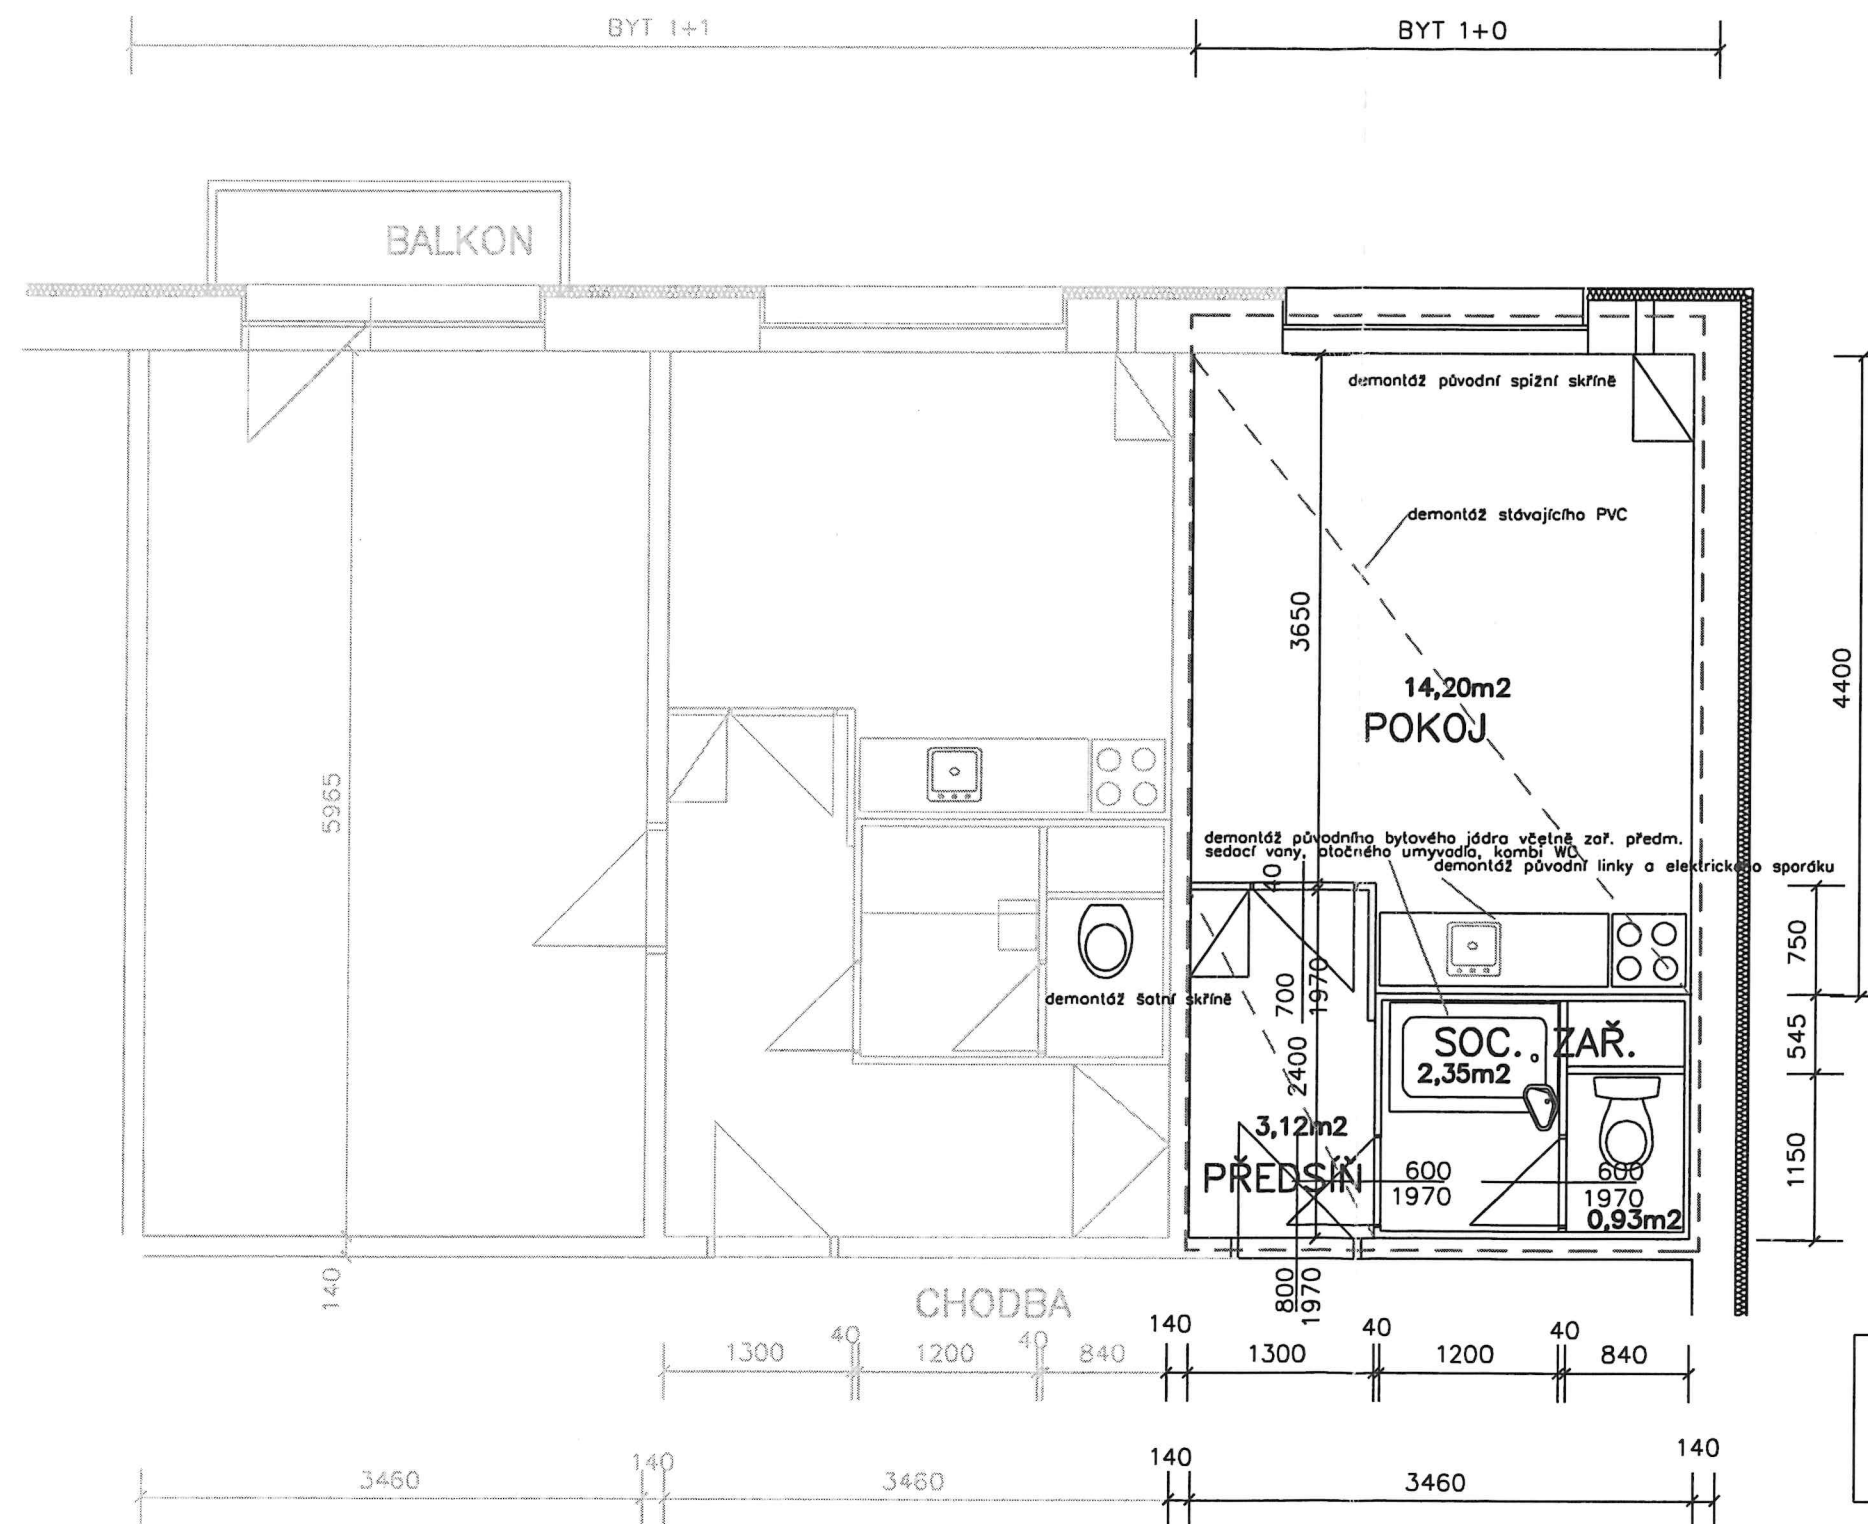

Legenda zdiva:



Panelový dům-konstrukční soustava T06B
bytové jádro-umakart

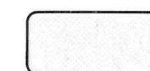



Bourané zdivo a konstrukce
bytové jádro-umakart

Libušínská 13/16, Žďár nad Sázavou
Půdorys 1NP velikost 1+0
BOURACÍ PRÁCE v.č.2



Legenda zdiva:


- | | |
|---|--|
|  | Stávající obvodové zdivo tl. 250 mm-panelový systém T06B-KDU+stávající vnější zateplení tl. 70mm-KZS-izolant EPS-F+silikátová omítka |
|  | nově navržené zdivo příček tl. 50 a 100mm z pórobetonových tvárníc YTONG na lepidlo YTONG+ sádrová omítka |

Poznámka:

- ☐ plastová revizní dvířka pro přístup k vodoměrům 500*500mm
- ☐ nově provedené příčky budou kotveny ke stávajícím pomocí nerezových kotev
- ☐ samonivelační stěrka pod nové PVC
- ☐ Koupelna:
 - nová keramická dlažba a beton tl. 50mm
 - ☐ oprava stávajících omítek, nové přeštukování

Výpis výrobků viz v.č. 5



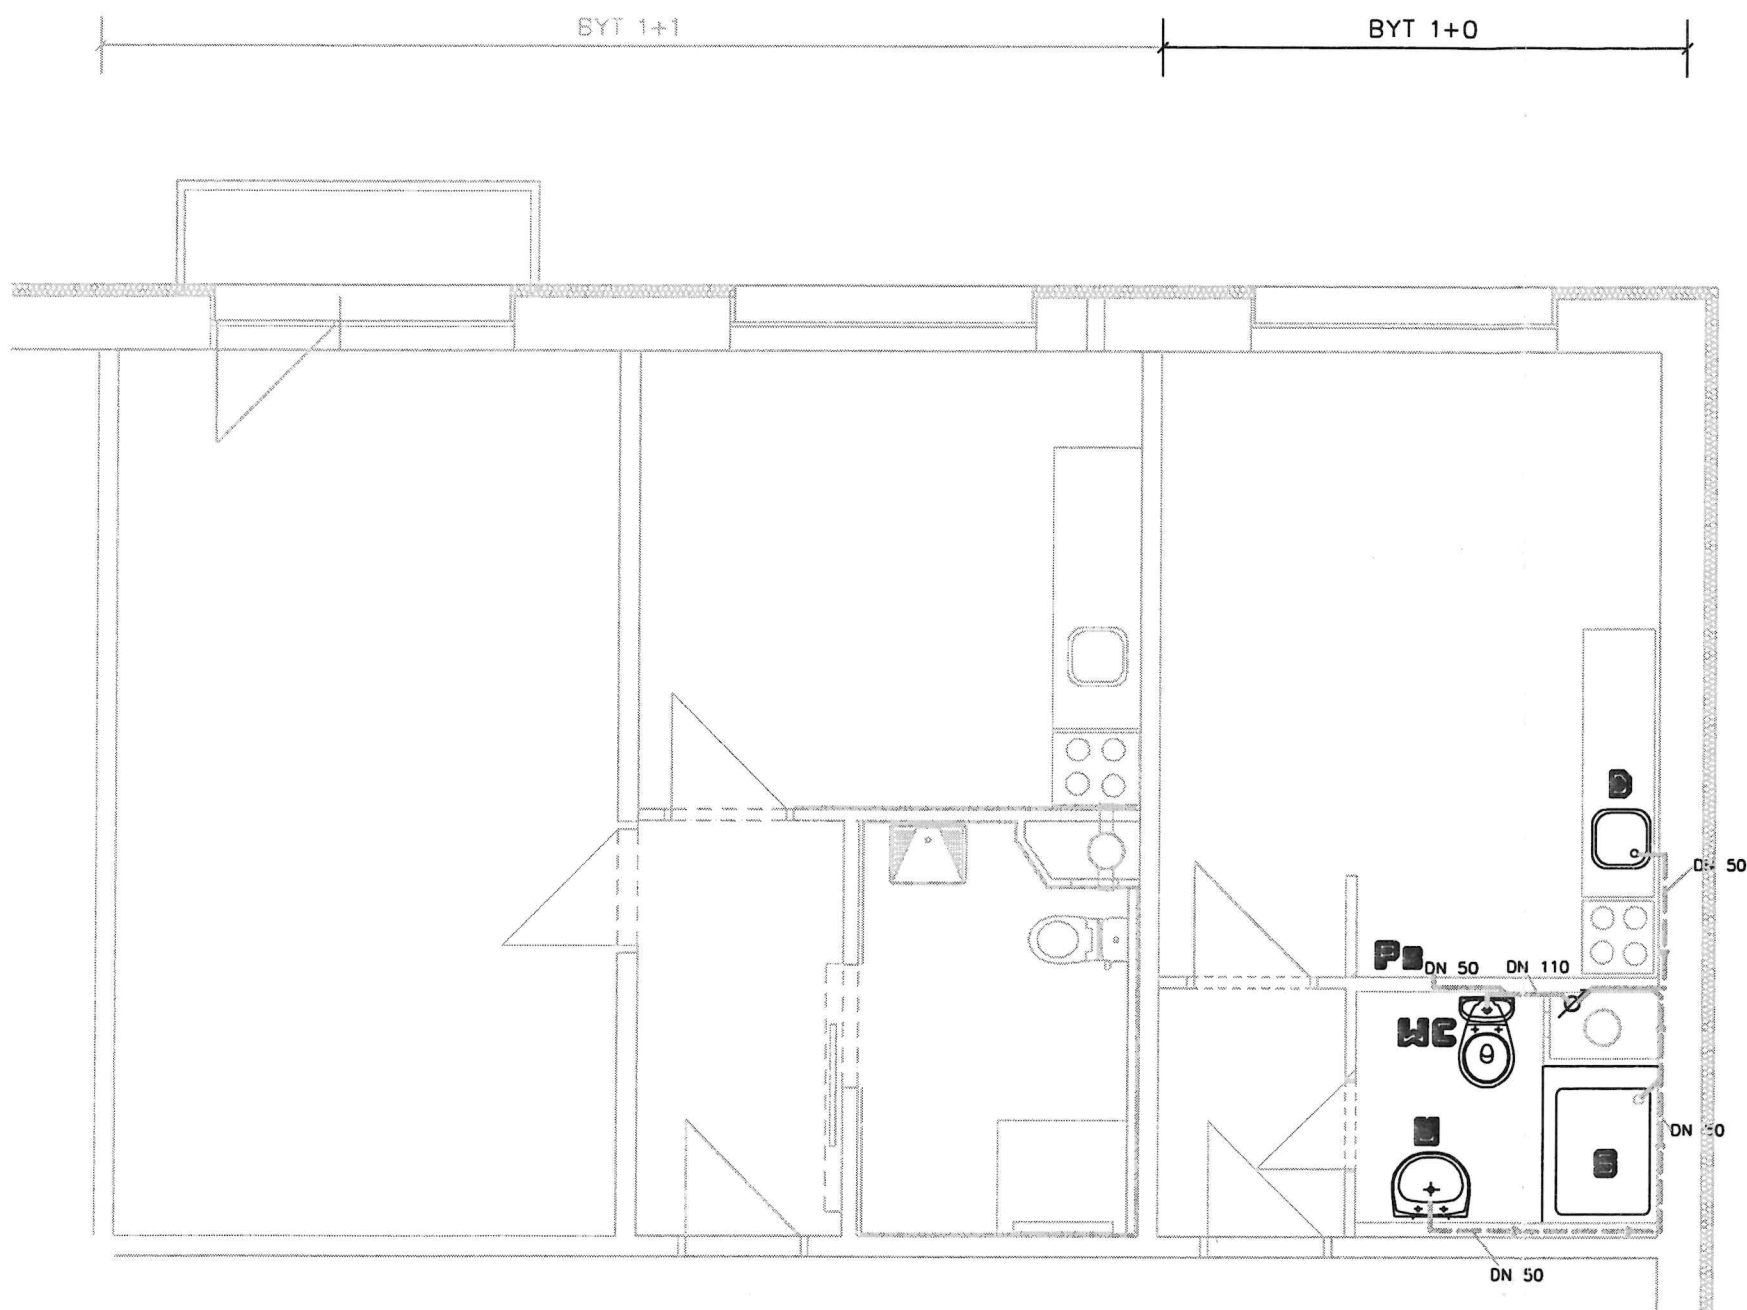



Libušínská 13/16, Žďár nad Sázavou
Půdorys 1NP velikost 1+0
STAVEBNÍ ÚPRAVY v.č.3



LEGENDA:

 odpadní a připojovací potrubí (polypropylenové HT potrubí)

ZAŘIZOVACÍ PŘEDMĚTY:

-  UMYVADLO dl. 550mm (např. JIKA LYRA PLUS 55*45CM)
-  KOMBIKLOZET, hluboké splachování, šikmý odpad (např. JIKA LYRA PLUS)
-  Sprchová vanička obdélníková 1200*900mm (např. RAVAK 10o)
-  Sprchové dveře šířky 1200mm posuvné třídlíne např. ASDP3
barva bílá, výplň plast, v=1980mm
-  nerezový dřez—součást dodávky kuchyňské linky
-  pračkový podomítkový sifon, odpad 40mm, chromovaná krytka

POZN.


- Připojovací potrubí bude vedeno v min. spádu 3%

Libušínská 13/16, Žďár nad Sázavou

Půdorys 1NP velikost 1+0

ZTI- rozvody kanalizace

v.č.1

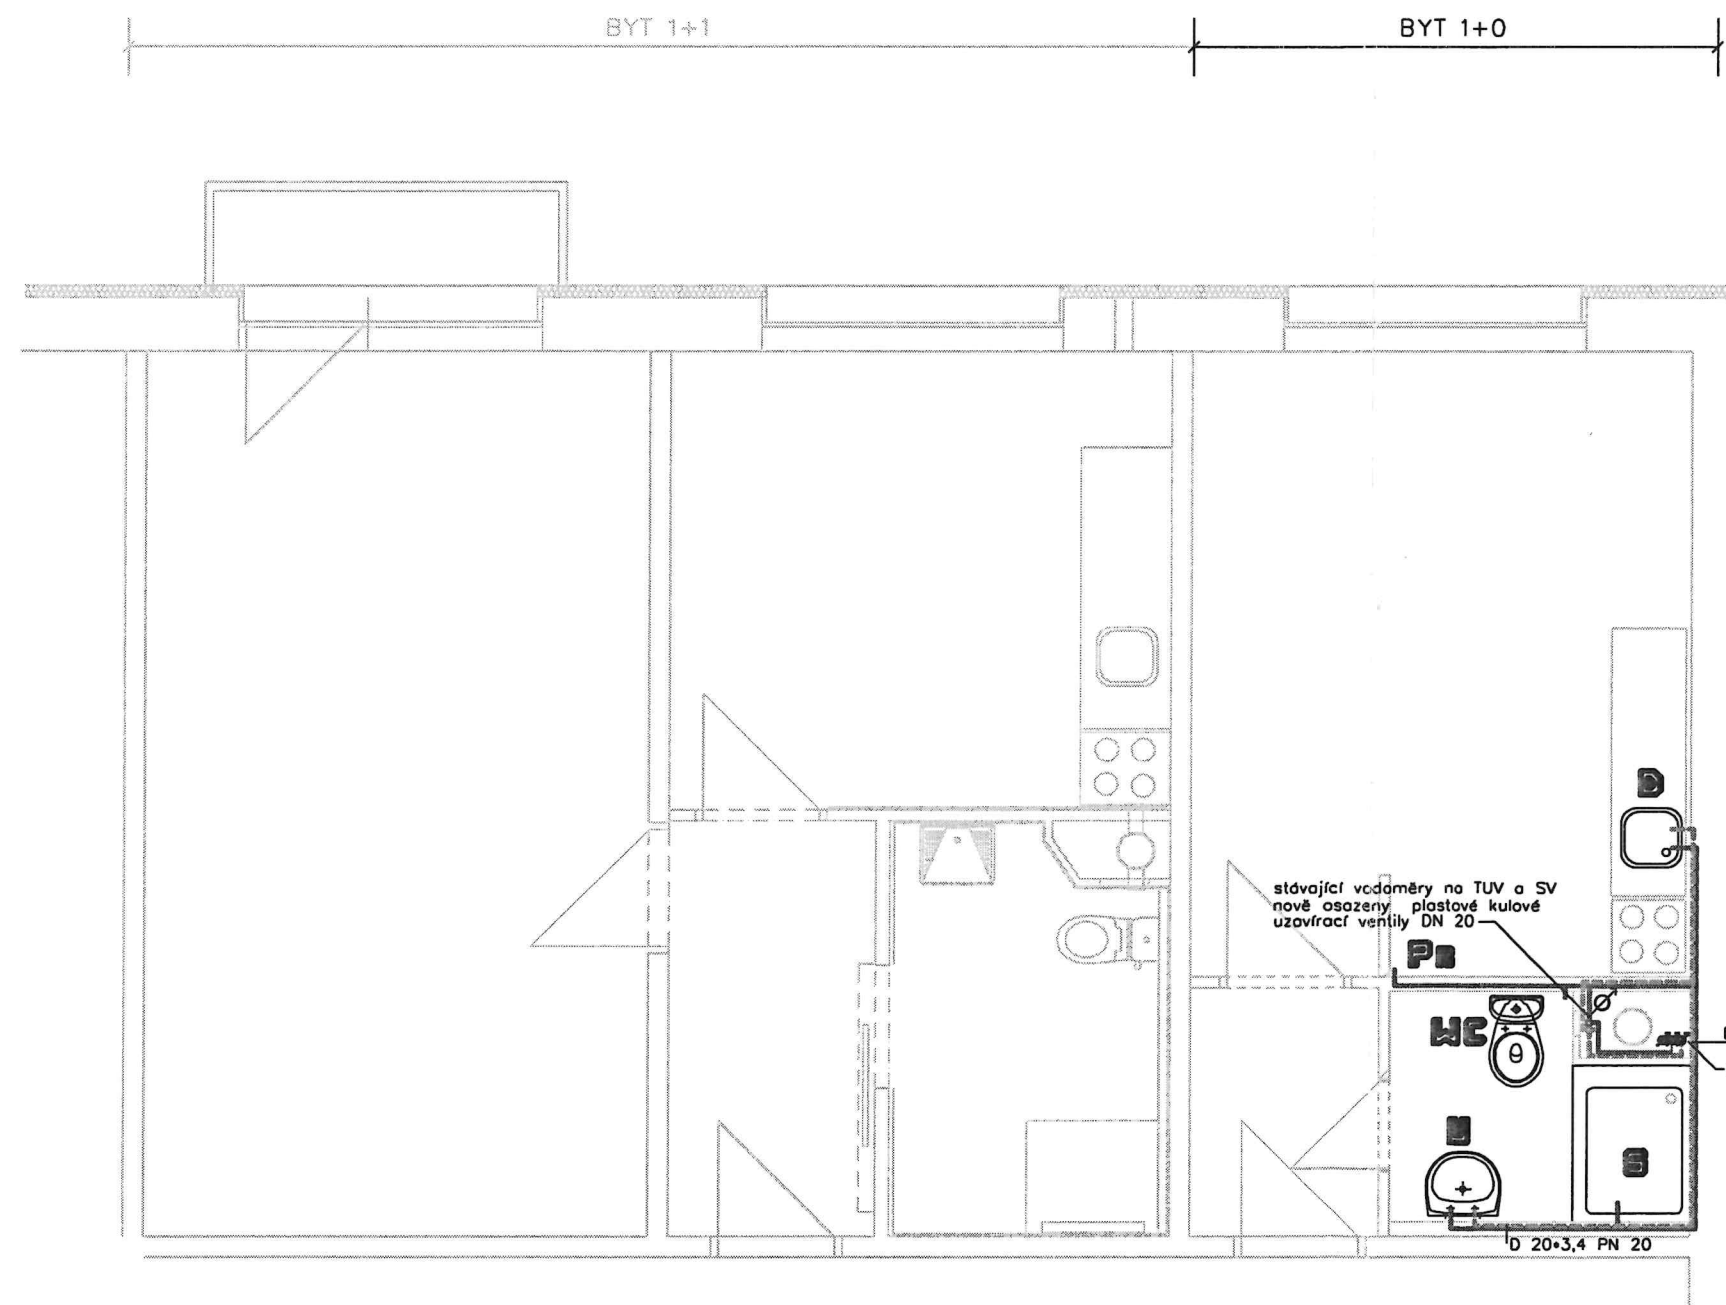

LEGENDA:

- · --- · --- studená pitná voda (PPR potrubí)
- — — — — teplá voda (PPR potrubí)
- ==== cirkulace (PPR potrubí)

ZAŘIZOVACÍ PŘEDMĚTY:

- U** UMYVADLO dl. 550mm (např. JIKA LYRA PLUS 55*45CM)
- WC** KOMBIKLOZET, hluboké splachování, šikmý odpad (např. JIKA LYRA PLUS)
- S** Sprchová vanička obdélníková 1200*900mm (např. RAVAK 10o)
Sprchové dveře šířky 1200mm posuvné třídílné např. ASDP3
barva bílá, výplň plast, v=1980mm
- D** nerezový dřez-součást dodávky kuchyňské linky
- P** pračkový podomítkový sifon, odpad 40mm, chromovaná krytka

Libušínská 13/16, Žďár nad Sázavou
Půdorys 1NP velikost 1+0
ZTI- rozvody vodoinstalace v.č.2