



— KANALIZACE–PŘIPOJOVACÍ POTRUBÍ Z PVC (HT)
— STOUPACÍ POTRUBÍ

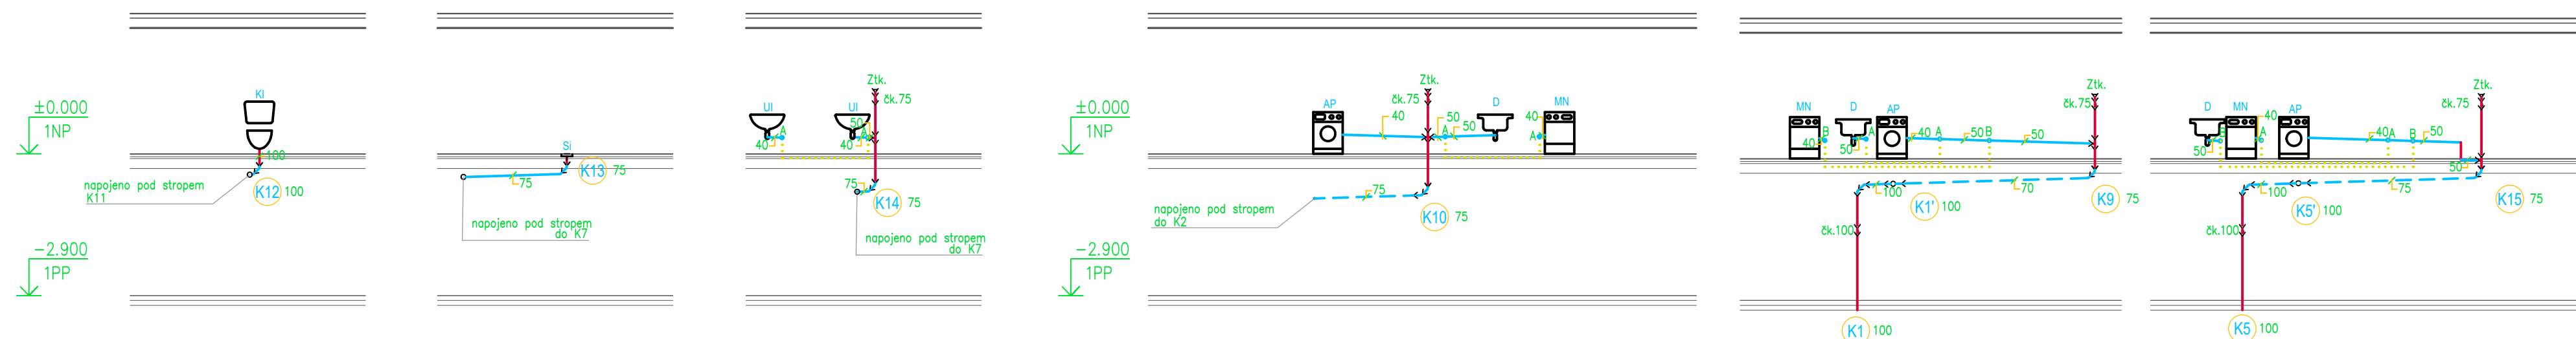

ZODP. PROJEKTANT Ing. LEOŠ POHANKA <i>Leoš Pohanka</i>		 ING. LEOŠ POHANKA projektové a inženýrské služby Dolní 35, Nové Veselí, 592 14 tel.: 566 667 342, gsm: 602 663 045 IČO: 456 53 054, DIČ: CZ6503151664 projekce@pohanka.net, www.pohanka.net	
VYPRACOVAL	PATRIK GÖTZ	FORMÁT 4xA4 DATUM 02/2024 STUPEŇ PDPS ČÍSLO ZAKÁZKY 16/25 ZMĚNA	
KRAJ	VYSOČINA		
MÍSTO STAVBY	Obec Žďár nad Sázavou, k. ú. Město Žďár, parc. č. 123		
INVESTOR	Město Žďár nad Sázavou, Žižkova 227/1 591 01 Žďár nad Sázavou		Č. VÝKRESU <div style="font-size: 48pt; font-weight: bold; text-align: center;">06</div>
AKCE Brodská č.p. 1905, č.or. 33 - svob. č. 5, Žďár nad Sázavou - stavební úpravy bytů v 1. NP po azyl. ubytovně, změna hlavního vstupu D.1.4.1 ZDRAVOTNĚ TECHNICKÉ INSTALACE		ČÁST DOK. <div style="font-size: 48pt; font-weight: bold; text-align: center;">D</div>	MĚŘÍTKO <div style="font-size: 48pt; font-weight: bold; text-align: center;">1:100</div>
OBSAH VÝKRESU KANALIZACE - STOUPAČKY		Č. PARÉ	