



Stožár č. 1

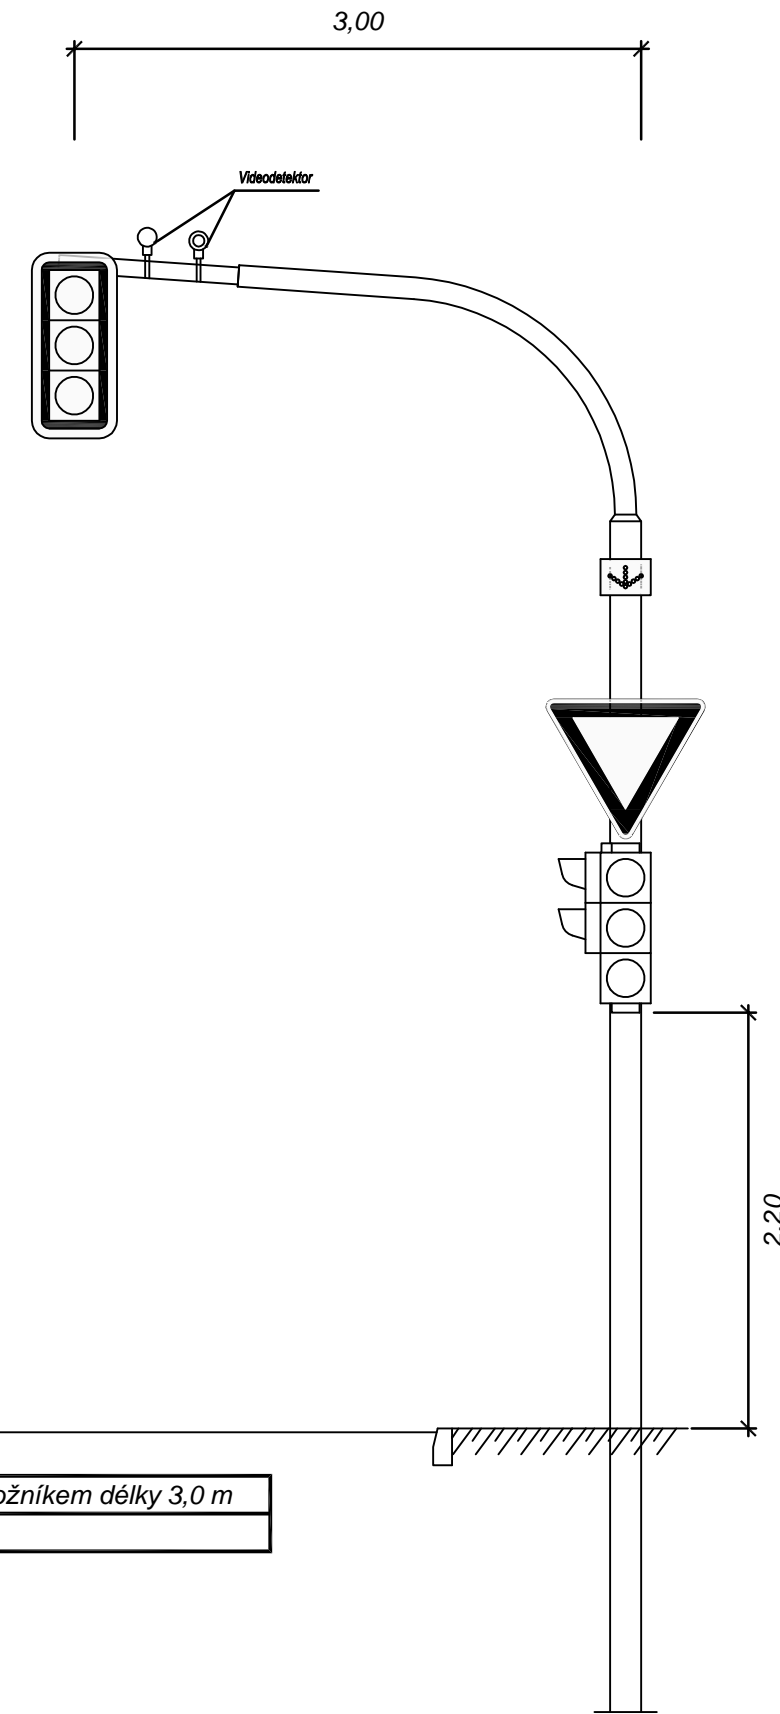


Stožár č. 1	s výložníkem délky 3,0 m
Návěstidlo vozidlové (3x200 s kontr. rámem)	

Stožár č. 3

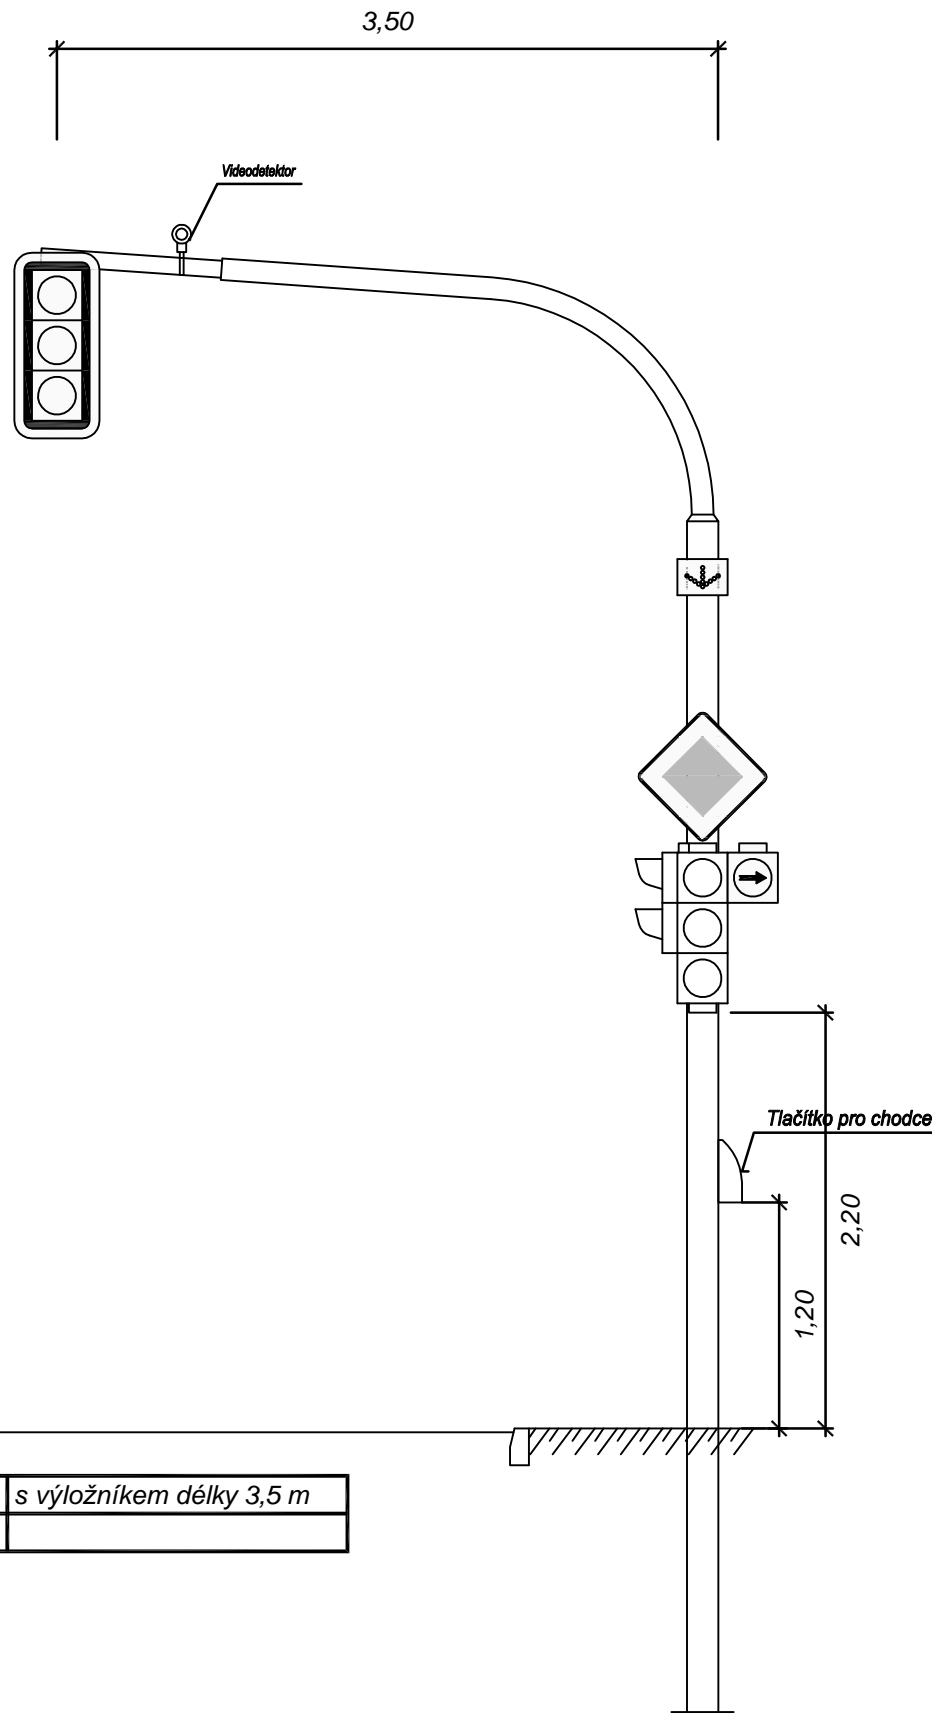


Stožár č. 3	s výložníkem délky 3,5 m
Návěstidlo vozidlové (3x200 s kontr. rámem)	

Stožár č. 7

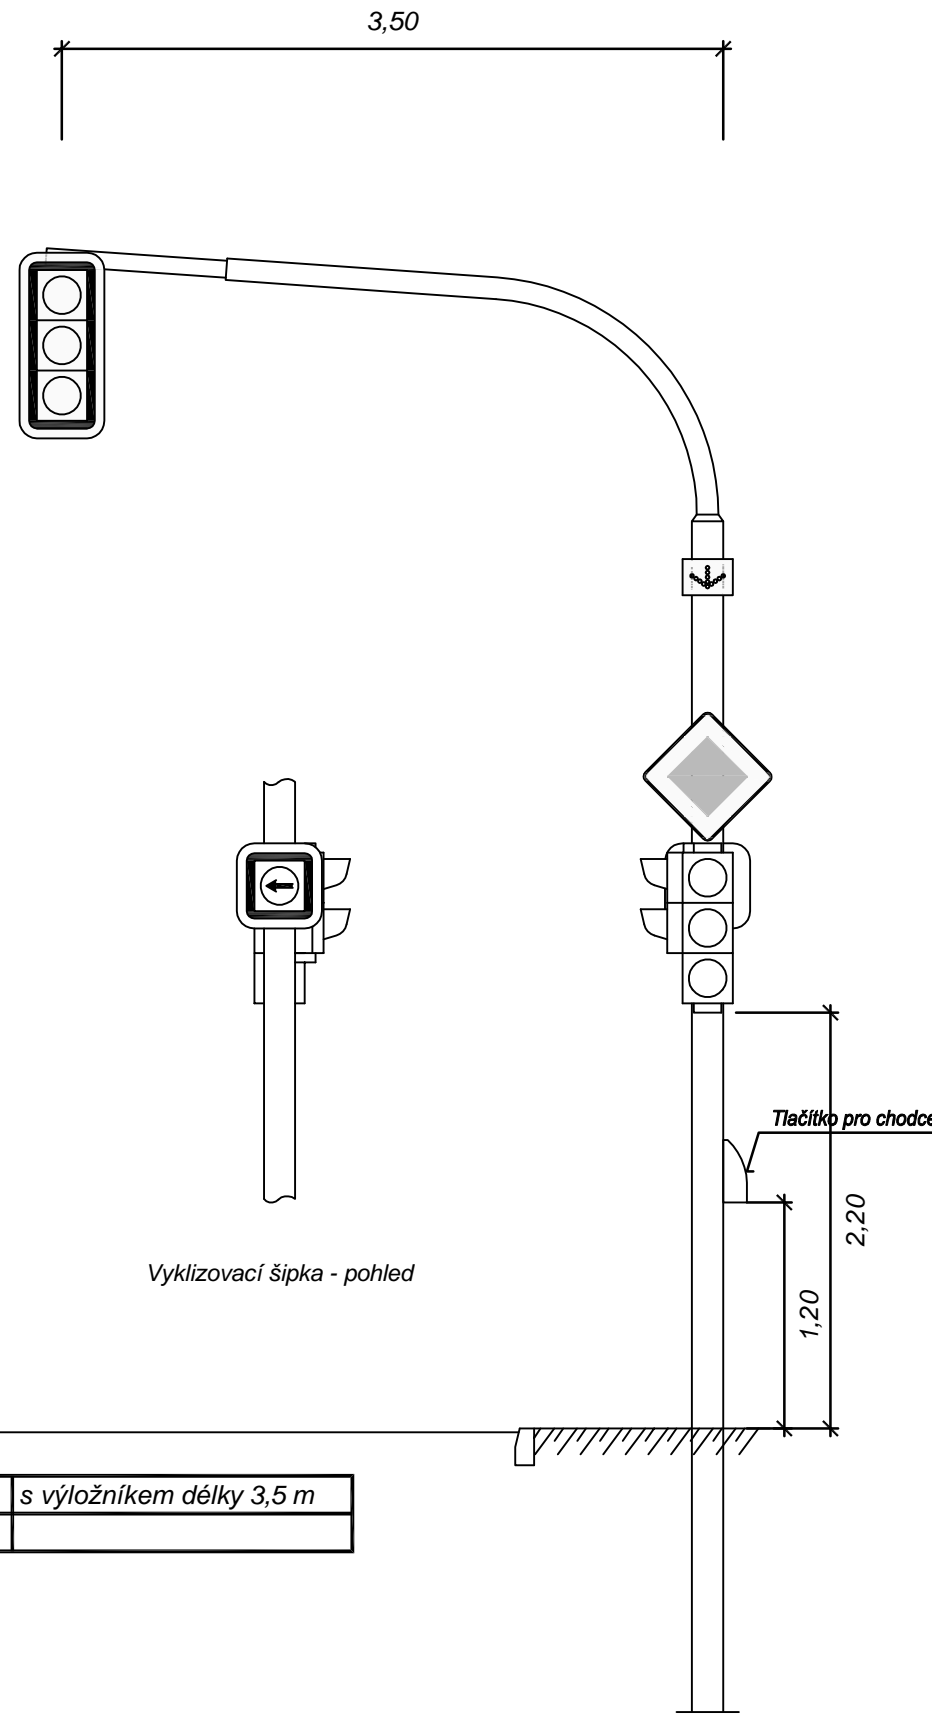


Stožár č. 7	s výložníkem délky 3,5 m
Návěstidlo vozidlové (3x200 s kontr. rámem)	

Stožáry č. 2 a 6

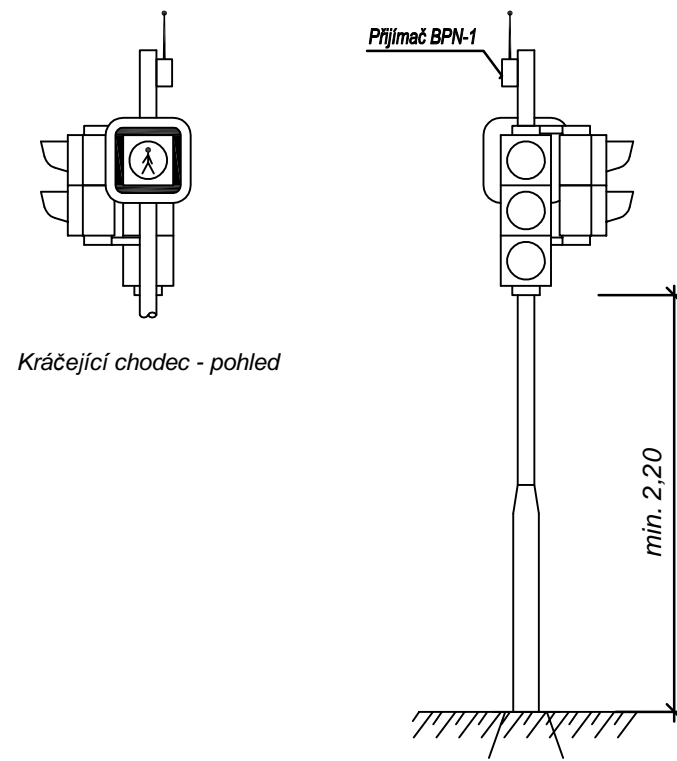


Kráčející chodec - pohled

Stožáry č. 4 a 8

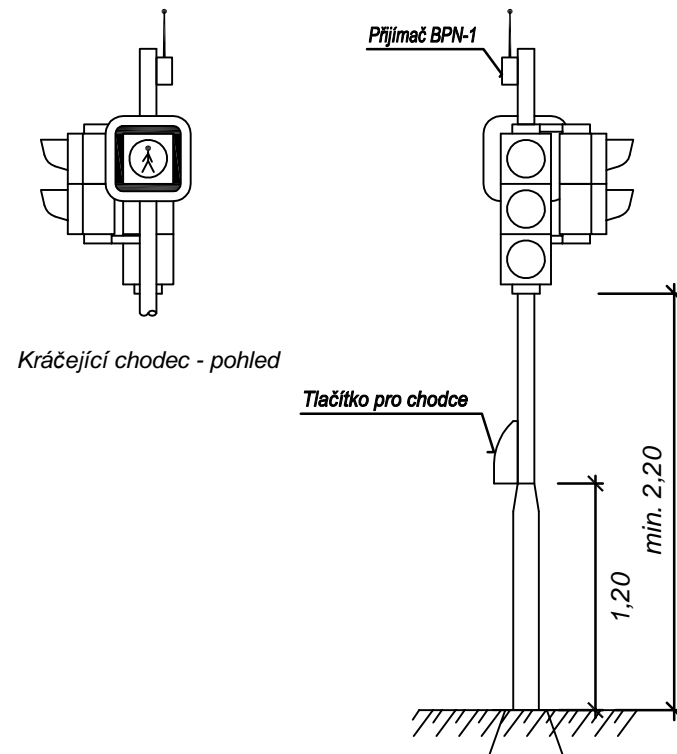


Kráčející chodec - pohled

Stožár č. 5

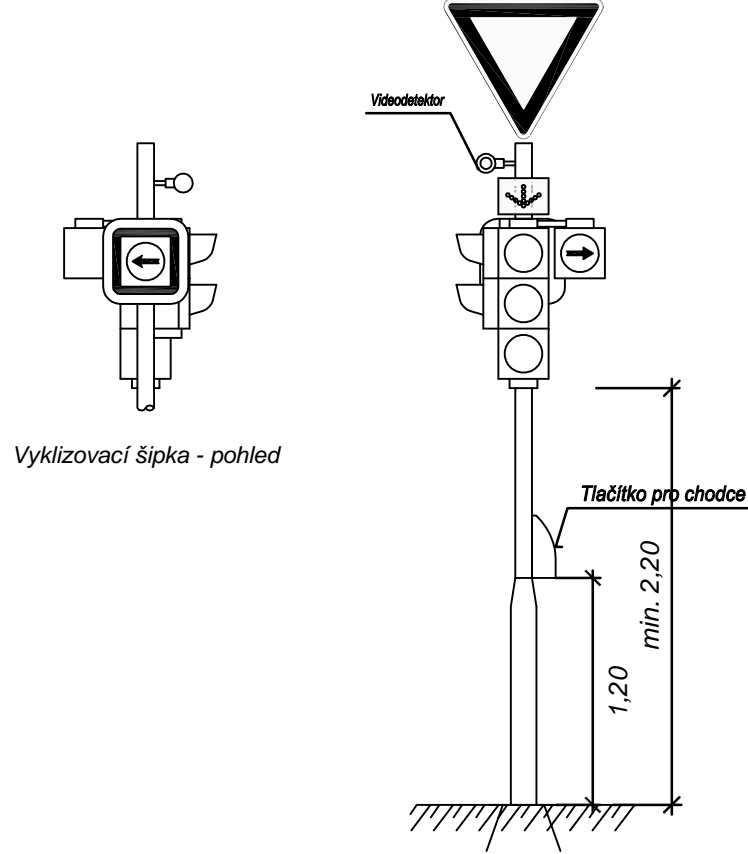


Vyklizovací šipka - pohled

Základ chodeckých stožárů

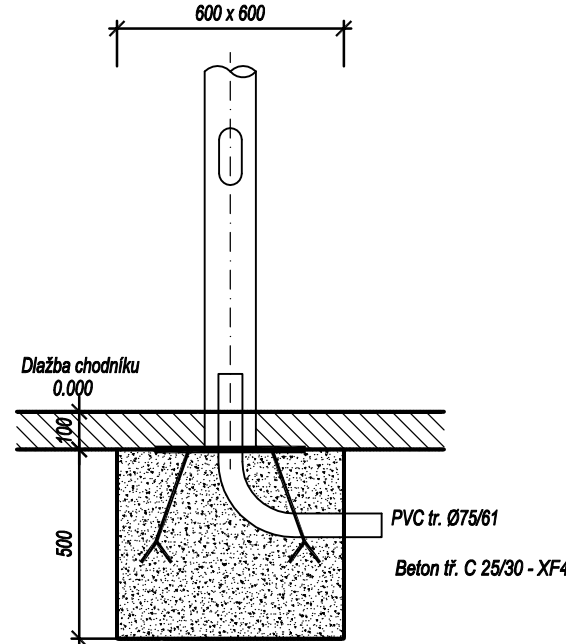


Základ výložníkových stožárů

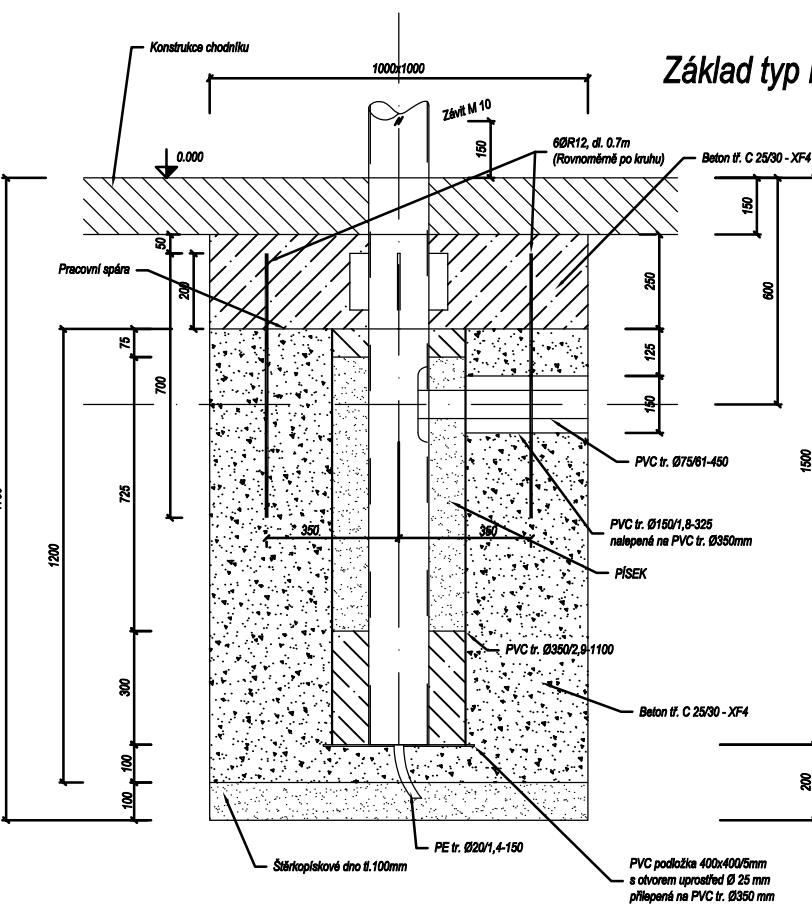

Základ typ I

Poznámka:
Základ stožáru SSZ číslo 2 bude mít hloubku 1,8 m.

PS 451

ODPOVĚDNÝ PROJEKTANT ZAKÁZKY	Ing. Luděk Obrdlík	Ing. Obrdlík	PK SSZ Obrdlík, s.r.o. Senčická 1053/1, 641 00 Brno Tel.: 543 232 880 Email: info@pk-ssz-obrdlik.eu	
ZODPOVĚDNÝ PROJEKTANT	Ing. Luděk Obrdlík	Ing. Obrdlík		
VYPRACOVAL	Ing. Luděk Obrdlík	Ing. Obrdlík		
KRESLIL				
KONTROLOVAL	Ing. Luděk Obrdlík	Ing. Obrdlík		
KRAJSKÝ ÚŘAD	Kraj Vysočina			
INVESTOR	Město Žďár nad Sázavou, Žitkova 227/1, 591 01 Žďár nad Sázavou	DATUM listopad 2024		
NÁZEV AKCE	SSZ Brodská x Revoluční, Žďár nad Sázavou PS 451 SSZ Brodská x Revoluční		FORMÁT 5 A4	
			MĚŘÍTKO	
			STUPEŇ PDPS	
			ČÍSLO ZAKÁZKY 33/2024	
			ARCHIVNÍ ČÍSLO 0433	
NÁZEV VÝKRESU			ČÍSLO SOUPRAVY	ČÍSLO VÝKRESU 06
Stožáry SSZ - umístění návěstidel				