



Objednatel projektu:	MĚSTO ŽDĚR NAD SÁZAVOU Žižkova 227/1 591 01 Žďár nad Sázavou	 PETRPROJEKT s.r.o. Líšeňská 4504/50, 636 00 Brno - Židenice tel.: (+420) 605 169 968 email: petr.projekt@gmail.com	
Zodp. projektant:	ING. TOMÁŠ PETR		
Zpracoval:	ING. TOMÁŠ PETR		
Akce:	SSZ BRODSKÁ - REVOLUČNÍ ŽDĚR NAD SÁZAVOU	Stupeň:	PDPS
		Zák. č.:	115
		Datum:	11/2024
		Formát:	-
		Měřítko:	-
Obsah:	NÁVRH ETAPIZACE VÝSTAVBY	Číslo přílohy:	Číslo paré:
		B.1	

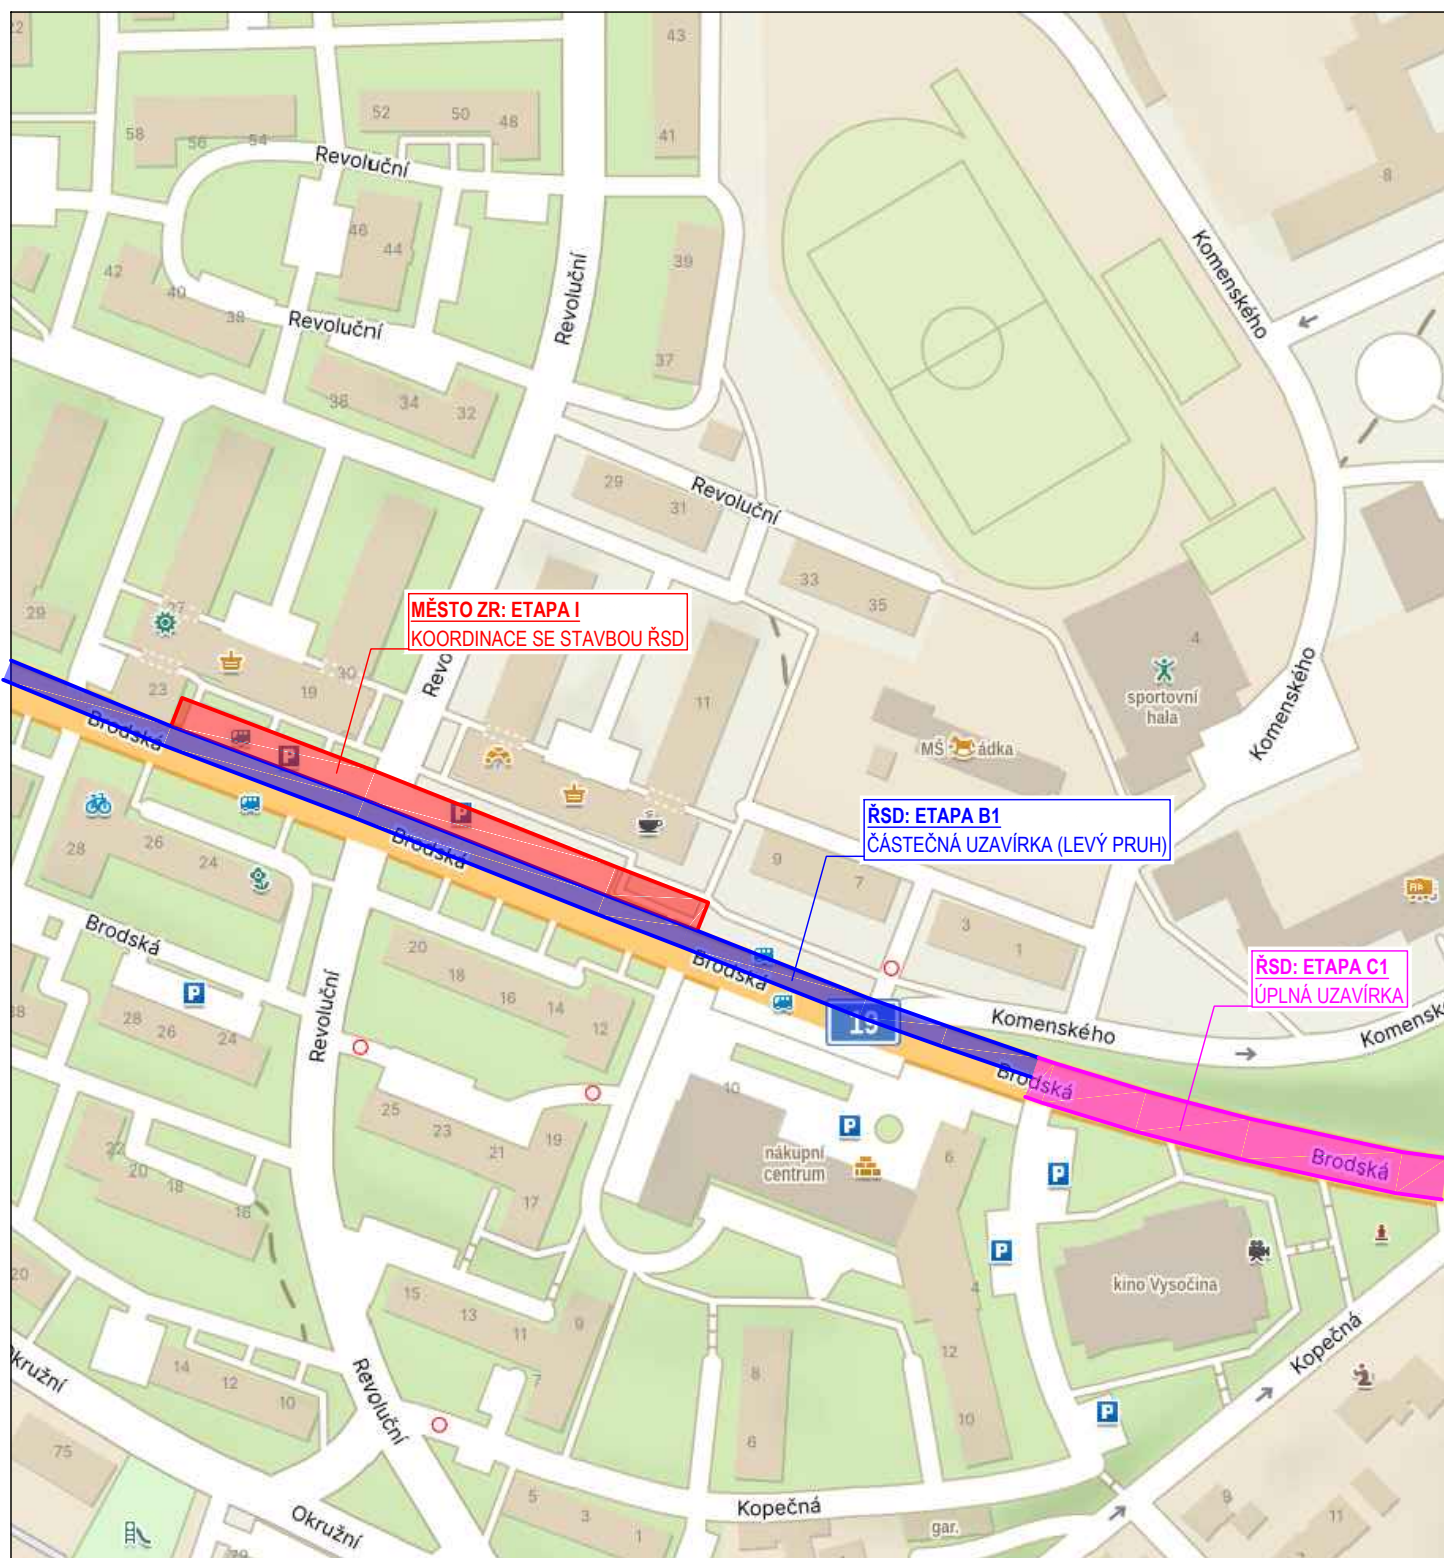


ETAPA I:

- ~ 15 DNÍ
- PROVEDENÍ NEZBYTNÝCH STAVEBNÍCH PRACÍ V NÁVAZNOSTI NA KOORDINACI SE STAVBOU ŘSD ETAPA B1
- ZŘÍZENÍ OBRUBNÍKŮ, INDUKČNÍCH SMYČEK A DÍLČÍCH ČÁSTÍ PODZEMNÍHO VEDENÍ SSZ, VO A VODOVODU
- PŘÍPRAVA, PŘÍP. ZŘÍZENÍ PROTĚKŮ PRO IS POD VOZOVKOU
- PO UKONČENÍ ETAPY B1 ŘSD NEDOJDE K DALŠÍ STAVEBNÍ ÚPRAVĚ V PROSTORU LEVÉHO PRUHU SILNICE I/19

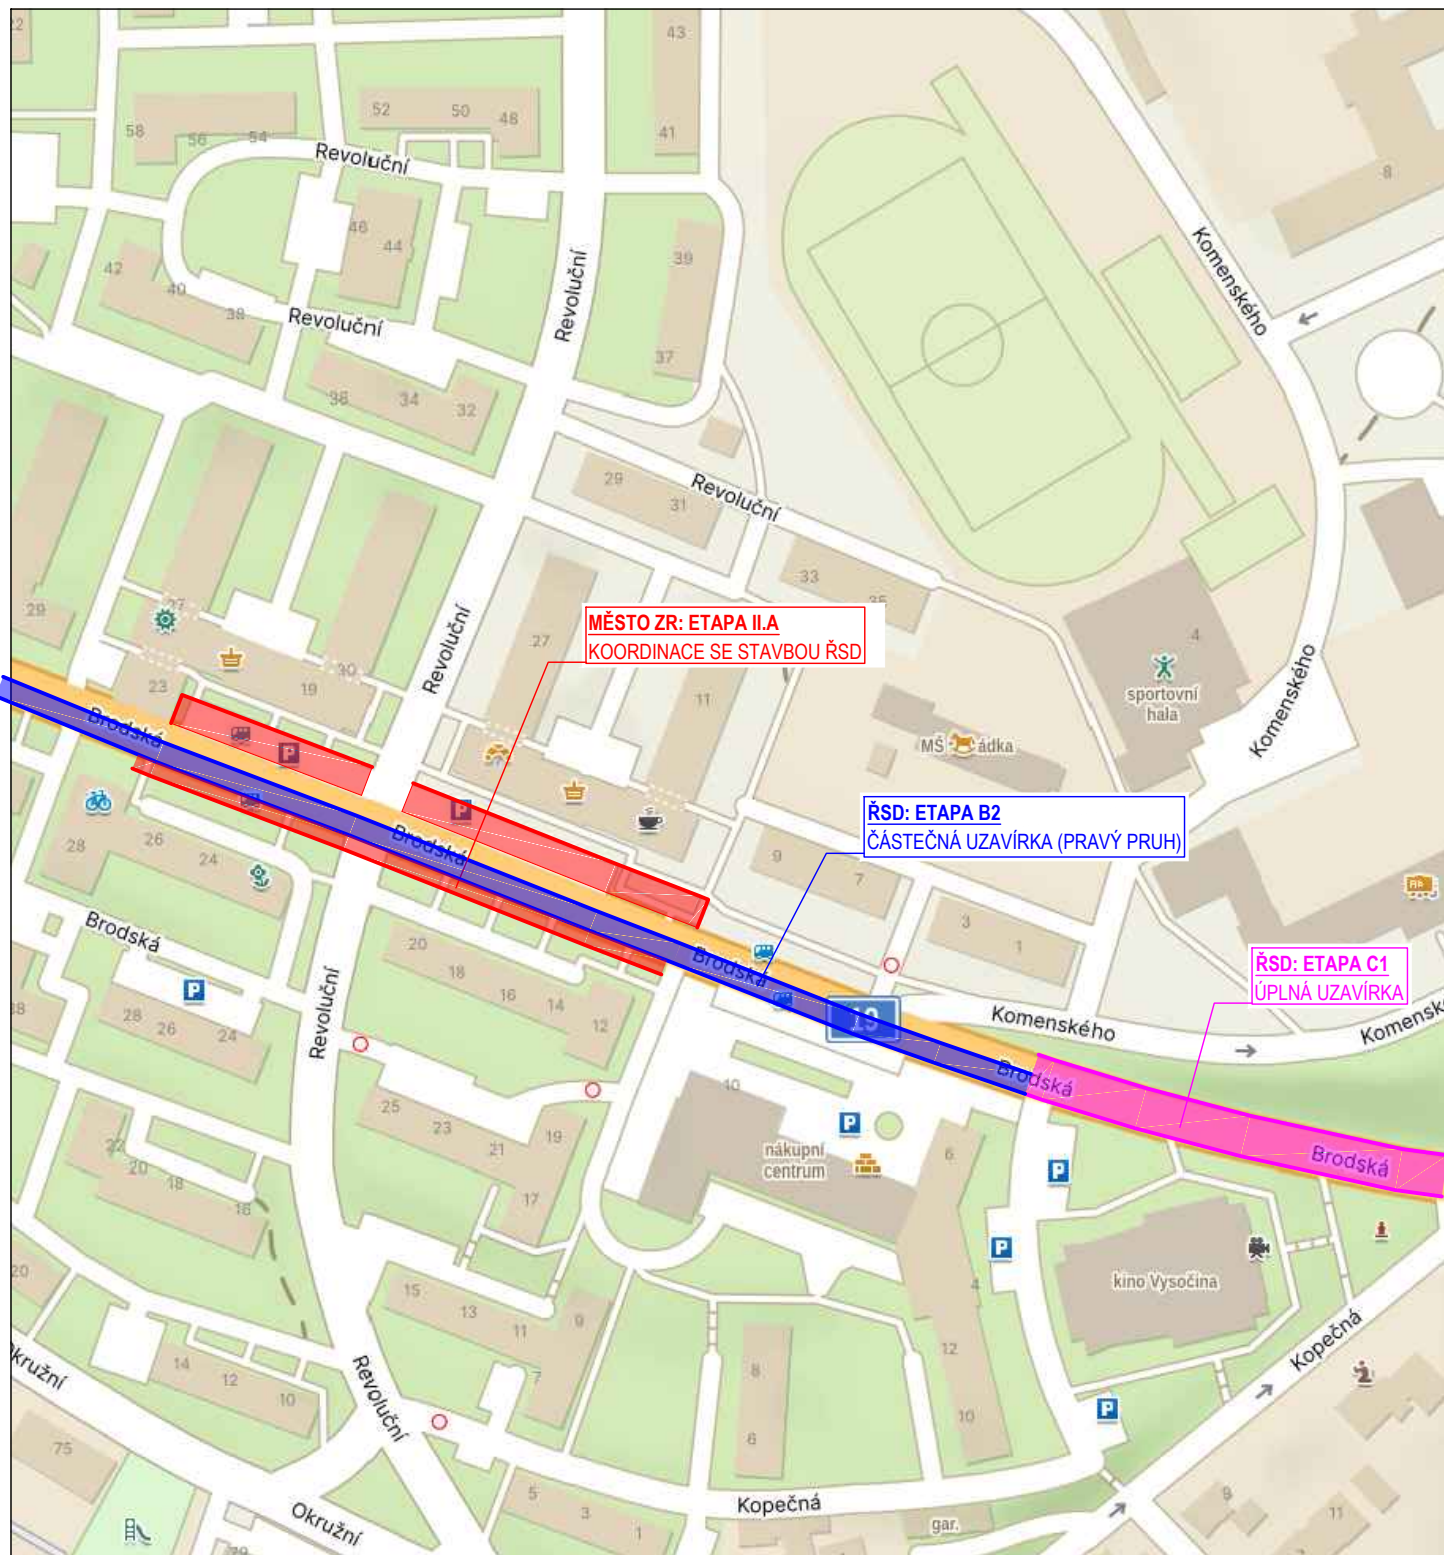


ETAPA II.A:

- ~ 15 DNÍ
- PROVEDENÍ NEZBYTNÝCH STAVEBNÍCH PRACÍ V NÁVAZNOSTI NA KOORDINACI SE STAVBOU ŘSD ETAPA B2
- ZŘÍZENÍ OBRUBNÍKŮ, INDUKČNÍCH SMYČEK A DÍLČÍCH ČÁSTÍ PODZEMNÍHO VEDENÍ SSZ, VO A VODOVODU
- PŘÍPRAVA, PŘÍP. ZŘÍZENÍ PROTĚKŮ PRO IS POD VOZOVKOU
- PO UKONČENÍ ETAPY B2 ŘSD NEDOJDE K DALŠÍ STAVEBNÍ ÚPRAVĚ V PROSTORU PRAVÉHO PRUHU SILNICE I/19

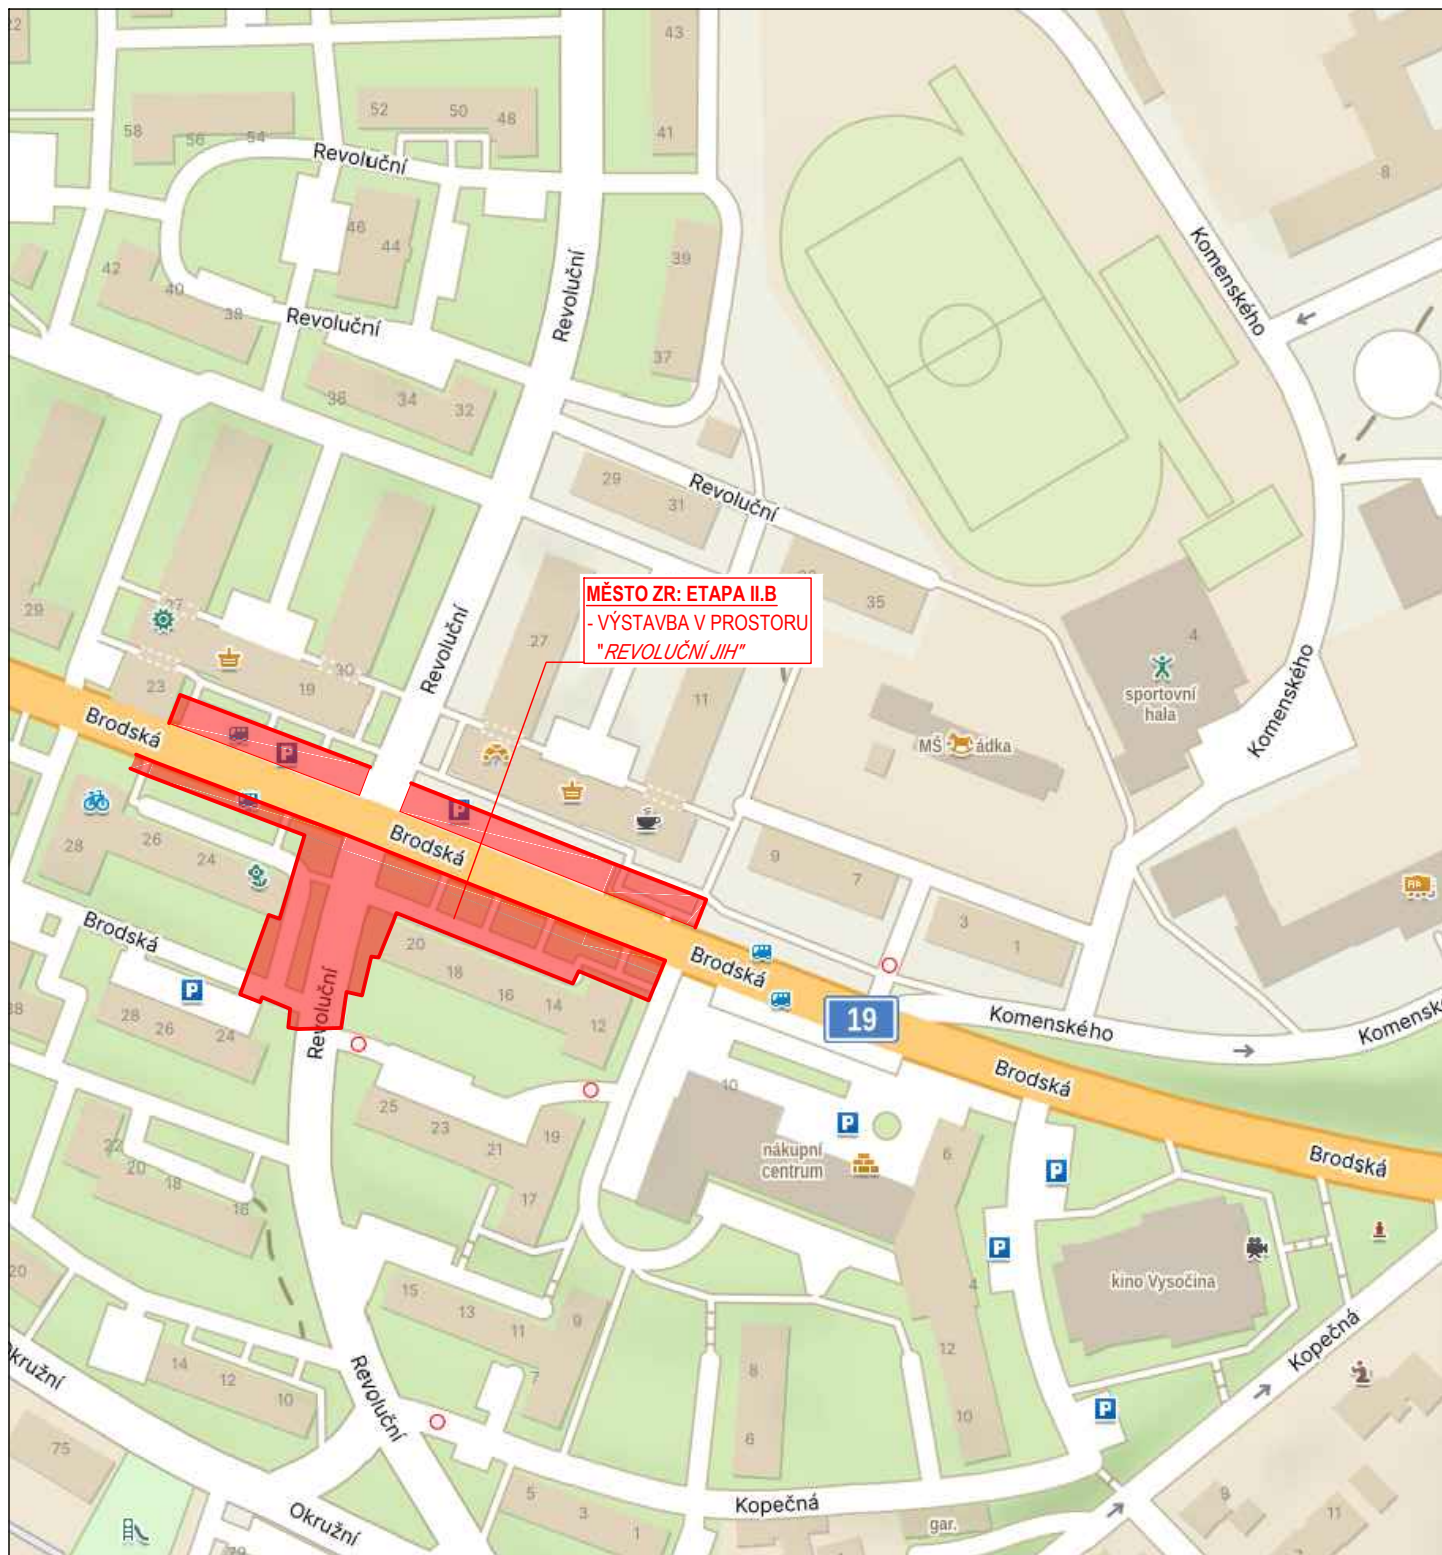

ETAPA II.B:

- ~ 3 MĚSÍCE
- ÚPLNÁ UZAVÍRKA RAMENE C - MK REVOLUČNÍ JIH
- VÝSTAVBA PŘEVÁŽNĚ V JIŽNÍ ČÁSTI POD I/19
- SSZ, VO, VODOVOD
- CHODNÍKY, ZÁLIV NA UL. BRODSKÁ SMĚR CENTRUM
- SO 102 ZASTÁVKA REVOLUČNÍ, SMĚR NÁDRAŽNÍ

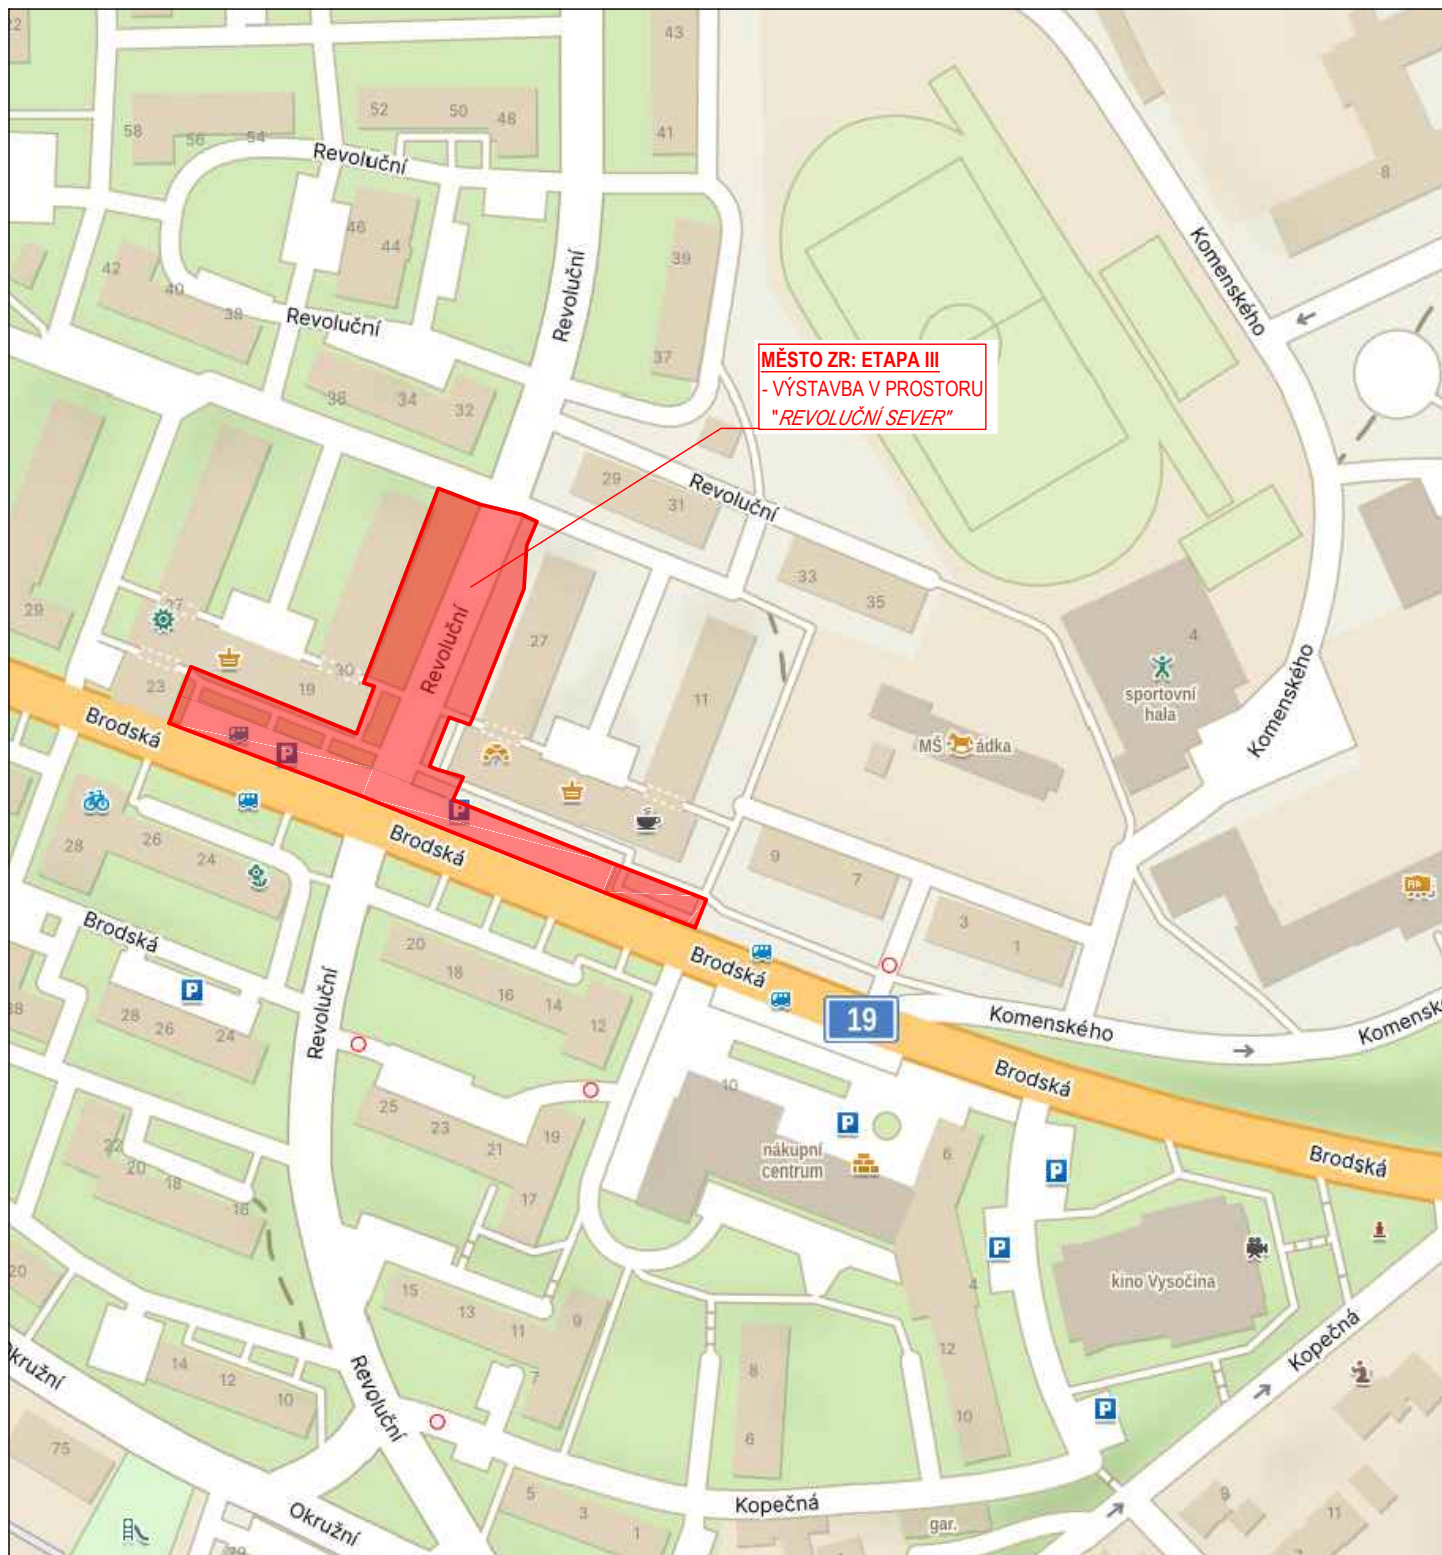

ETAPA III:

- ~ 3 MĚSÍCE
- ÚPLNÁ UZAVÍRKA RAMENE A - MK REVOLUČNÍ SEVER
- VÝSTAVBA POUZE V SEVERNÍ ČÁSTI NAD I/19
- SSZ, VO, VODOVOD
- CHODNÍKY, ZÁLIV NA UL. BRODSKÁ SMĚR HAMRY
- PAKOVACÍ ZÁLIV NA REVOLUČNÍ
- SO 103 ZASTÁVKA REVOLUČNÍ, SMĚR LIBICKÁ
- VEGETAČNÍ ÚPRAVY